


# 計画平面図(アクティビティゾーン全域)


S=1/2000 (A3)

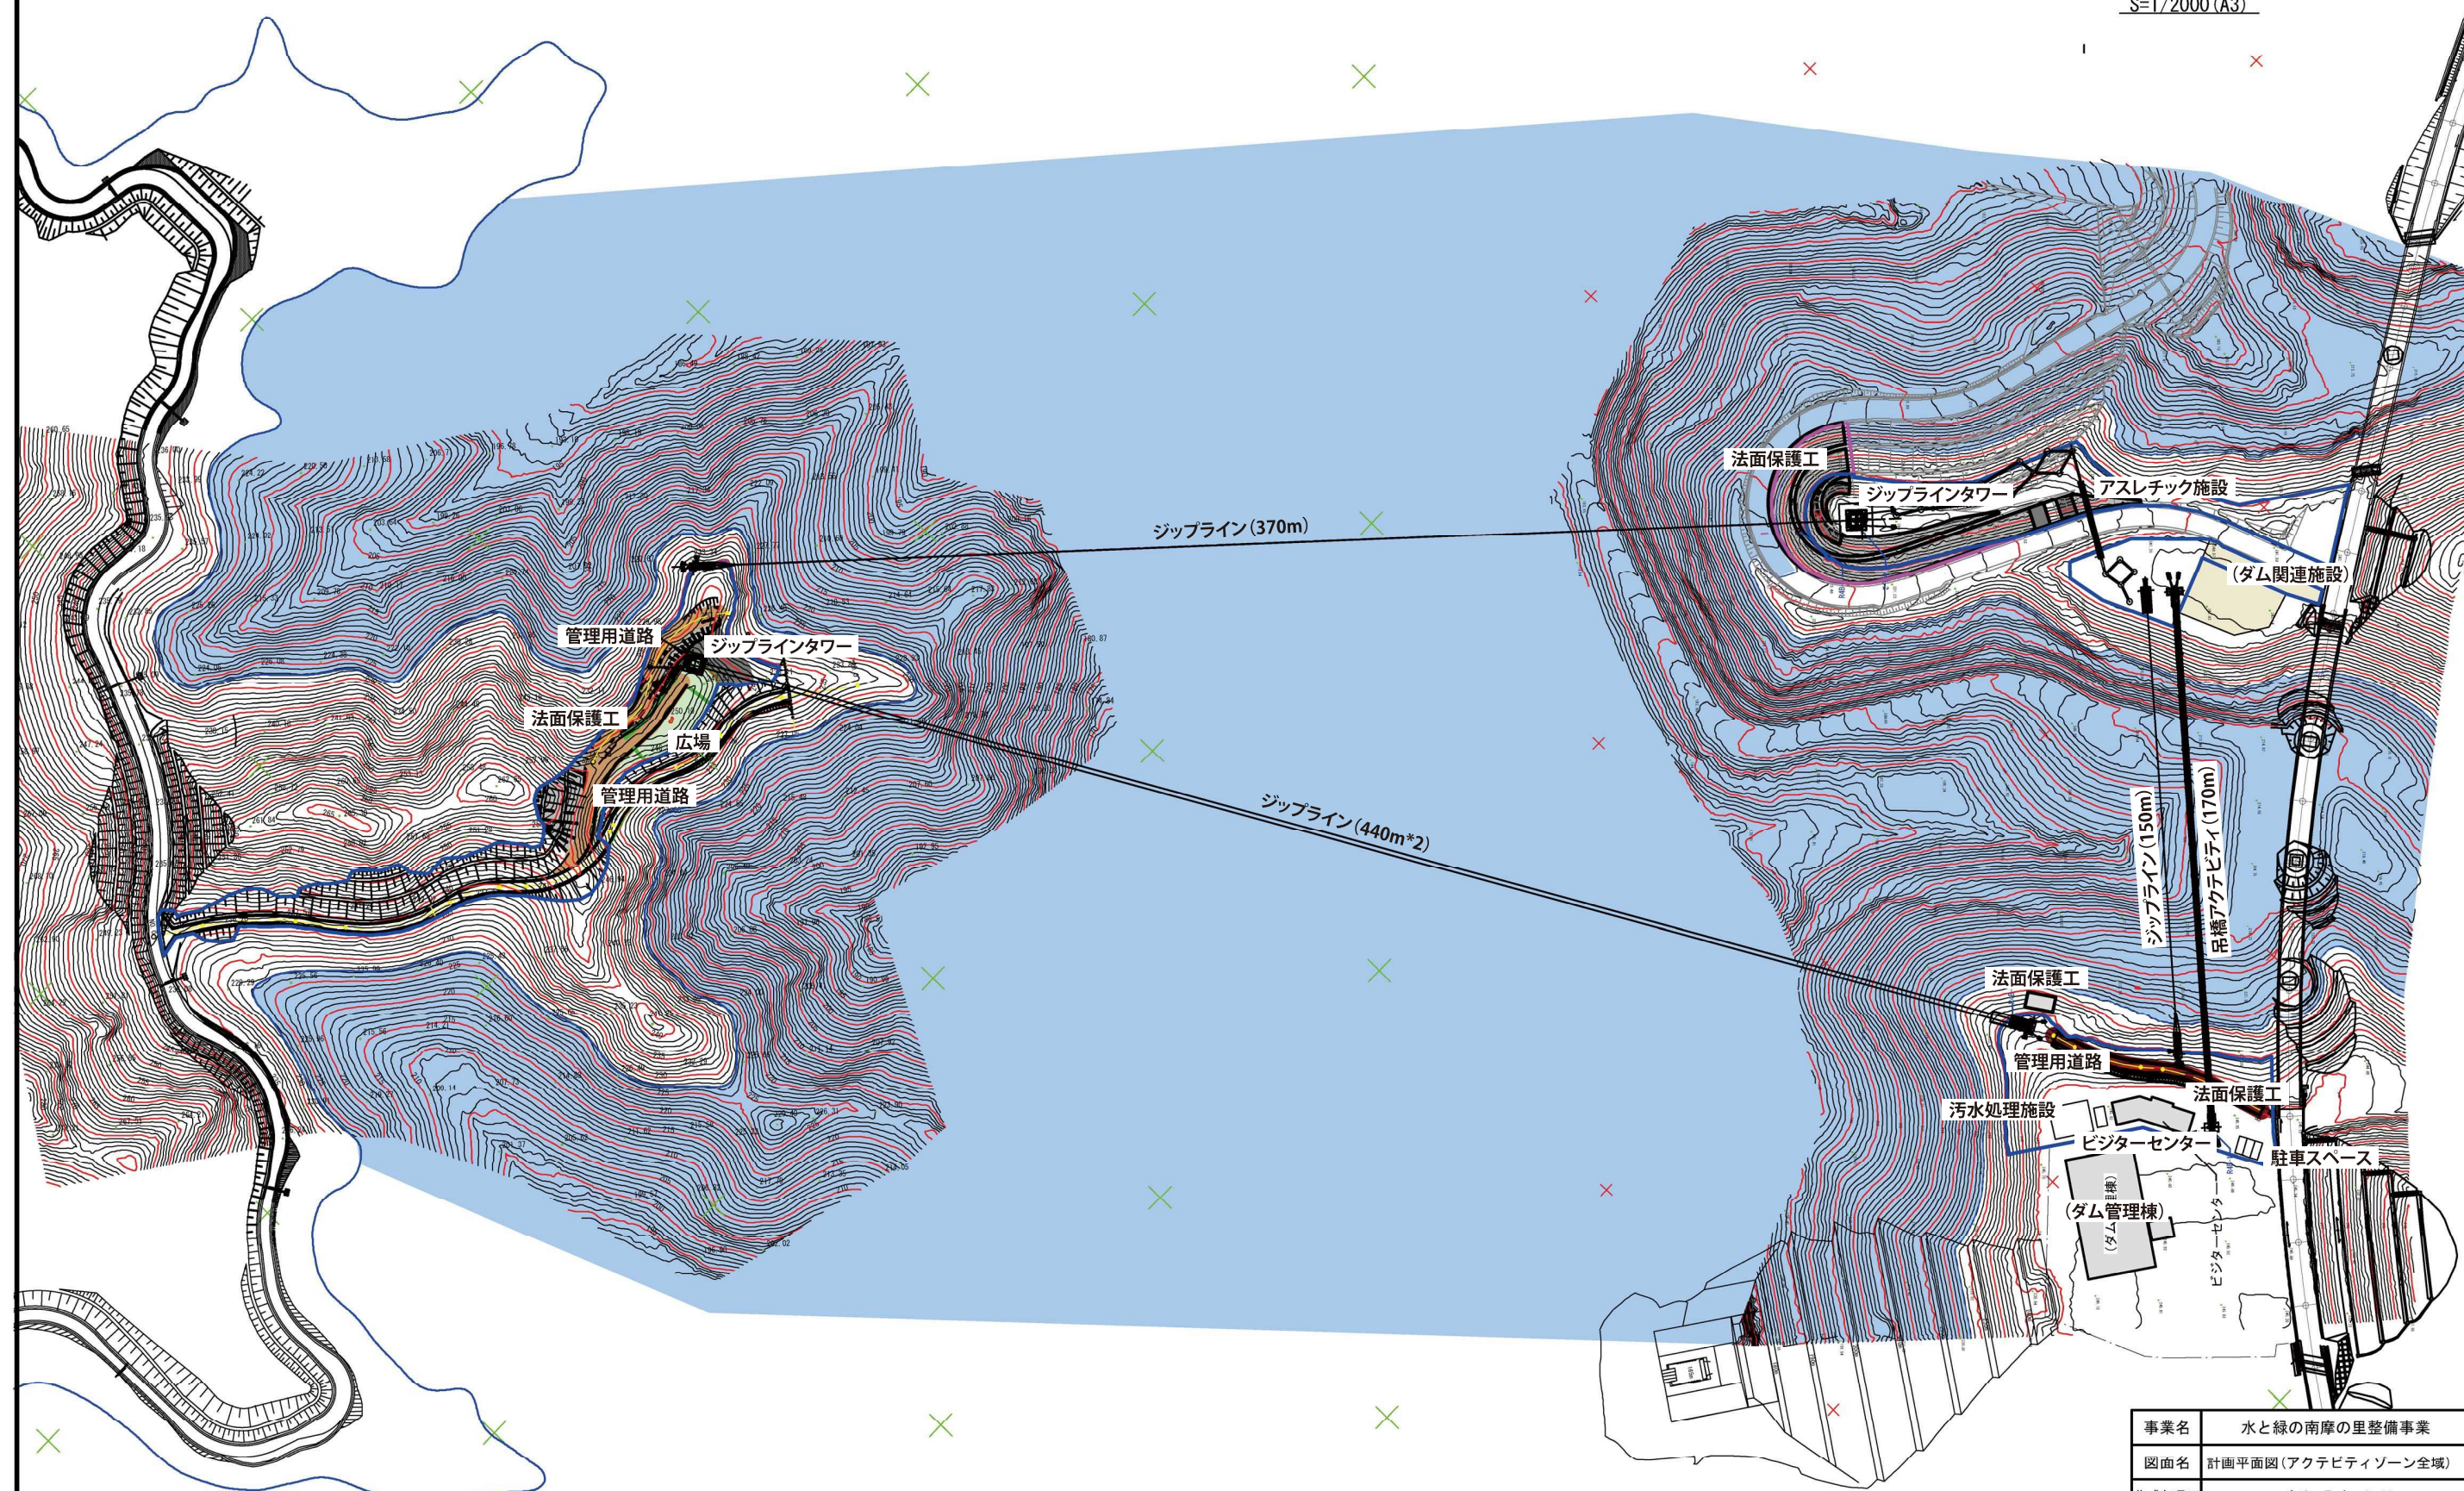

事業名	水と緑の南摩の里整備事業		
図面名	計画平面図(アクティビティゾーン全域)		
作成年月日	令和 5 年 1 月		
縮 尺	1:2000	図面番号	4 / 1
事業者名	栃木県 自然環境課 自然公園担当		

※本事業での整備対象の工種のみ明記  
( )はダム事業で整備する施設

# 計画平面図(左岸-ダム管理棟・上流尾根)

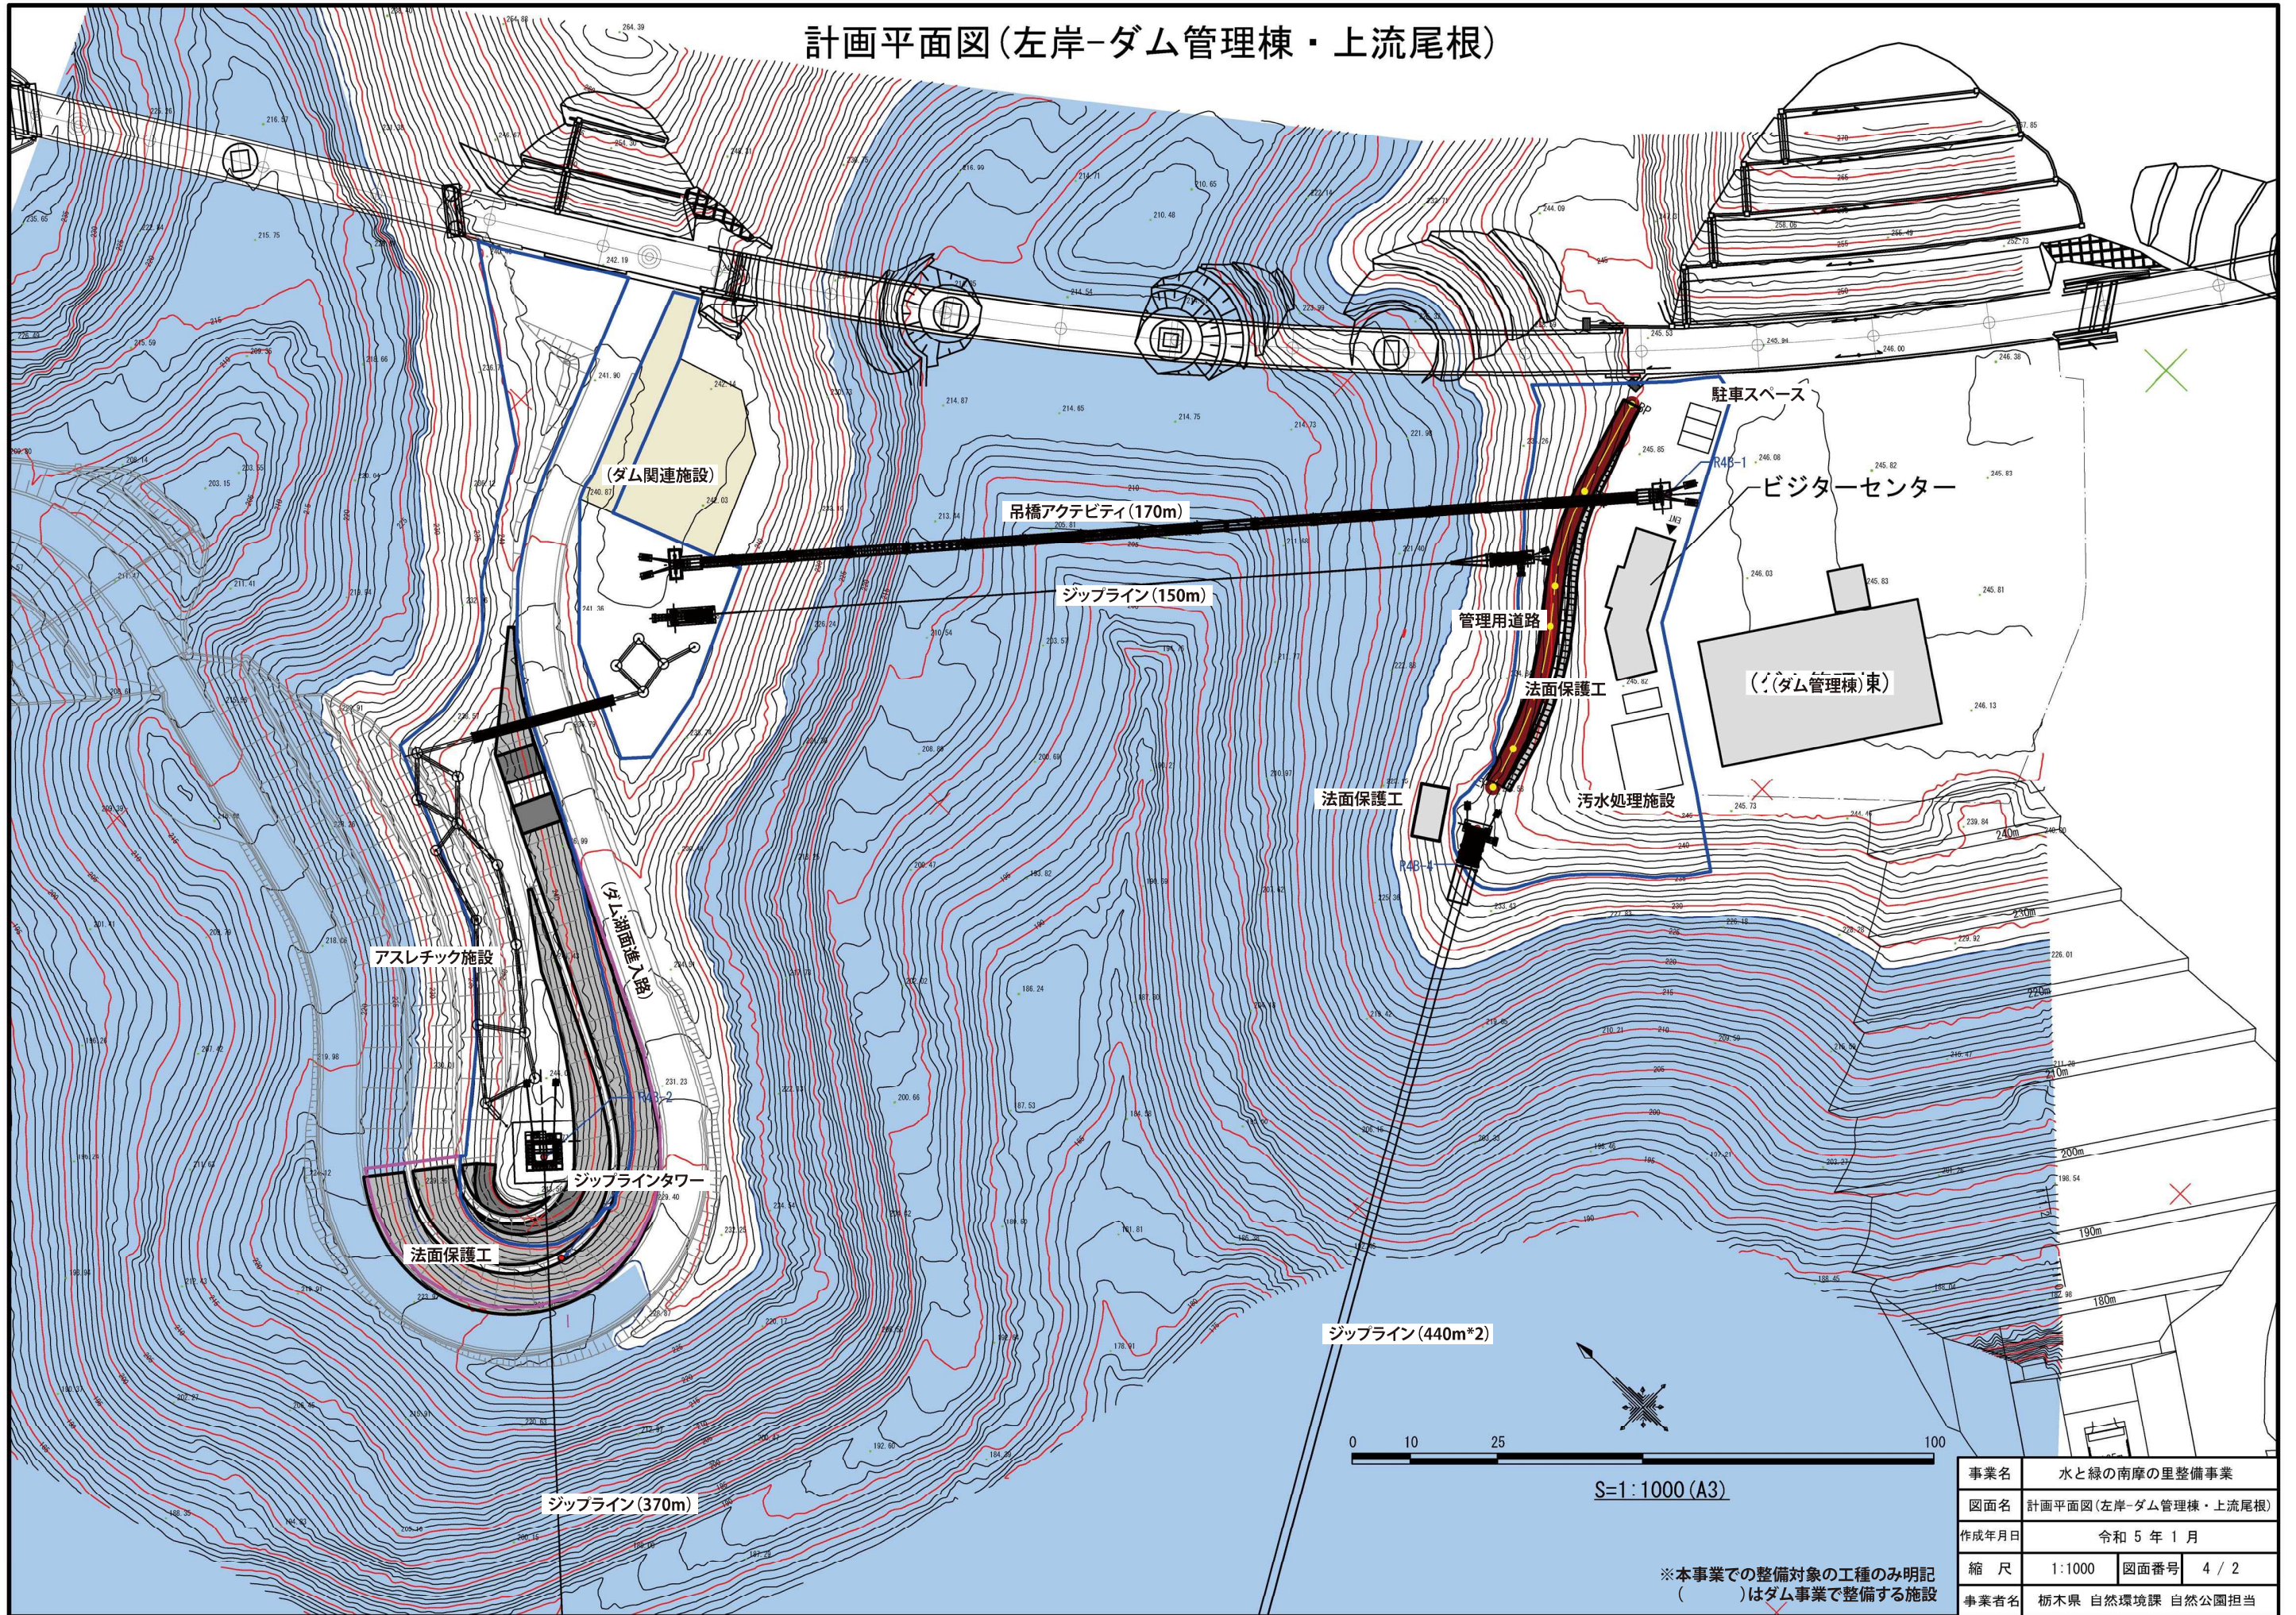

事業名	水と緑の南摩の里整備事業		
図面名	計画平面図(左岸-ダム管理棟・上流尾根)		
作成年月日	令和5年1月		
縮尺	1:1000	図面番号	4/2
事業者名	栃木県 自然環境課 自然公園担当		

※本事業での整備対象の工種のみ明記  
( )はダム事業で整備する施設