


計画平面図(右岸-対岸尾根)

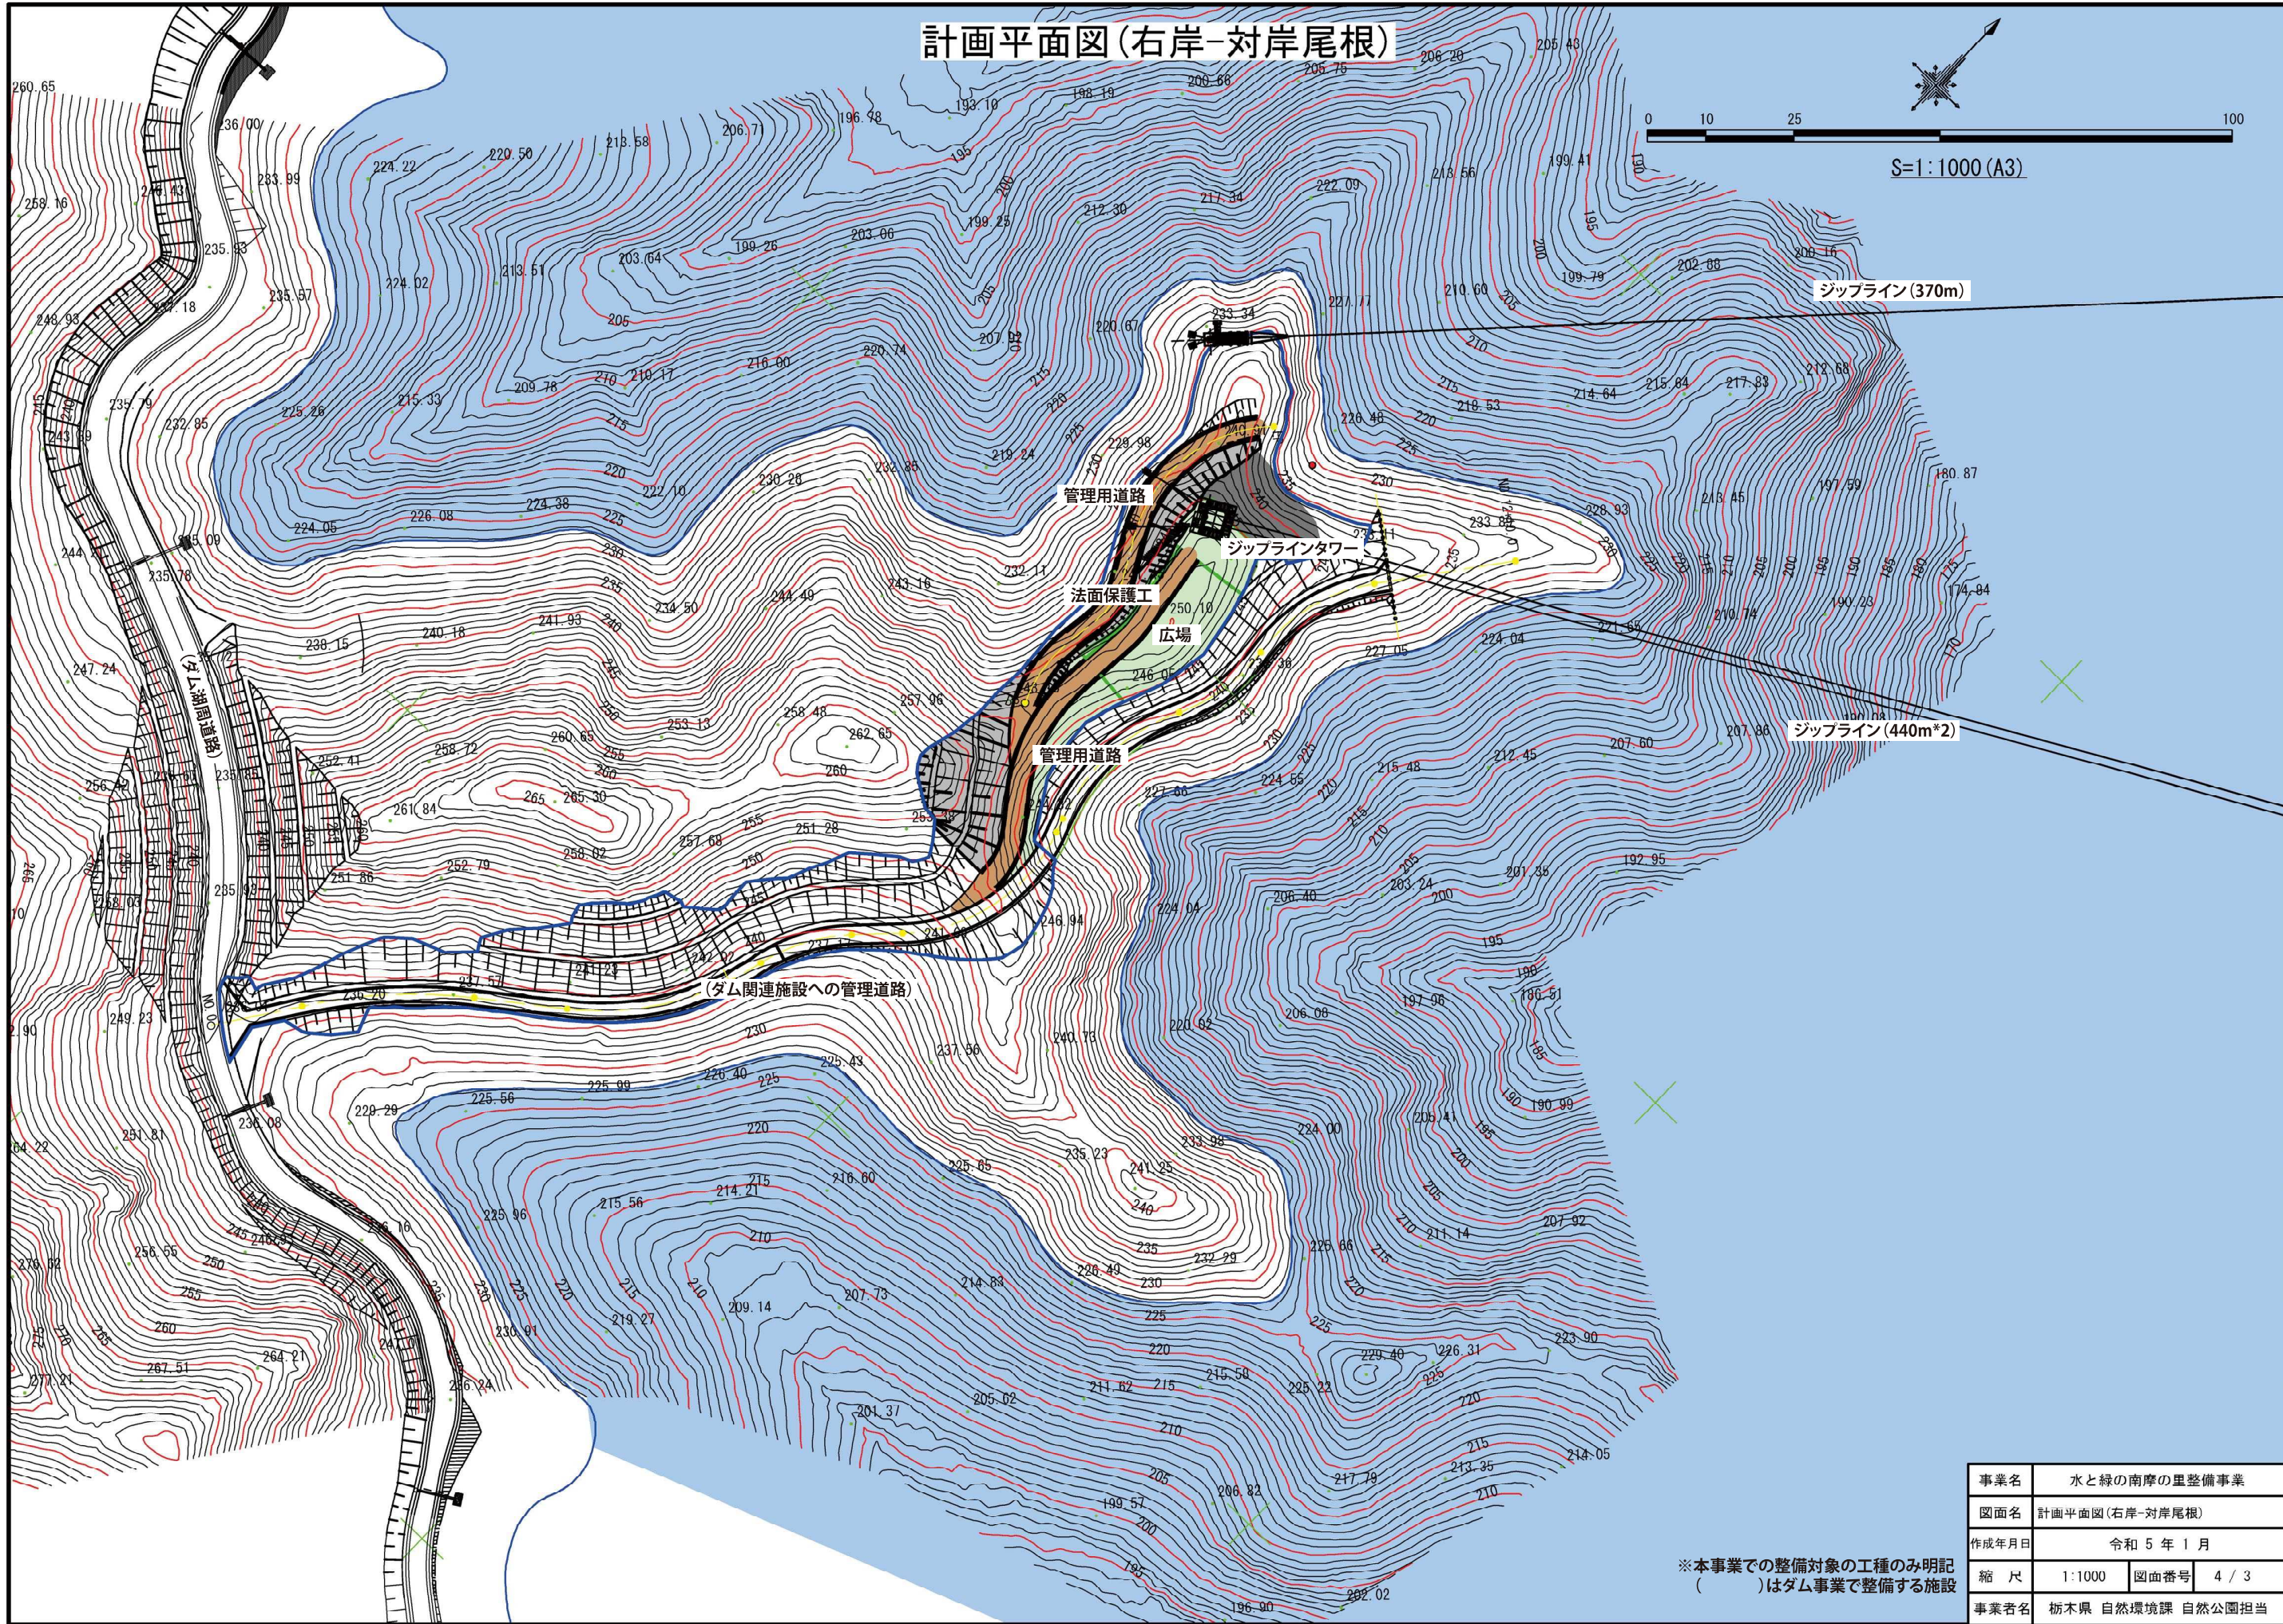


S=1:1000 (A3)

事業名	水と緑の南摩の里整備事業		
図面名	計画平面図(右岸-対岸尾根)		
作成年月日	令和5年1月		
縮尺	1:1000	図面番号	4 / 3
事業者名	栃木県 自然環境課 自然公園担当		

※本事業での整備対象の工種のみ明記
()はダム事業で整備する施設

計画平面図(左岸-ダム管理棟・上流尾根)

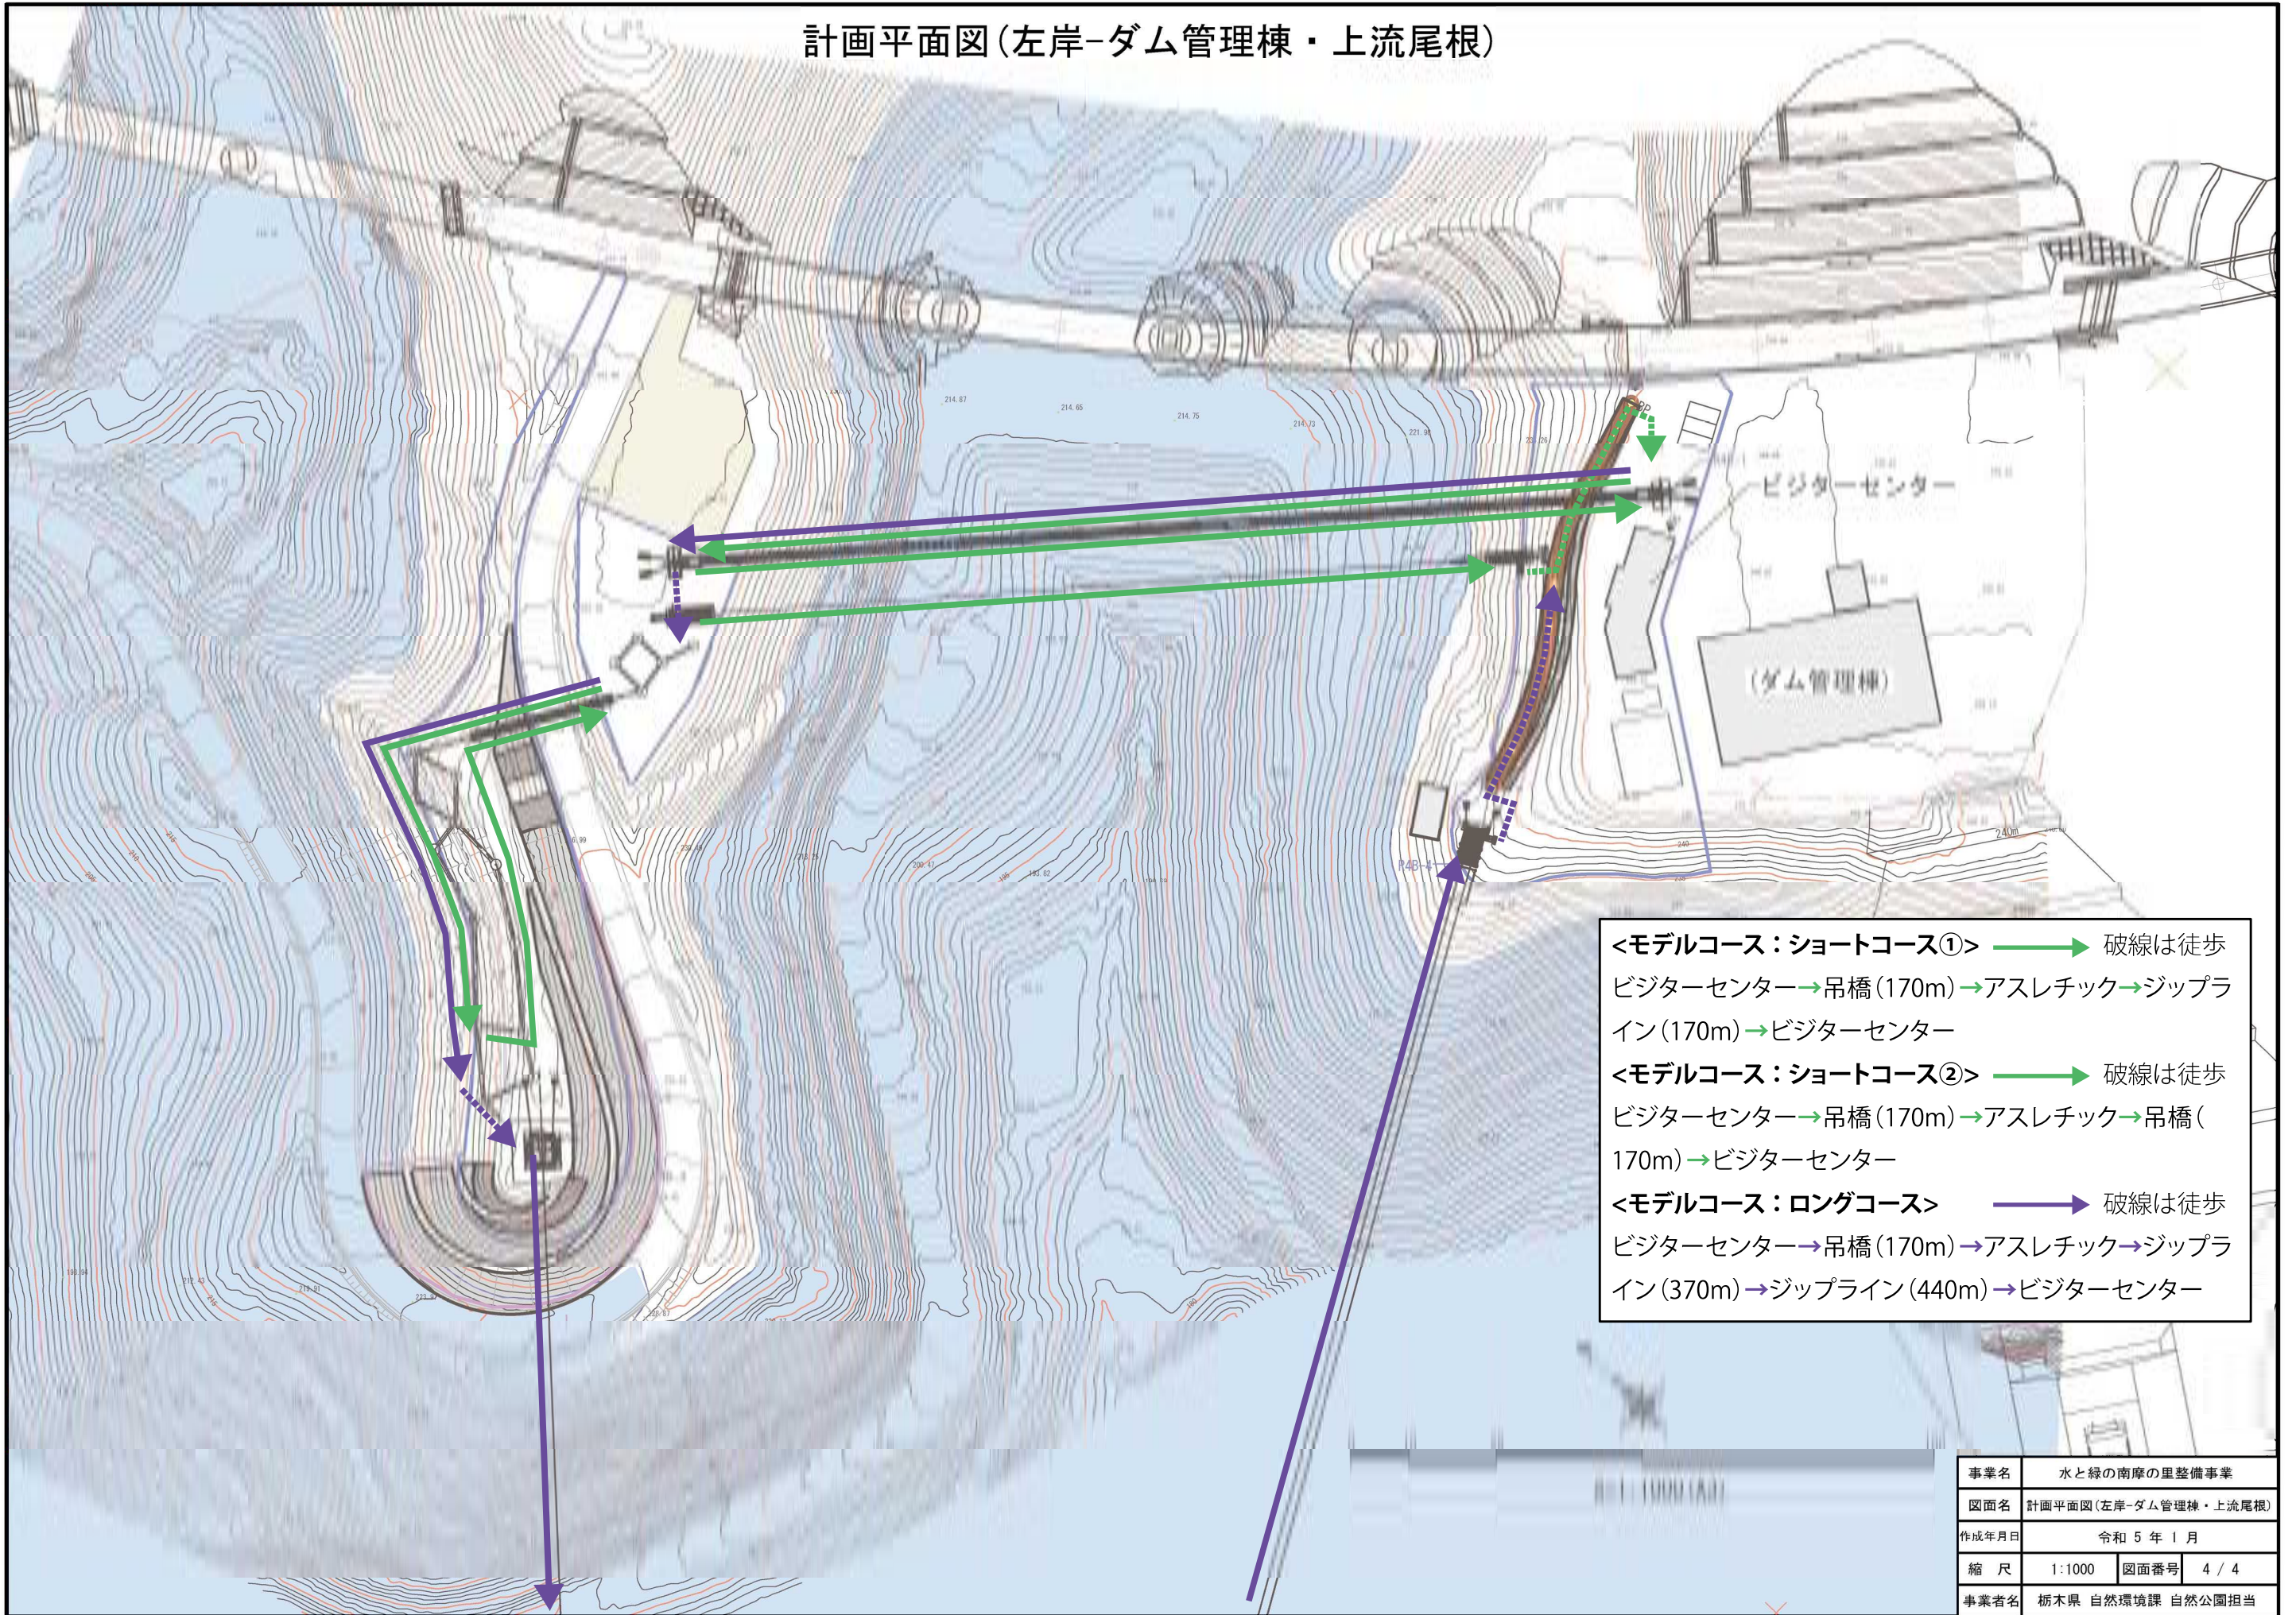

- <モデルコース：ショートコース①> → 破線は徒歩
 ビジターセンター→吊橋(170m)→アスレチック→ジップライン(170m)→ビジターセンター
- <モデルコース：ショートコース②> → 破線は徒歩
 ビジターセンター→吊橋(170m)→アスレチック→吊橋(170m)→ビジターセンター
- <モデルコース：ロングコース> → 破線は徒歩
 ビジターセンター→吊橋(170m)→アスレチック→ジップライン(370m)→ジップライン(440m)→ビジターセンター

事業名	水と緑の南摩の里整備事業		
図面名	計画平面図(左岸-ダム管理棟・上流尾根)		
作成年月日	令和5年1月		
縮尺	1:1000	図面番号	4/4
事業者名	栃木県 自然環境課 自然公園担当		