



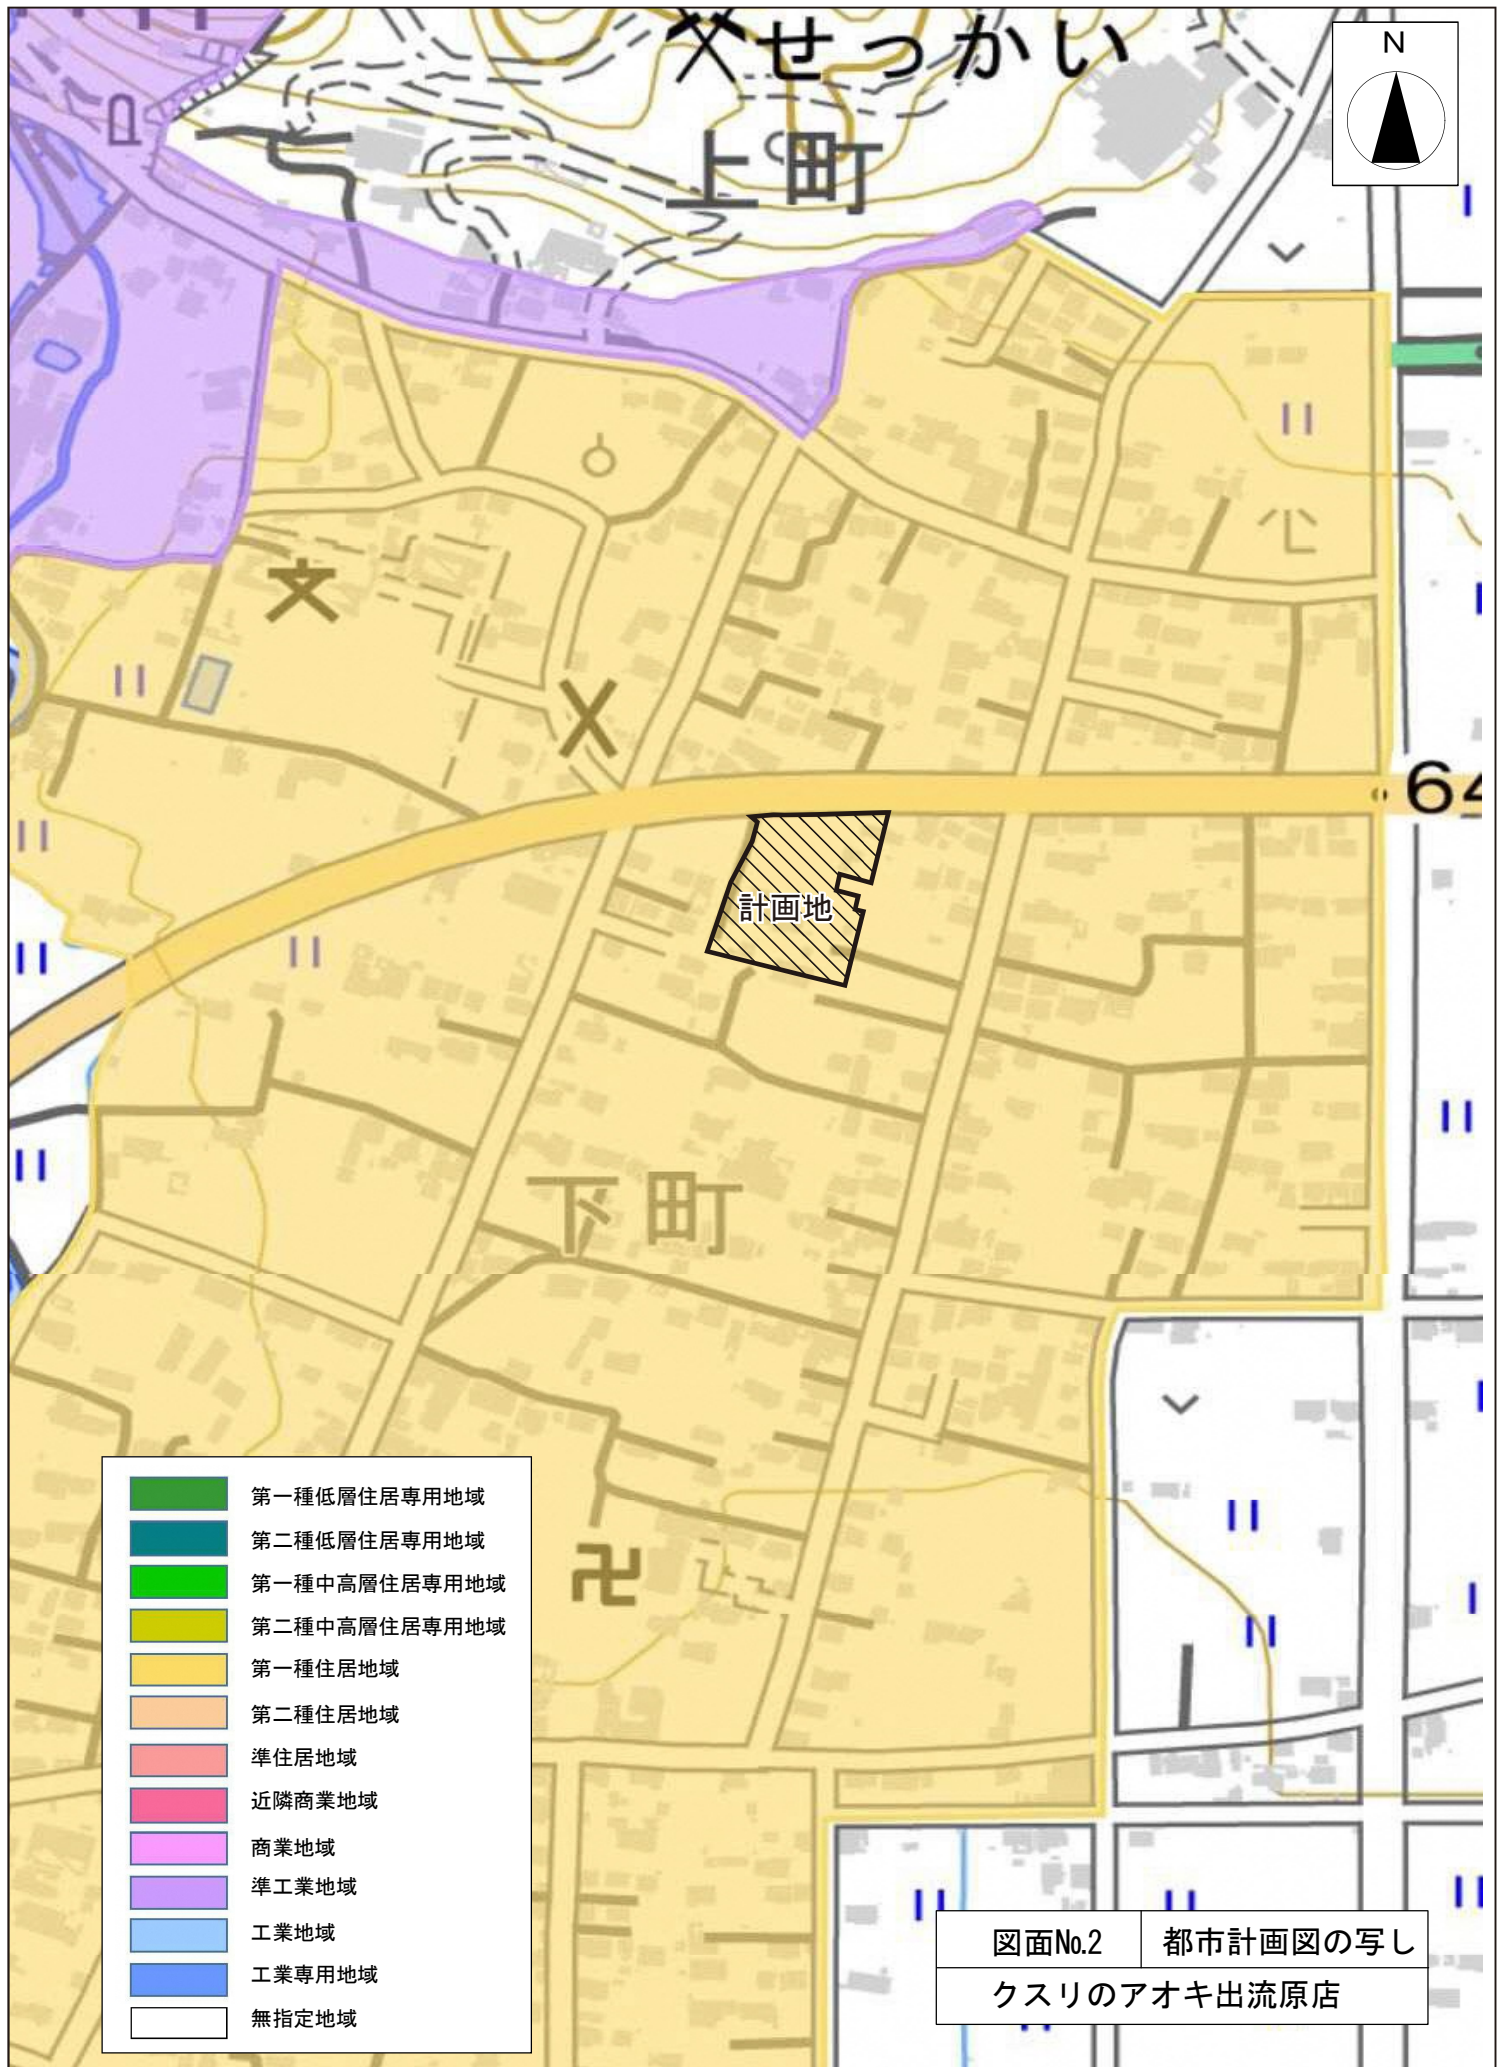




図面No.3	周辺見取図
クスリのアオキ出流原店	縮尺=1 : 1,500

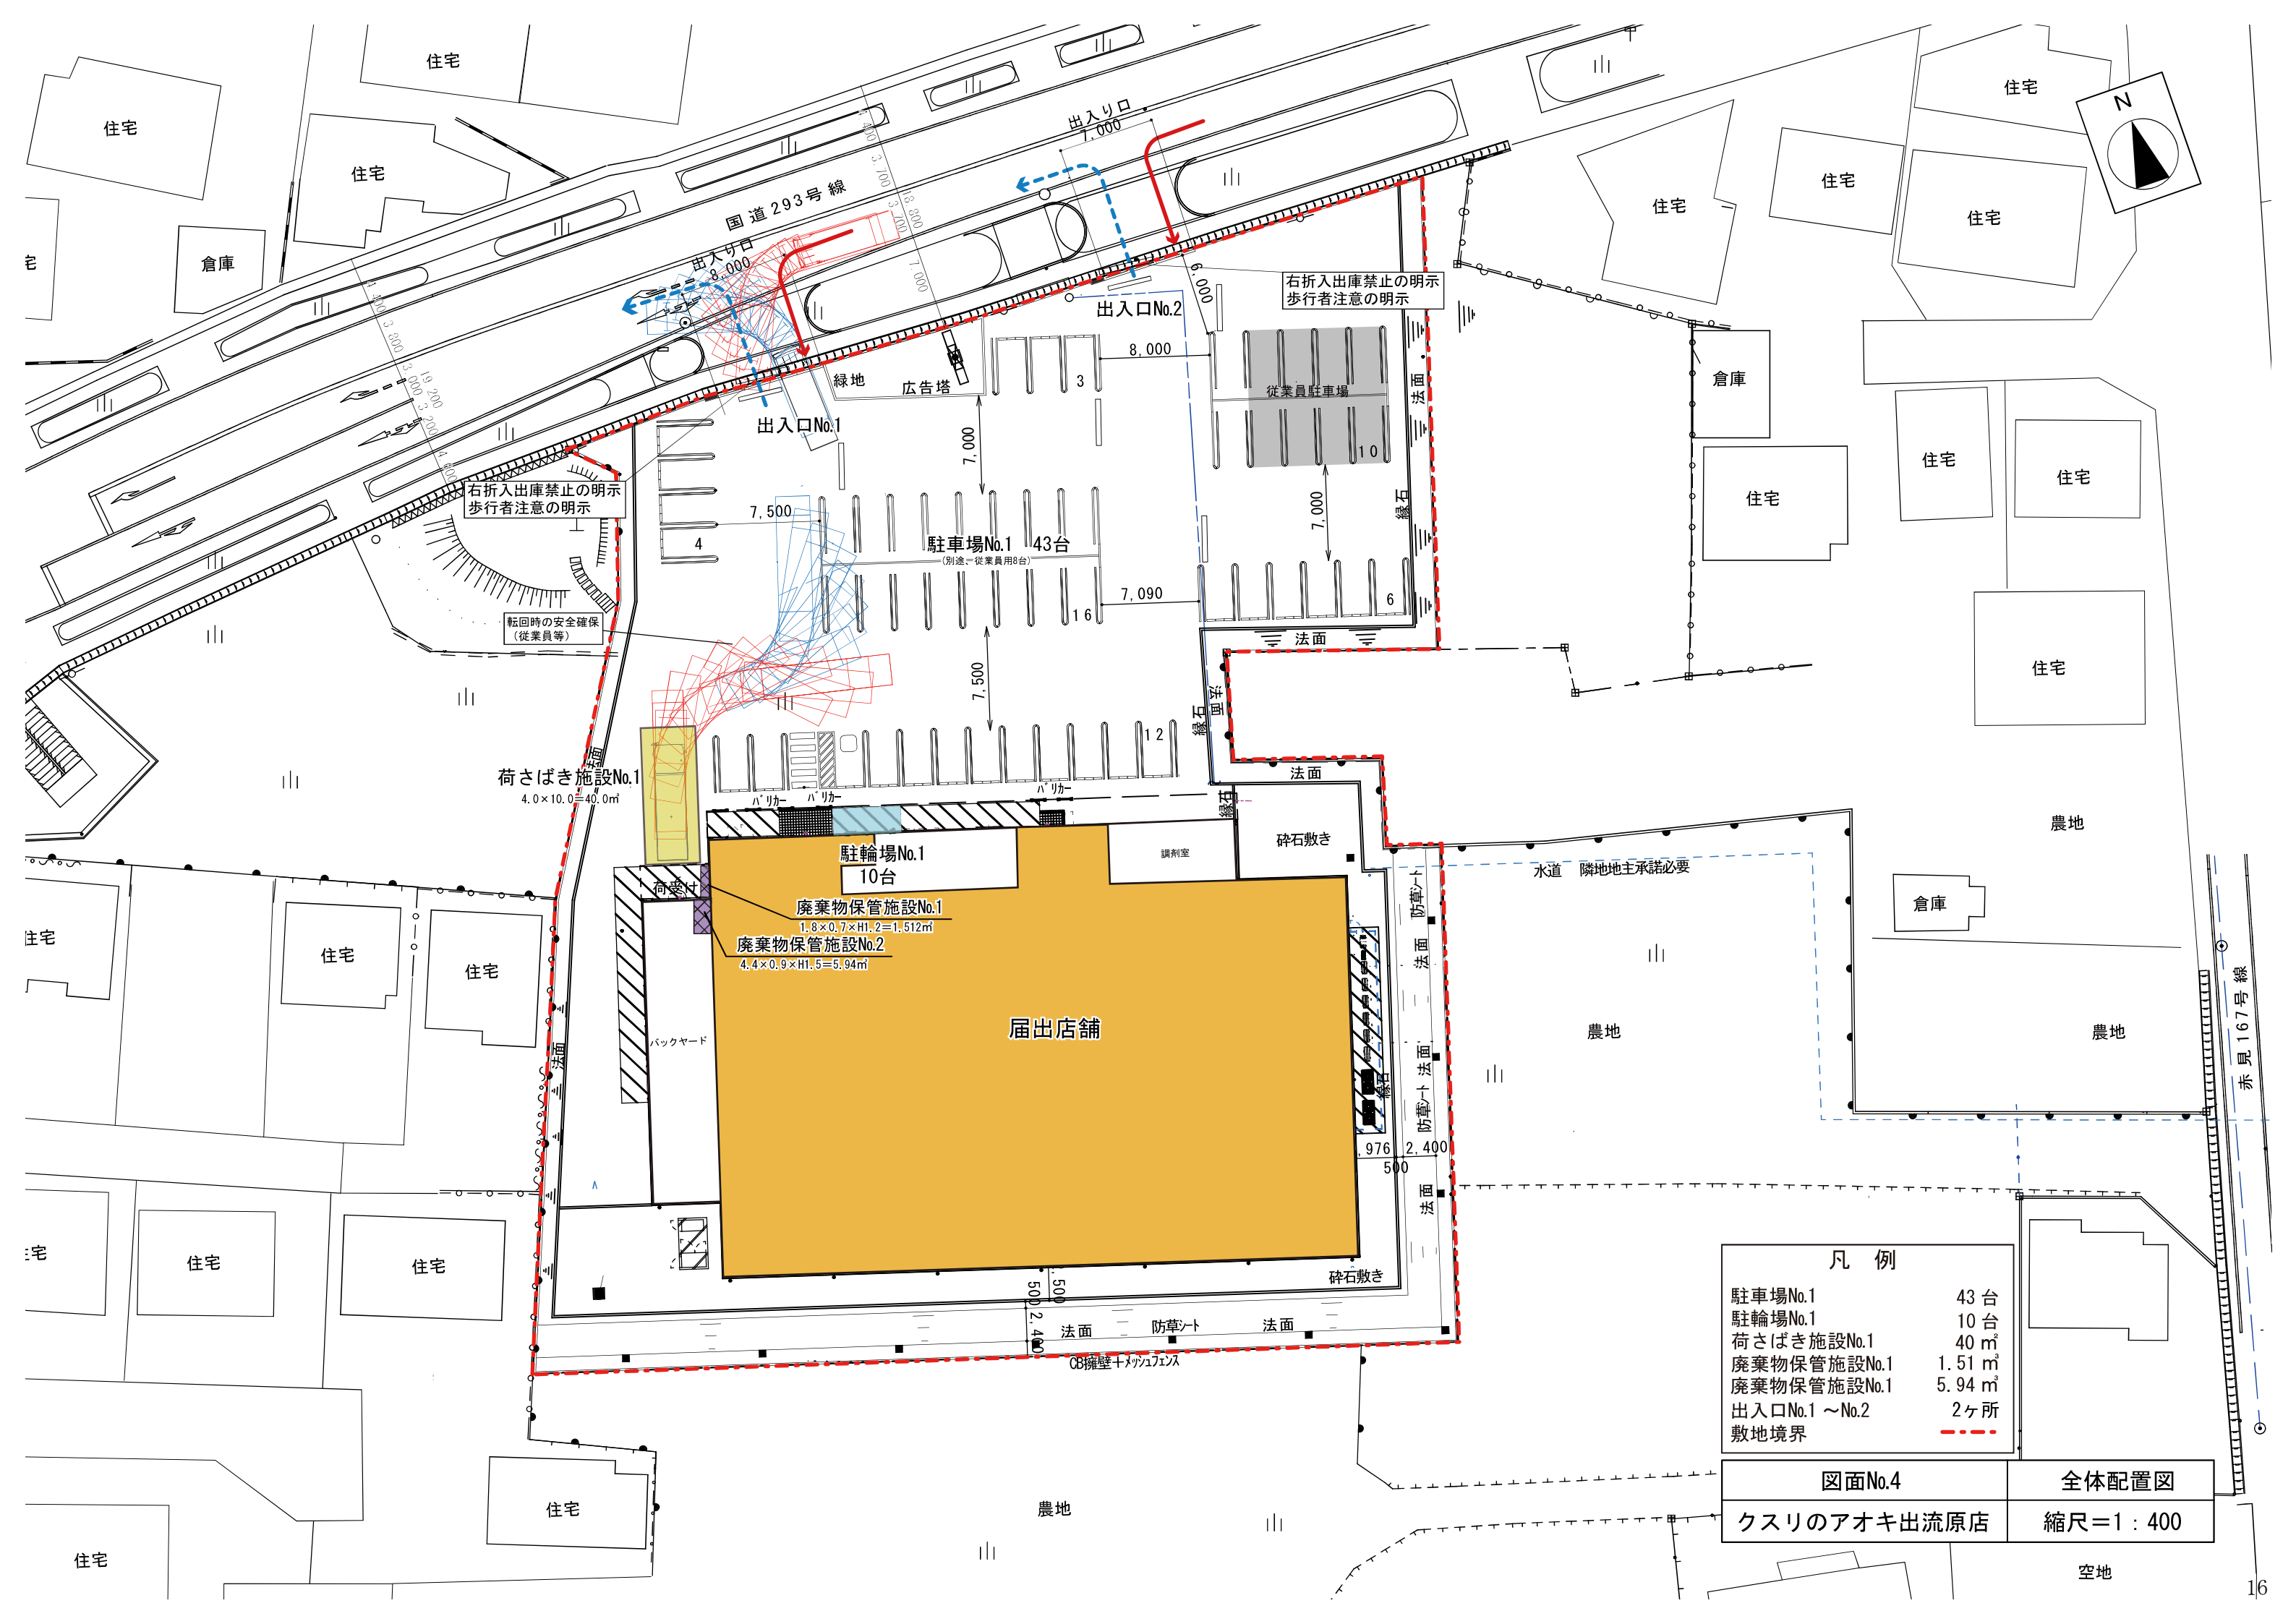


凡 例	
駐車場No.1	43 台
駐輪場No.1	10 台
荷さばき施設No.1	40 m ²
廃棄物保管施設No.1	1.51 m ²
廃棄物保管施設No.1	5.94 m ²
出入口No.1 ~ No.2	2ヶ所
敷地境界	----

図面No.4	全体配置図
クスリのアオキ出流原店	縮尺=1 : 400

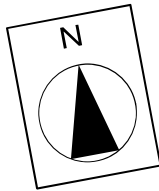



廃棄物保管施設No.1
 $1.8 \times 0.8 \times h1.2 = 1.512\text{m}^3$
(縮尺=1:50)

	計算式 (横×縦×高さ)	必要保管容量 (単位:m)
イ	金属製廃棄物等 $0.50 \times 0.35 \times 1.20 = 0.210$	> 0.090
ウ	ガラス製廃棄物等 $0.50 \times 0.35 \times 1.20 = 0.210$	> 0.080
オ	生ゴミ等 $0.90 \times 0.70 \times 1.20 = 0.756$	> 0.384
カ	その他の可燃性廃棄物等 $0.40 \times 0.70 \times 1.20 = 0.336$	> 0.179
合計		1.512 > 0.733

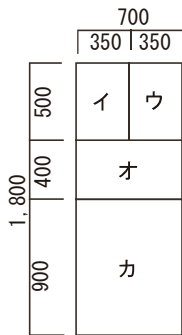

廃棄物保管施設No.2
 $4.4 \times 0.9 \times h1.5 = 5.94\text{m}^3$
(縮尺=1:50)

	計算式 (横×縦×高さ)	必要保管容量 (単位:m)
ア	紙製廃棄物等 $2.20 \times 0.90 \times 1.50 = 2.970$	> 2.600
エ	プラスチック製廃棄物等 $2.20 \times 0.90 \times 1.50 = 2.970$	> 2.500
合計		5.940 > 5.100

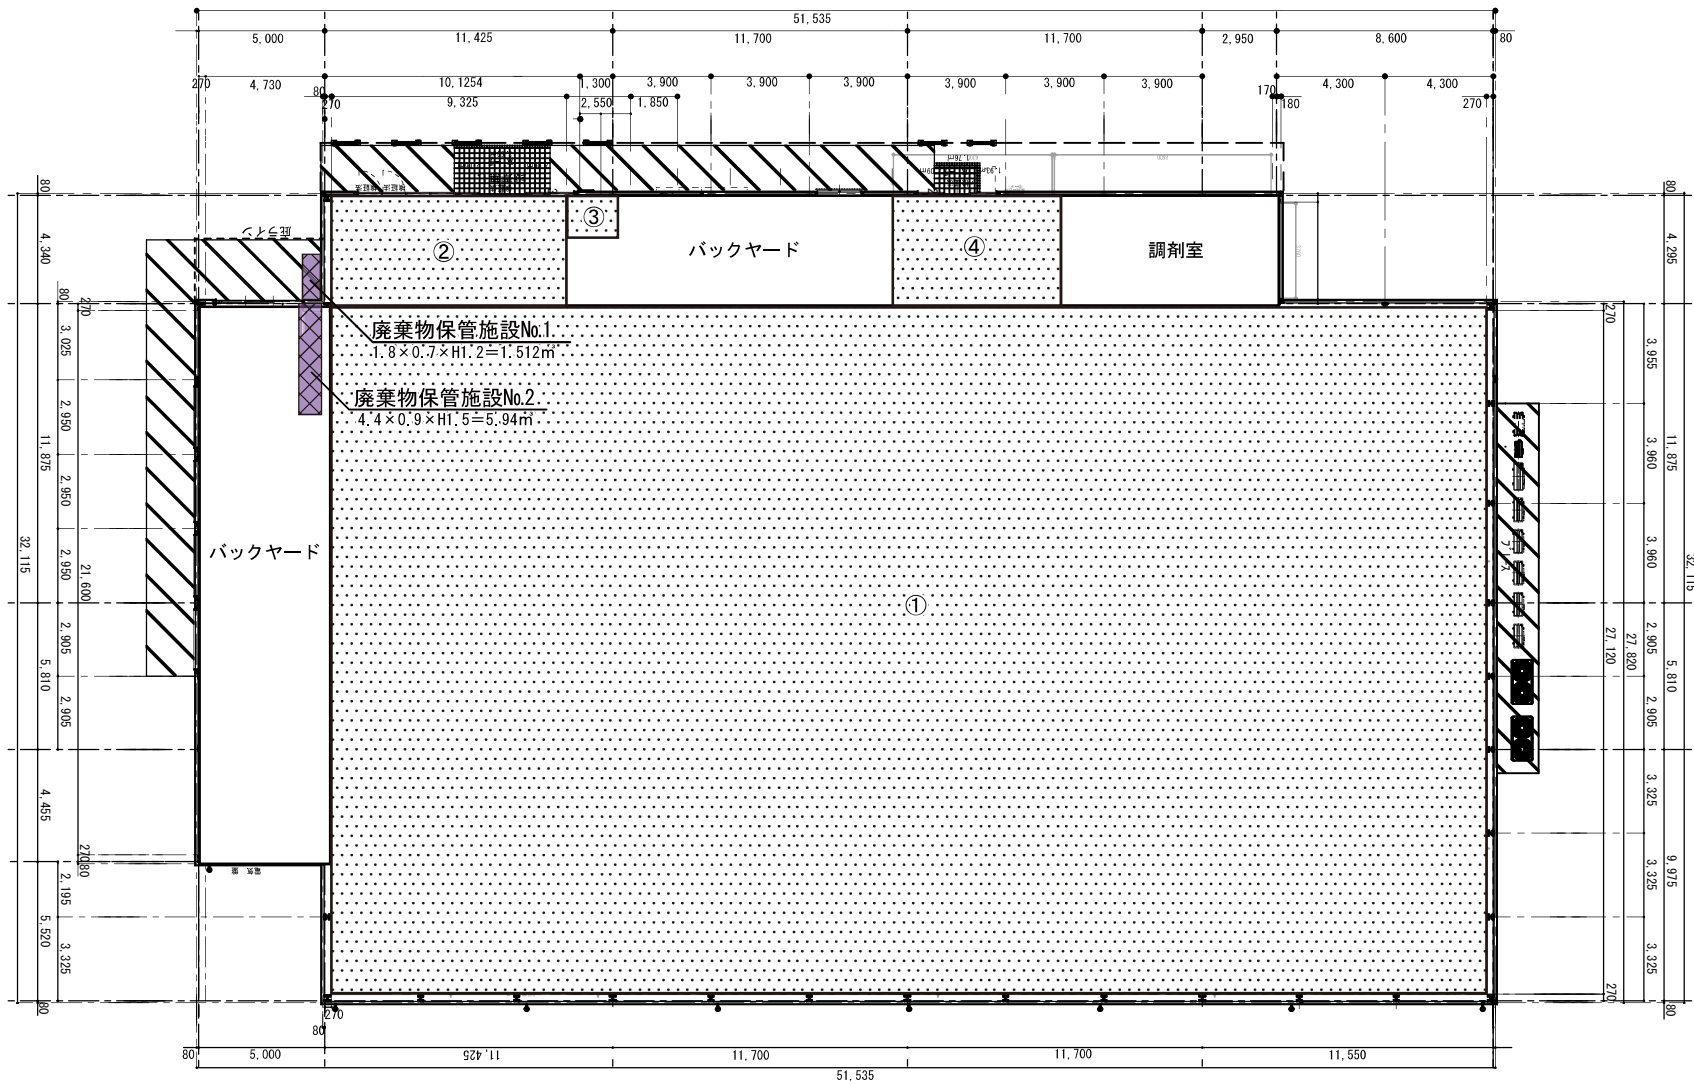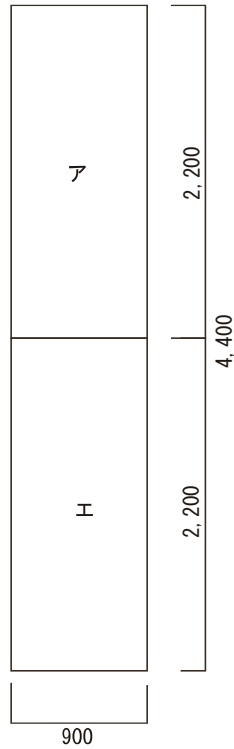


求 積 表				
番号	計算式			
①	45.8350	×	27.200	= 1,246.712 m ²
②	9.3250	×	4.340	= 40.471 m ²
③	2.0000	×	1.650	= 3.300 m ²
④	6.6750	×	4.340	= 28.970 m ²
店舗面積合計				1,319.45 m ²


面 積 表		
店舗面積	後方施設面積	延床面積
1,319.45 m ²	250.01 m ²	1,569.46 m ²

図面No.5	平面図兼求積図
クスリのアオキ出流原店	縮尺=1 : 300


南側立面図

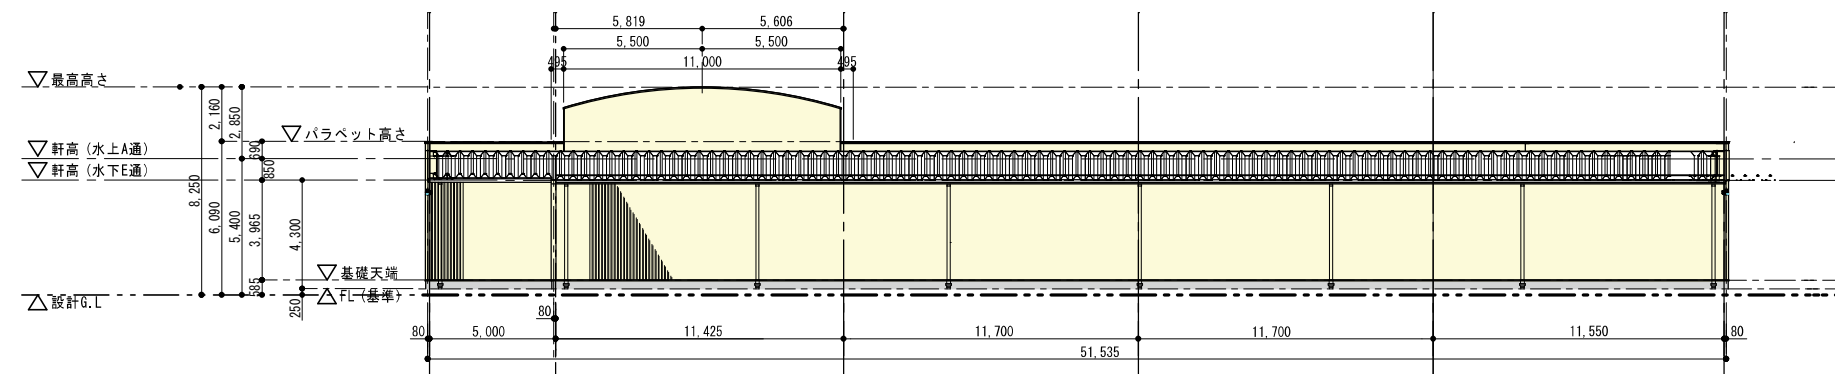


東側立面図

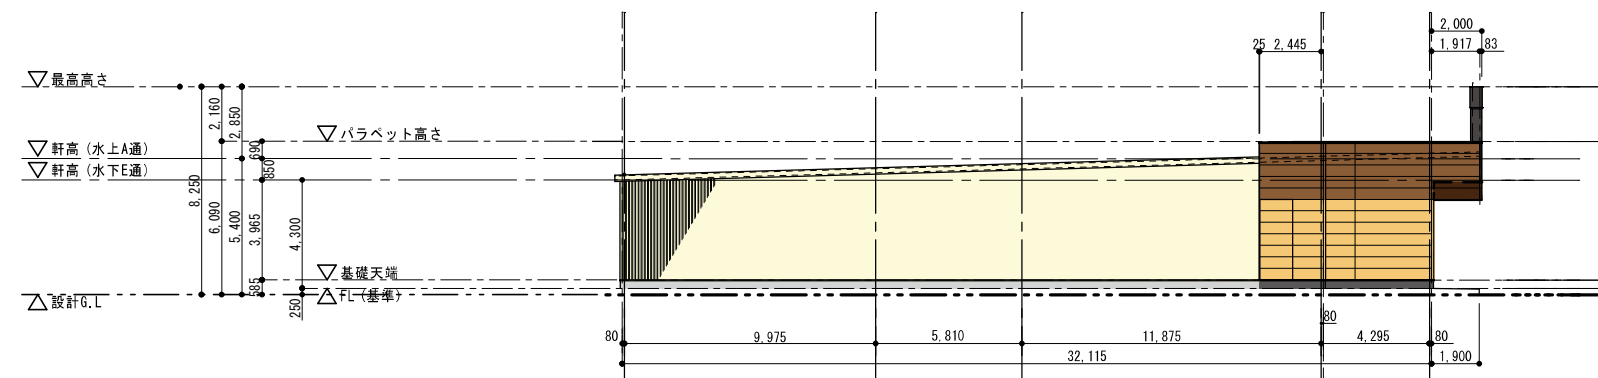

北側立面図

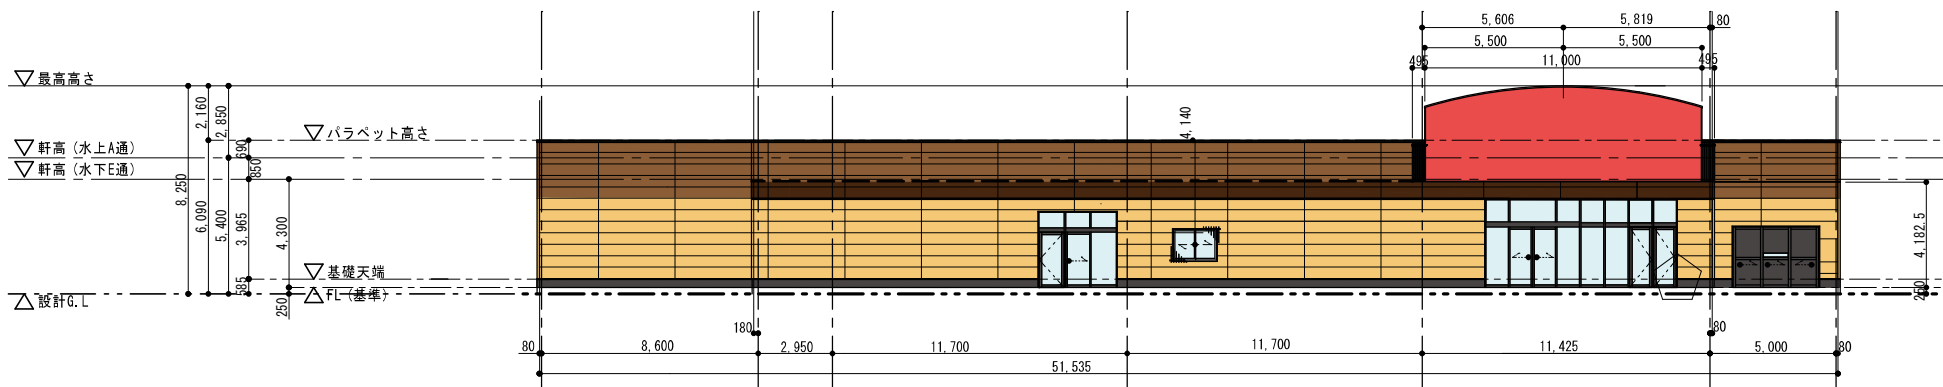

西側立面図

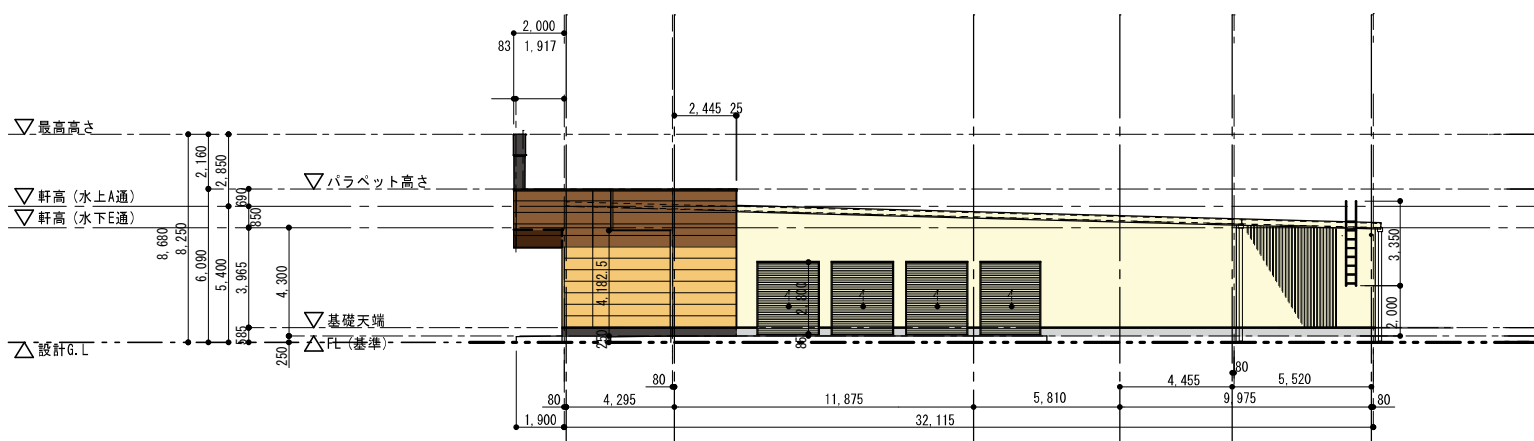

図面No.6	立面図
クスリのアオキ出流原店	縮尺=1：300

