
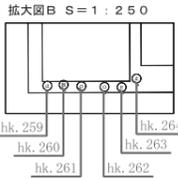
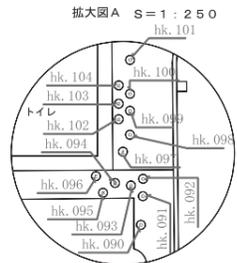


# 施設平面図

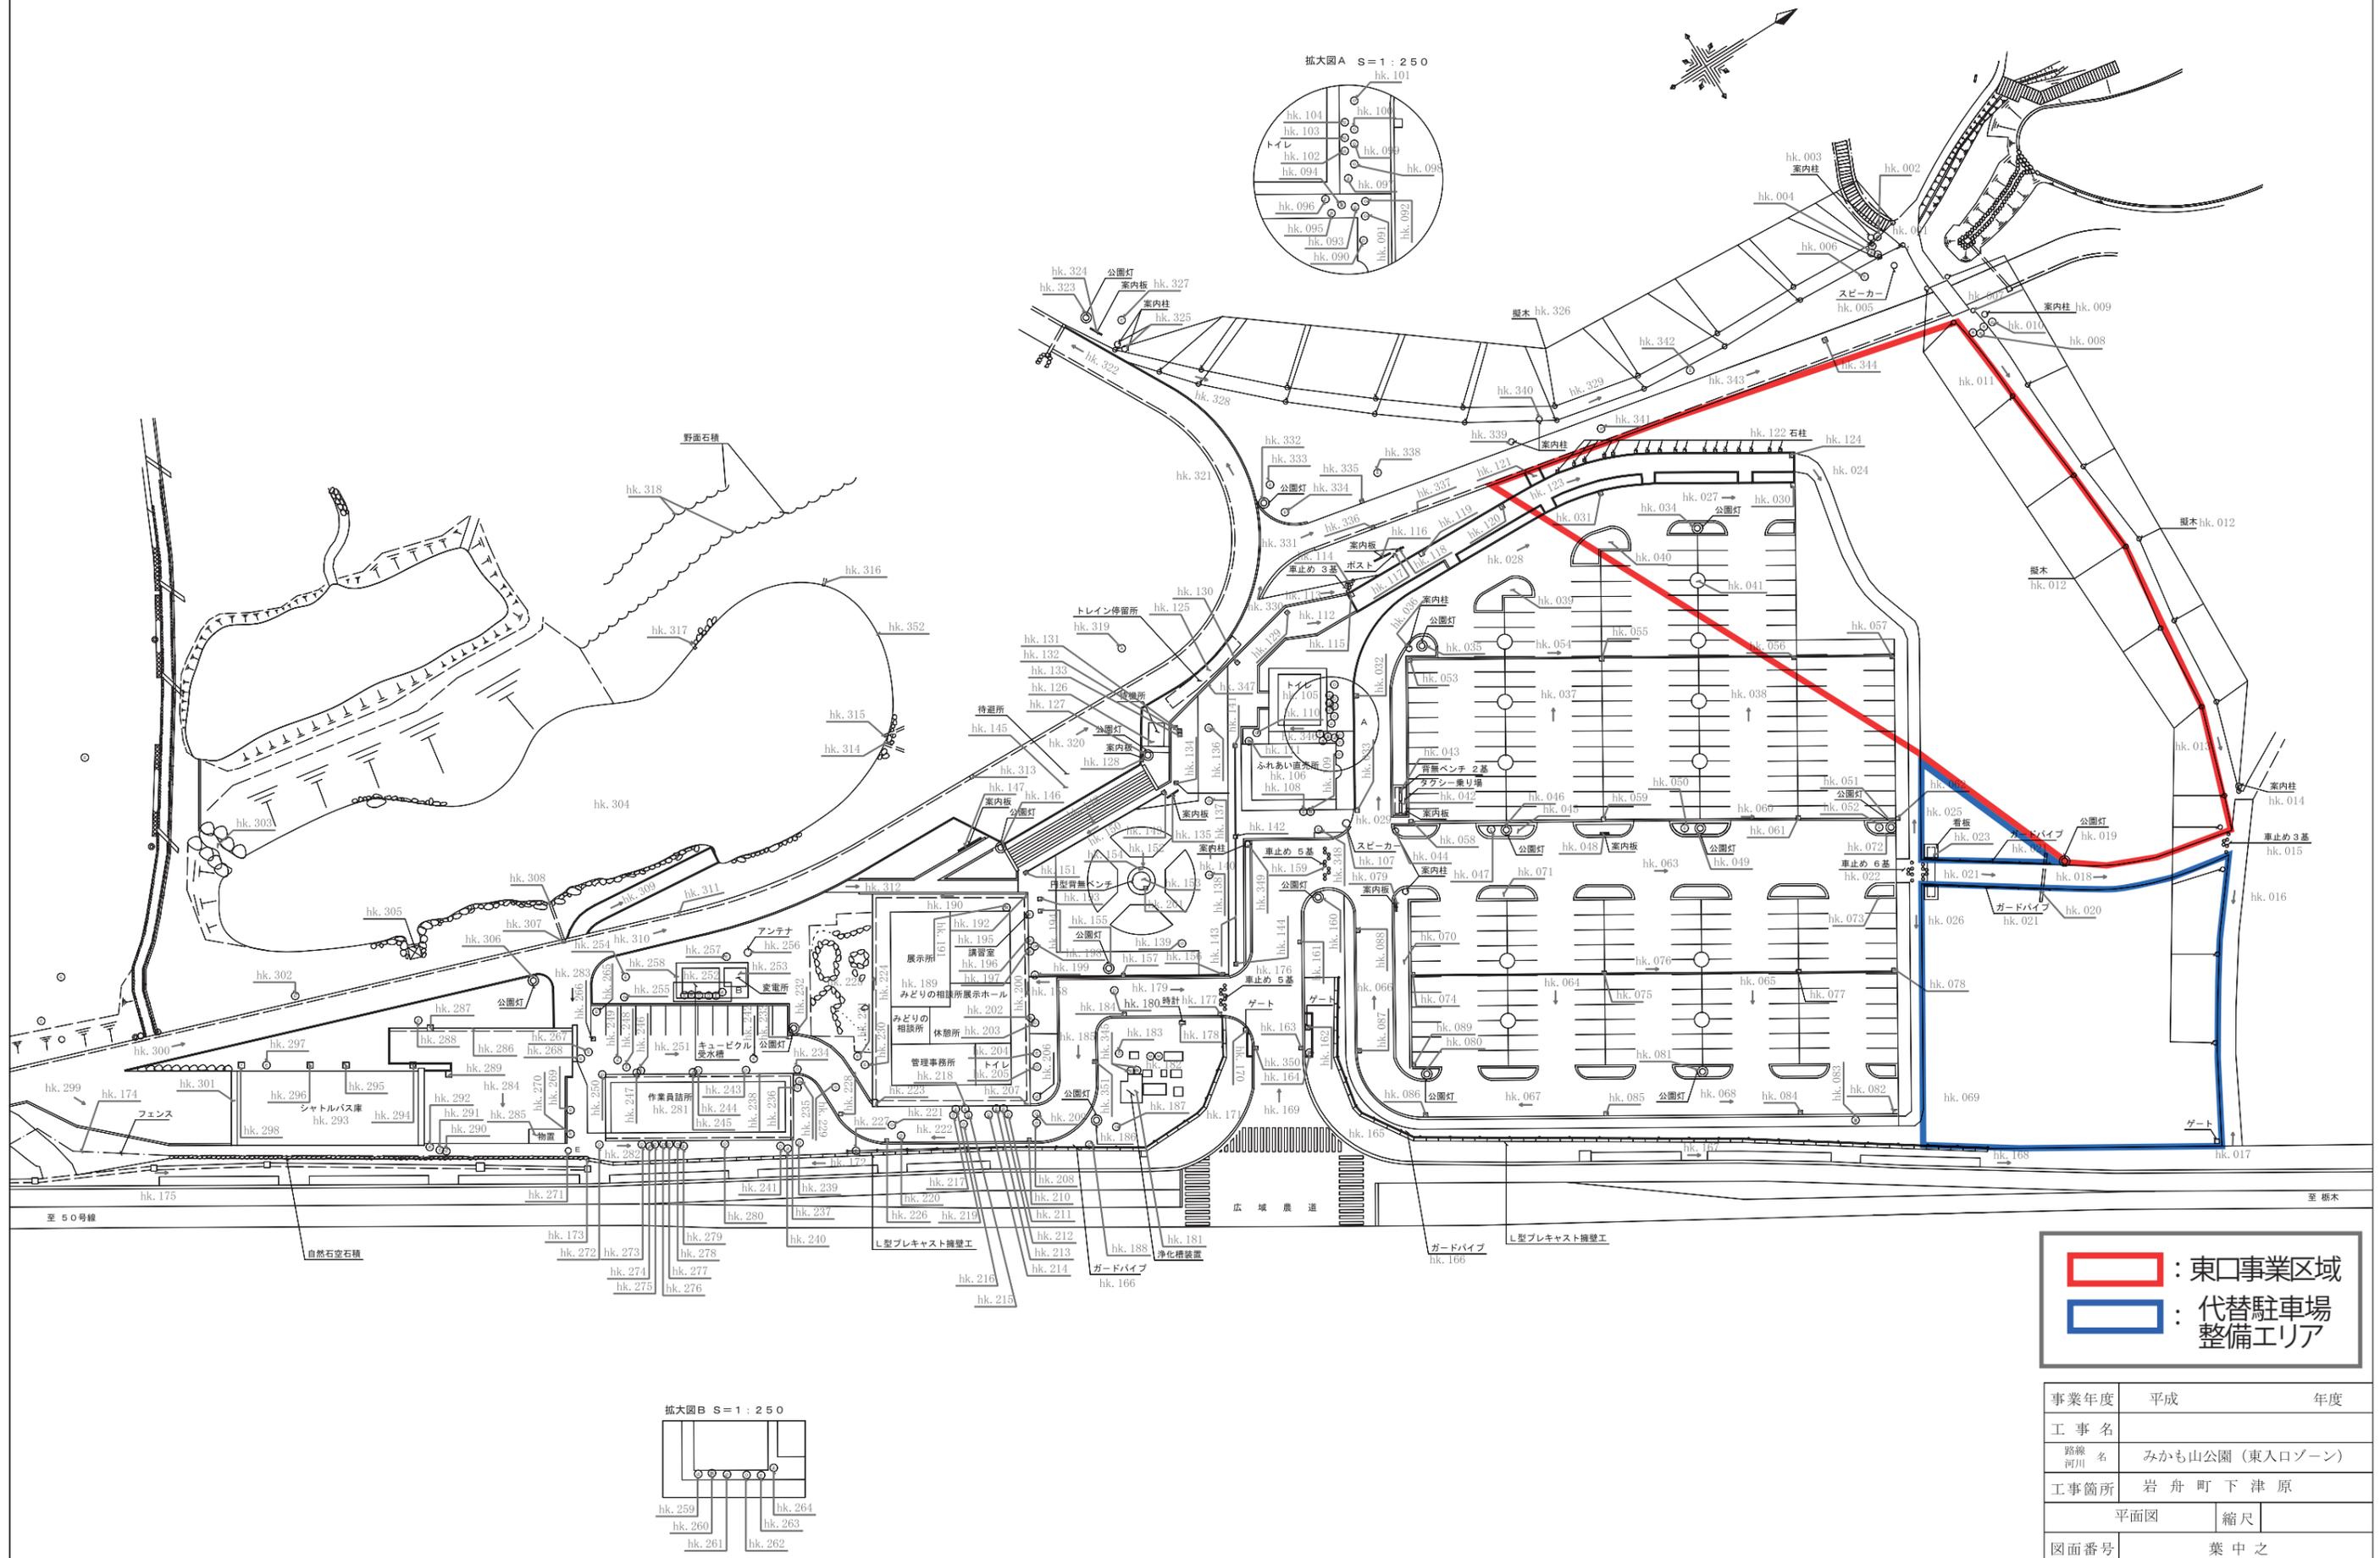

: 東口事業区域  
 : 代替駐車場整備エリア

事業年度	平成	年度
工事名	みかも山公園(東入口ゾーン)	
工事箇所	岩舟町下津原	
	平面図	縮尺
図面番号	葉中之	