


施設平面図

東北自動車道

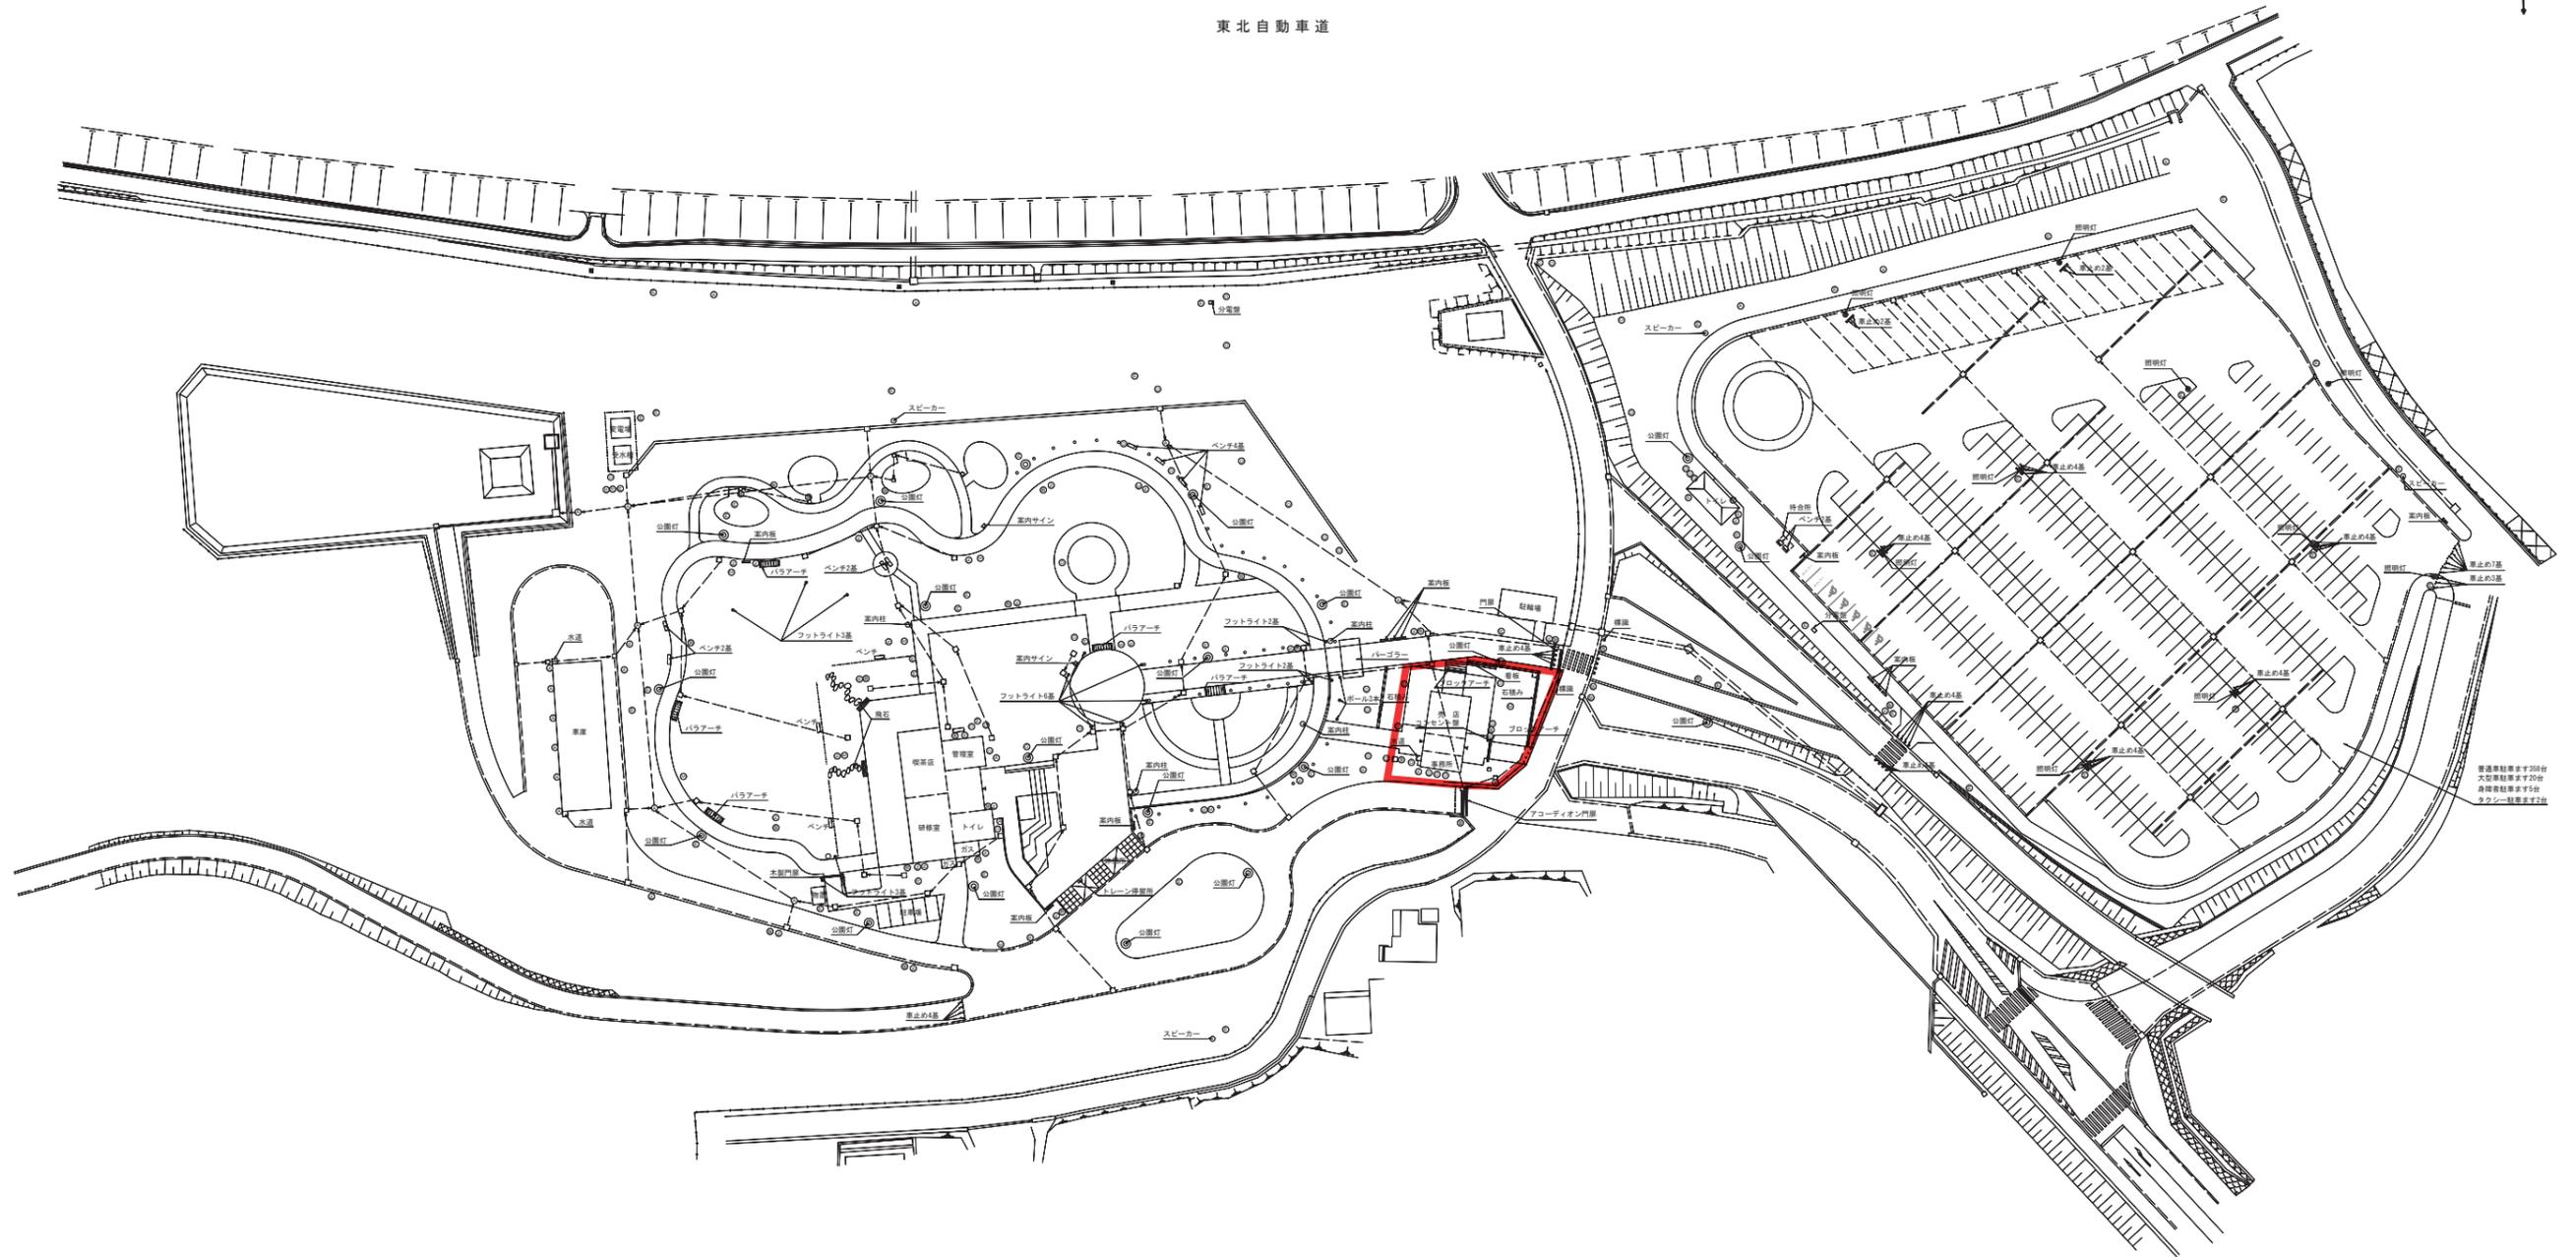

普通乗用車50台
大型乗用車5台
身障者用車5台
タクシー5台

 : 西口事業区域

事業年度	平成	年度
工事名	熱南大規模公園西口ゾーン	
公園名	熱南大規模公園西口ゾーン	
工事箇所	佐野市 黒持町地内	
平面図	縮尺	
図面番号	葉中之	