
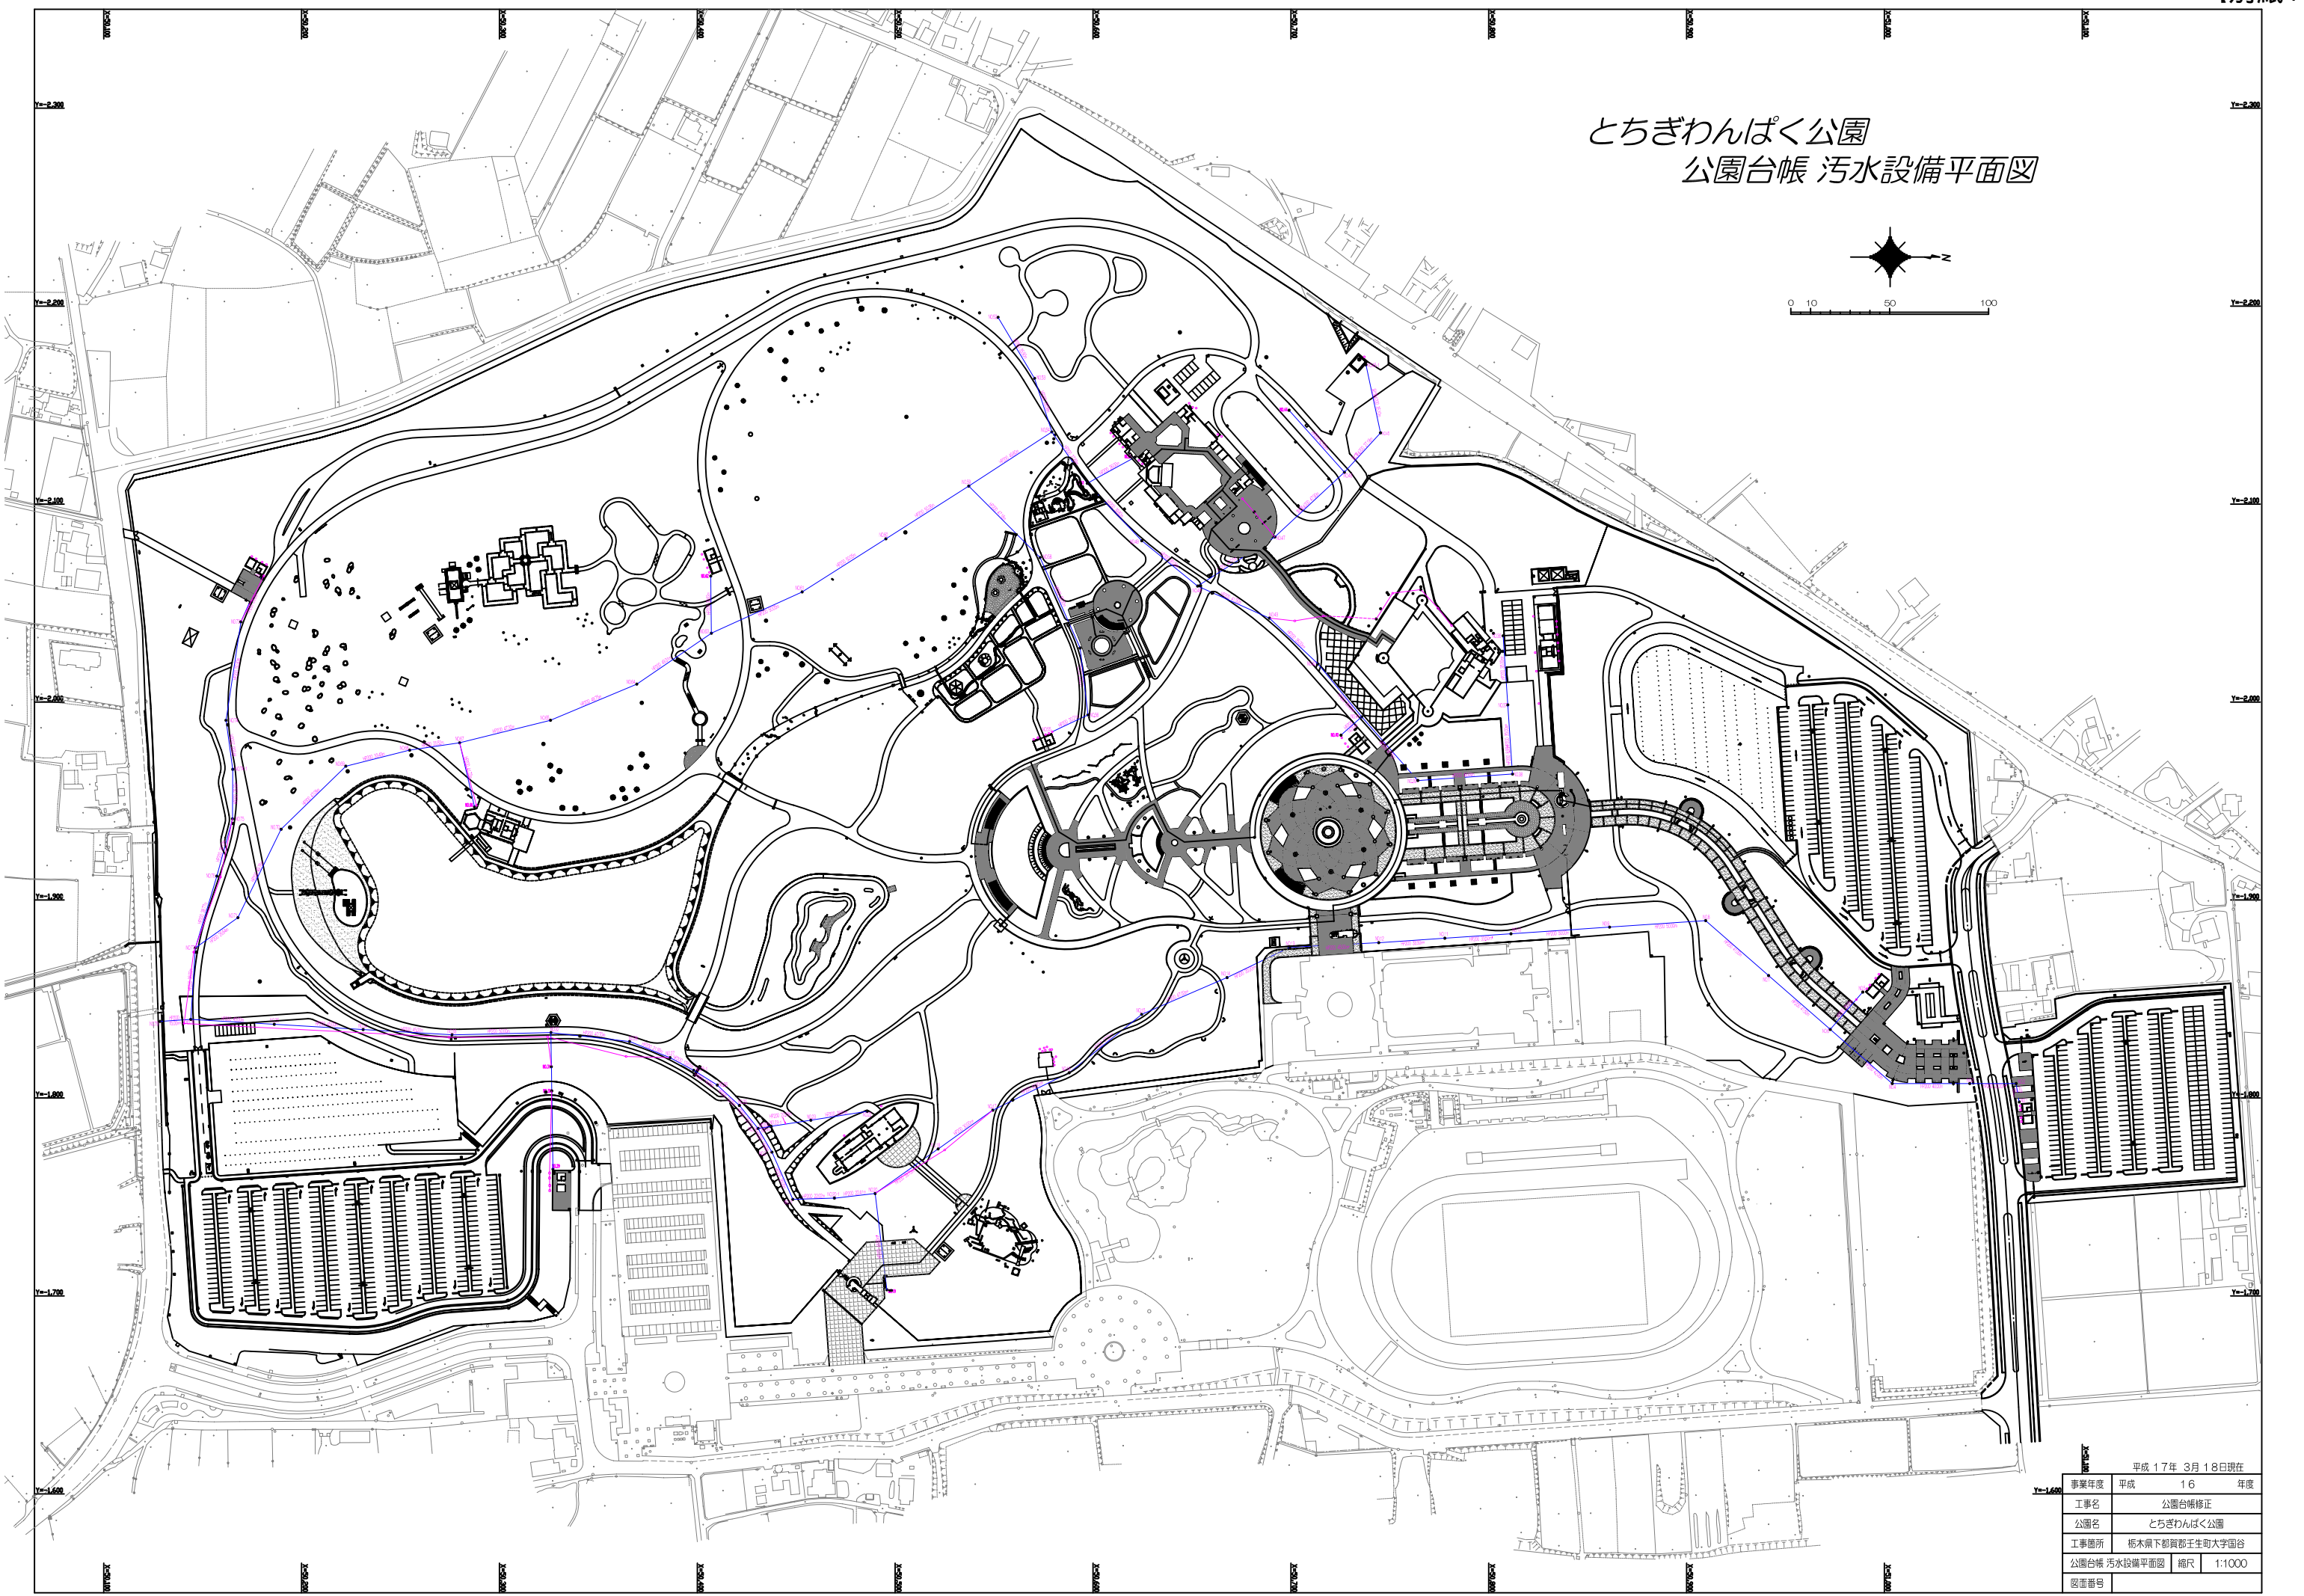


とちぎわんぱく公園 公園台帳 汚水設備平面図

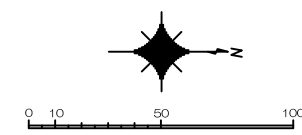

事業年度	平成 16 年度
工事名	公園台帳修正
公園名	とちぎわんぱく公園
工事箇所	栃木県下都賀郡壬生町大字国谷
公園台帳 汚水設備平面図	縮尺 1:1000
図面番号	

平成 17 年 3 月 18 日現在