

県南大規模公園南入口休憩所新築工事

鉄骨工事	1 鋼材	品名 SS400 STKR400	品名又は常用規格 トップライト部 角形鋼管 KAJI-1	規格 JIS S400 JIS S400	数量 27.000 27.000
	2 圧力ボルト	JIS B 1173	ボルトの規格 ナットの規格	ボルトの規格 ナットの規格	
	3 ターンバックル	JIS A 5013	鋼製		
	4 溶接部の検査	試験の種類 試験の方法	試験の種類 試験の方法		
	5 鉄面の塗装	種類 色	種類 色		
	6 さび止め処理	種類 色	種類 色		
	7 耐火処理	種類 色	種類 色		
	8 アンカーボルトの埋込み	種類 色	種類 色		
	9 柱底のシールド工	種類 色	種類 色		
	10 鉄骨の製作工場	工場名	工場名		

防雨工事	1 アスファルト防水	種類 色	種類 色		
	2 合成高分子系防水	種類 色	種類 色		
	3 透湿防水	種類 色	種類 色		
	4 シーリング材料	種類 色	種類 色		
	5 防水試験	種類 色	種類 色		
	6 防水工事	種類 色	種類 色		
	7 防水工事	種類 色	種類 色		
	8 防水工事	種類 色	種類 色		
	9 防水工事	種類 色	種類 色		
	10 防水工事	種類 色	種類 色		

石工	1 天然石	種類 色	種類 色		
	2 人工石	種類 色	種類 色		
	3 天然石	種類 色	種類 色		
	4 天然石	種類 色	種類 色		
	5 天然石	種類 色	種類 色		
	6 天然石	種類 色	種類 色		
	7 天然石	種類 色	種類 色		
	8 天然石	種類 色	種類 色		
	9 天然石	種類 色	種類 色		
	10 天然石	種類 色	種類 色		

木工	1 木材	種類 色	種類 色		
	2 木材	種類 色	種類 色		
	3 木材	種類 色	種類 色		
	4 木材	種類 色	種類 色		
	5 木材	種類 色	種類 色		
	6 木材	種類 色	種類 色		
	7 木材	種類 色	種類 色		
	8 木材	種類 色	種類 色		
	9 木材	種類 色	種類 色		
	10 木材	種類 色	種類 色		

県南大規模公園南人口休憩所新築

仕様書 (その2)

承認 2

14 ① アルミニウム及びアルミニウム合金の表面処理
2. 鋼の亜鉛メッキ
3. 手すり及びタラップ
4. 金属成形板張り
5. アルミニウム塗装

Table with columns for material type, manufacturer, and specifications. Includes sections for surface treatment, zinc plating, handrails, metal cladding, and aluminum painting.

7. 軽量骨材吹付け
8. ロックワール吹付け
16. アルミニウム塗装

Table with columns for material type, manufacturer, and specifications. Includes sections for lightweight material spraying, rock wool spraying, and aluminum painting.

15 左官工事
1. 防火材料
2. 防水モルタルの防水層
3. 防水調整剤
④ 仕上塗材仕上げ
⑤ 下地調整
6. 床の目地

Table with columns for material type, manufacturer, and specifications. Includes sections for fireproofing, waterproofing, waterproofing agents, finishing coatings, and floor joints.

9. 木製建築
10. 床材
⑩ 職員用金物
11. ガラス
12. ガラス留め材
13. オーバーヘッドドア
14. 器具見本の制作

Table with columns for material type, manufacturer, and specifications. Includes sections for wood construction, flooring, staff hardware, glass, glass fasteners, overhead doors, and hardware samples.

Main table with columns for material type, manufacturer, and specifications. Includes sections for fireproofing, general construction, and other materials.

17 塗装
① 防火材料
② 一般塗料
③ 床地ごしらえ
④ 仕上げの塗料塗り
⑤ 名物塗り

Table with columns for material type, manufacturer, and specifications. Includes sections for fireproofing, general construction, floor preparation, finishing coatings, and specialty coatings.

県南大規模公園南人口休憩所新築 工事設計図 仕様書(その3) 承認

外部仕上表

構造概要	基礎	外壁	屋根	建具	備考
壁式PCコンクリート造2階建 建築面積 115.87 M ² 延床面積 125.65 M ²	鉄筋コンクリート基礎	(一部) ミカゲ石調厚付け仕塗材スプレー (チャイナトーン程度) 合成樹脂エマルジョン系 薄付塗材(薄塗E)スプレー (キクスイスキムコート程度)	パーライト特殊混入モルタル(ア)40T地 (スカイモル程度) セメント平板瓦葺 (クボタジュネスII)程度	カラーアルミ(ブラック)	2F 犬走り 天然石豆砂利洗出し(ア)25(タタ9)程度 1F 磁器タイル100角張り 軒天 合成樹脂エマルジョン系 薄付塗材(薄塗E)スプレー (キクスイスキムコート程度)

内部仕上表


室名	床	巾木	壁	壁	天井	CH	備考
1 F	男子便所	磁器タイル100角張り	外装磁器タイル50mm2丁掛張り	杉板本実部付(ア)15 UV(ツヤ消し) (杉一等)	杉板本実部付(ア)15 UV(ツヤ消し) (杉一等) ラワンベニヤT2(ア)9T地	2.500	
	女子便所					2.500	
	身障者便所					2.435	
	ロビー	コンクリート全ゴテ仕上	コンクリート目地切 H=75	コンクリート打放し	PC版素地		2.400
2 F	休憩室	磁器タイル300角張り (ダントーディストーン程度)	テラゾーブロック H=75	杉板本実部付(ア)15 UV(ツヤ消し)	杉板本実部付(ア)15 UV(ツヤ消し)	2.500~	
	事務室					2.500	スチールパーティション
	更衣室					2.500	フローデオンドア 火気使用禁止
	便所	長尺塩ビシート(ア)2.5			磁器タイル100x100	P.B(ア)9T地ビニールクロス張り	2.400

承認


栃木県栃木土木事務所

特記事項 塗装記号 UV(ウレタン樹脂ワニス塗り)	設計年月日	承認	設計	製図


工事名称	県南大規模公園南入口休憩所新築工事	設計者	
図面名	仕上表	縮尺	1/100

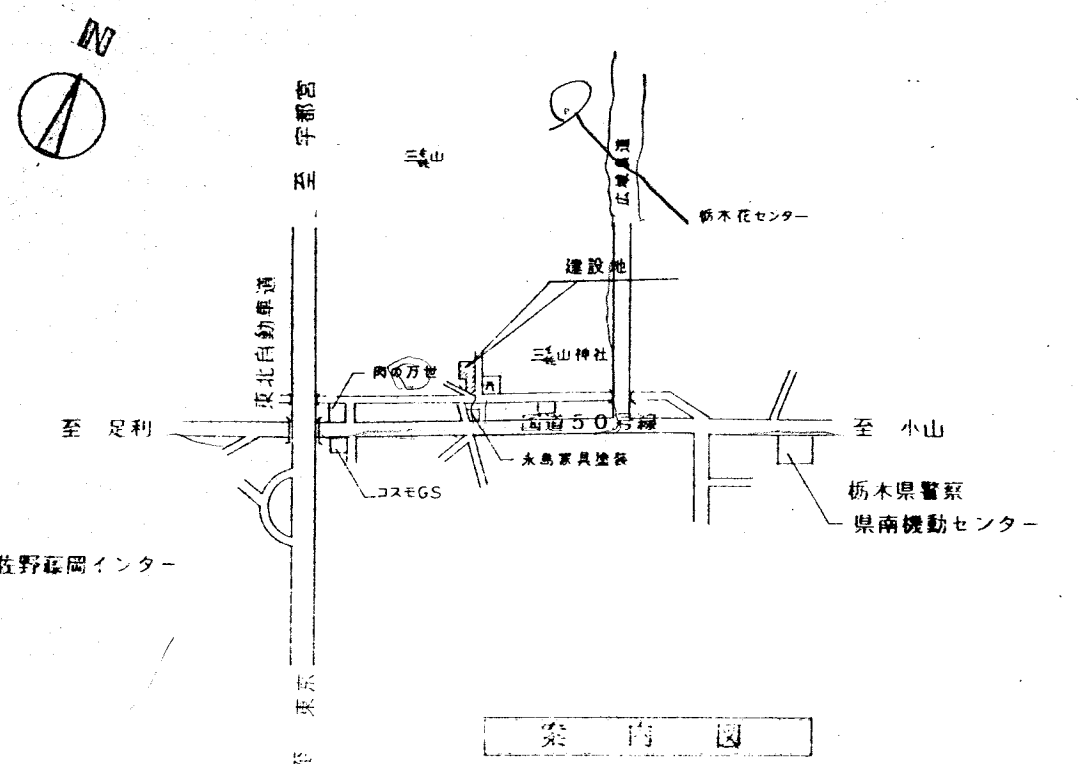

案内図

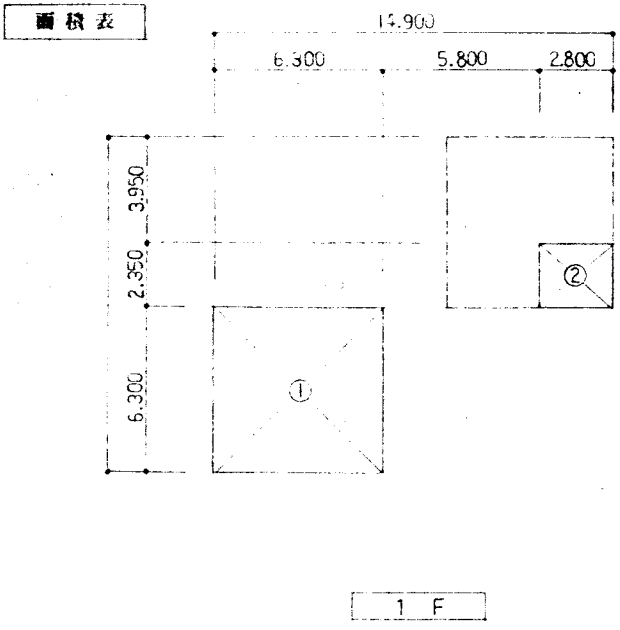


1 F

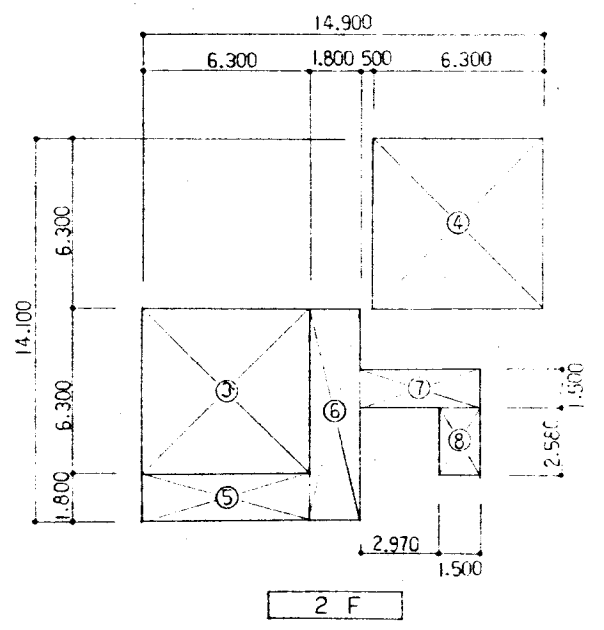

2 F

①・③・④	6.300×6.300=39.69
②	2.800×2.350=6.58
⑤	6.300×1.800=11.34
⑥	1.800×8.100=14.58
⑦	4.470×1.500=6.705
⑧	1.500×2.580=3.87

1階床面積	①+②=46.27 m ²
2階床面積	③+④=79.38 m ²
延床面積	①+②+③+④=125.65 m ²
建築面積	③+④+⑤+⑥+⑦+⑧=115.87 m ²

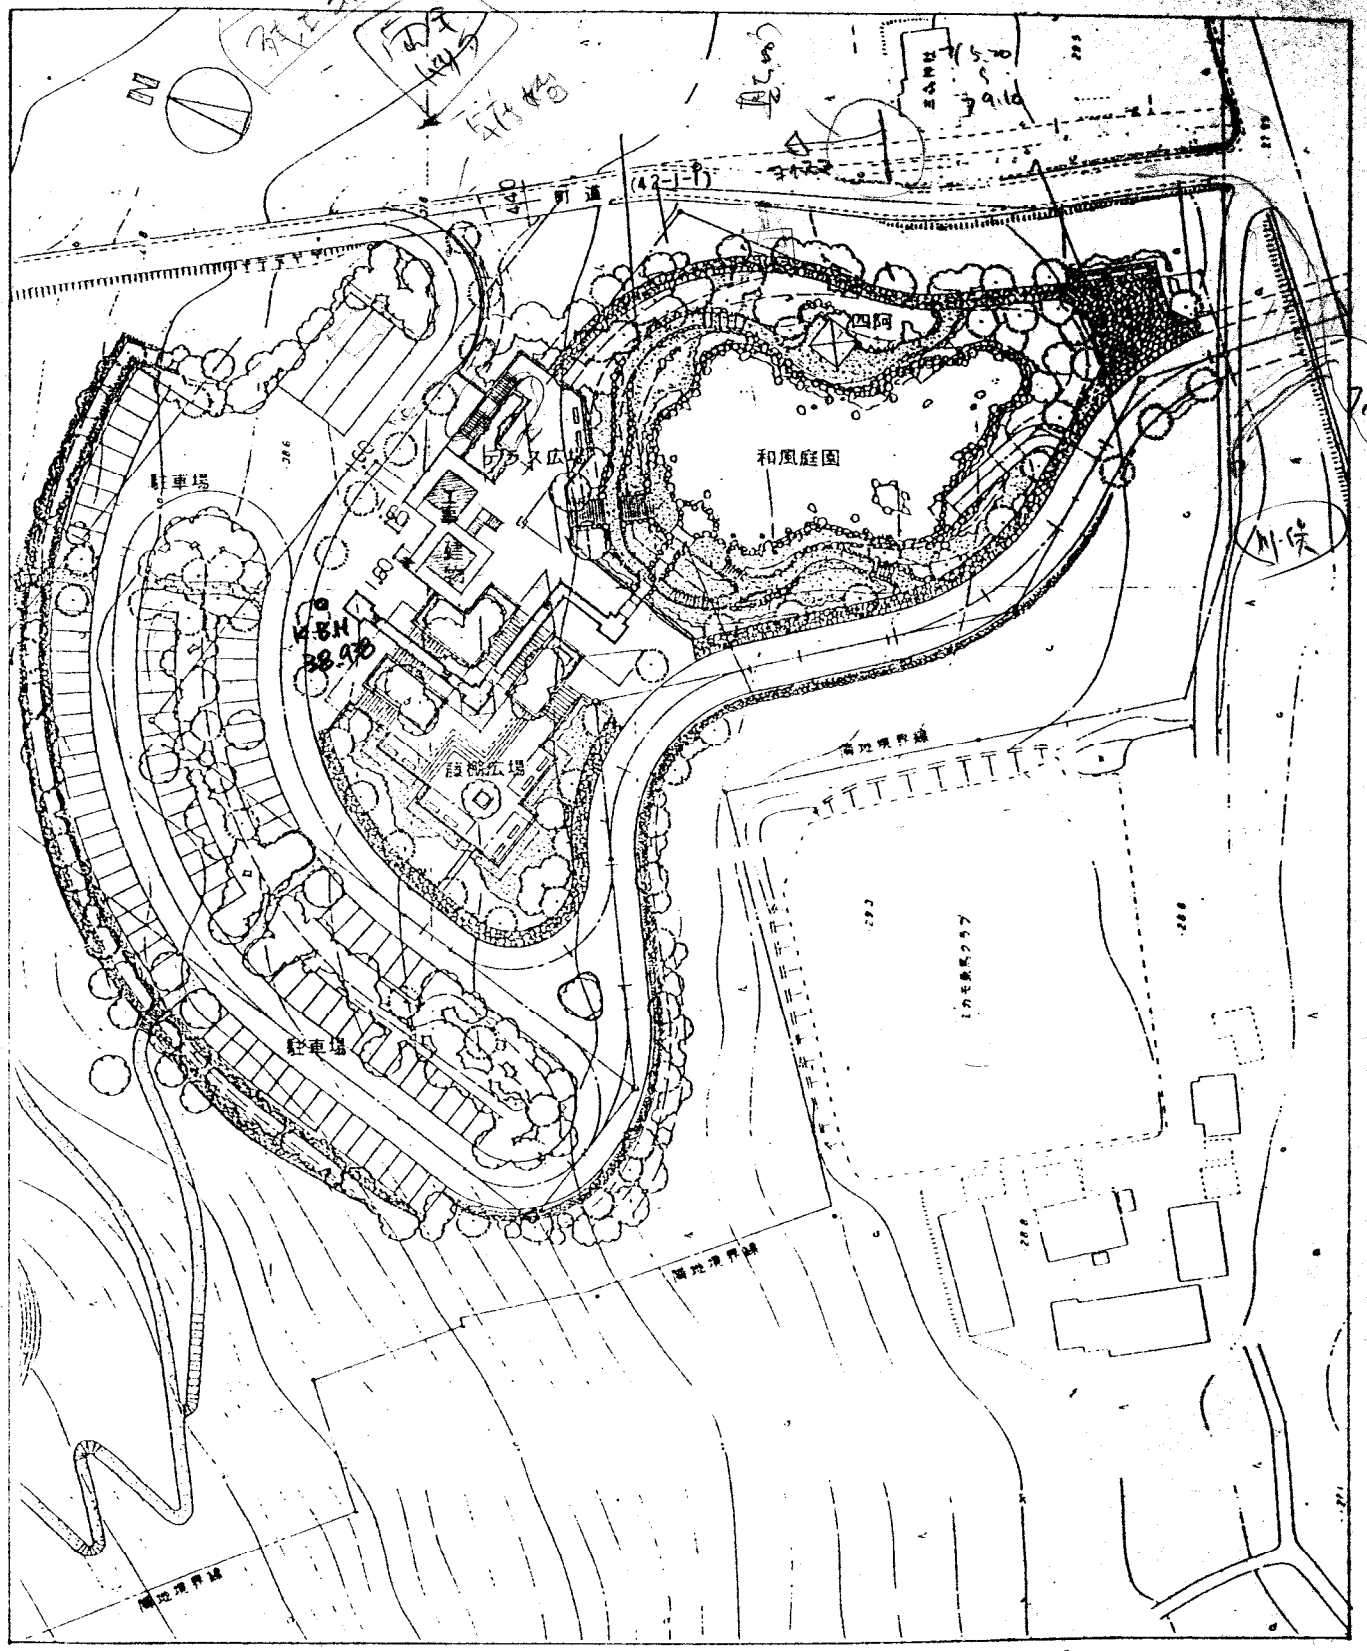


配置図


承認				
栃木県栃木土木事務所				

特記事項	設計年月日	承認	設計	製図

工事名称	県南大規模公園南人口休憩所新築工事 設計図	図面番号	
図面名	案内図 配置図 面積表	縮尺	A - C

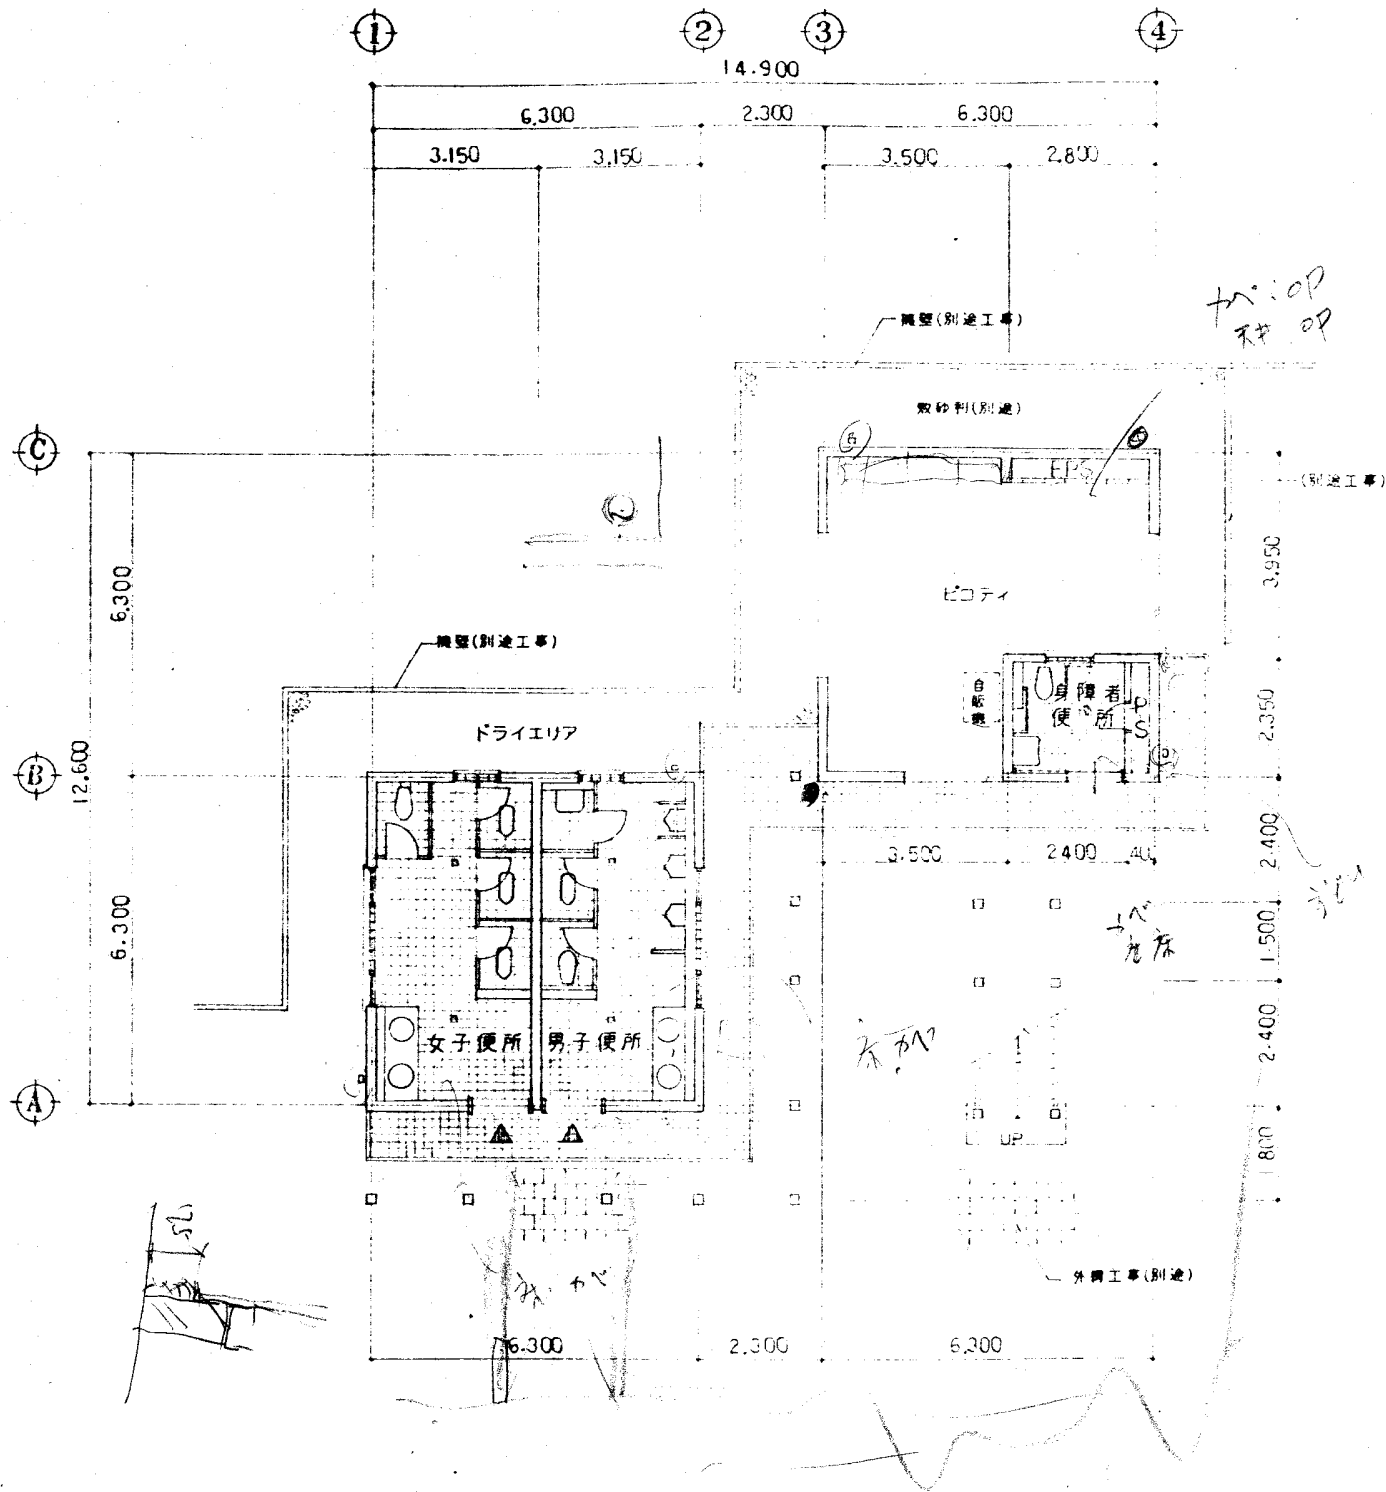

1階平面図

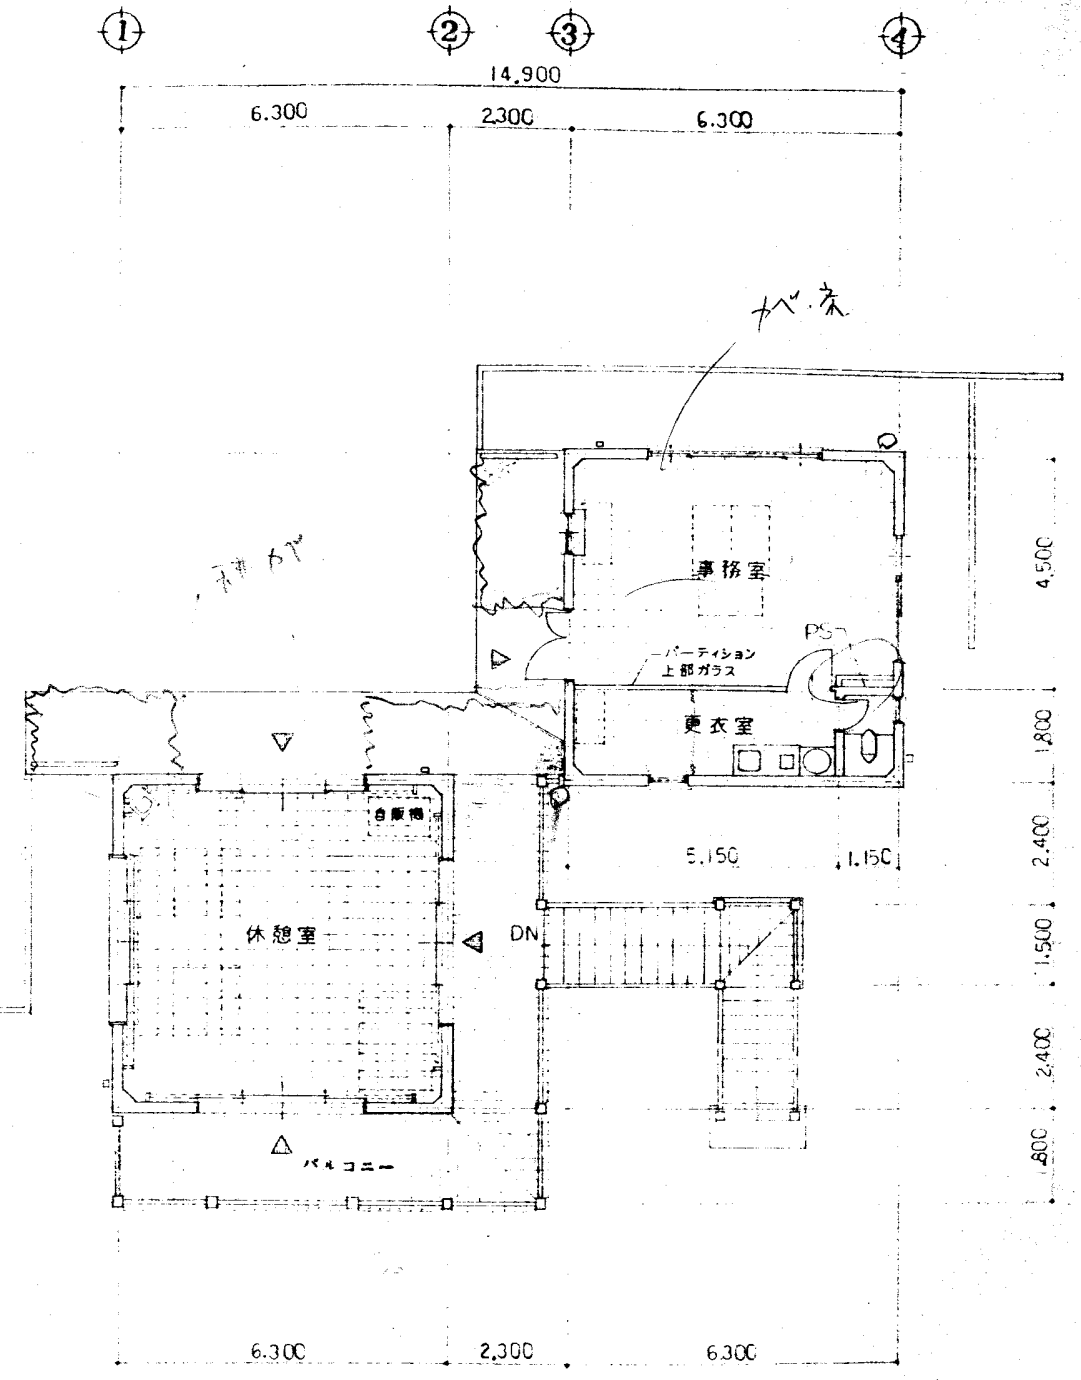


2階平面図

承認				
板木県板木土木事務所				

特記事項	設計年月日	承認	設計	製図

工事名称	県南大規模公園南人口休憩所新築工事	設計図	図面番号
図面名	平面図	縮尺	A-7

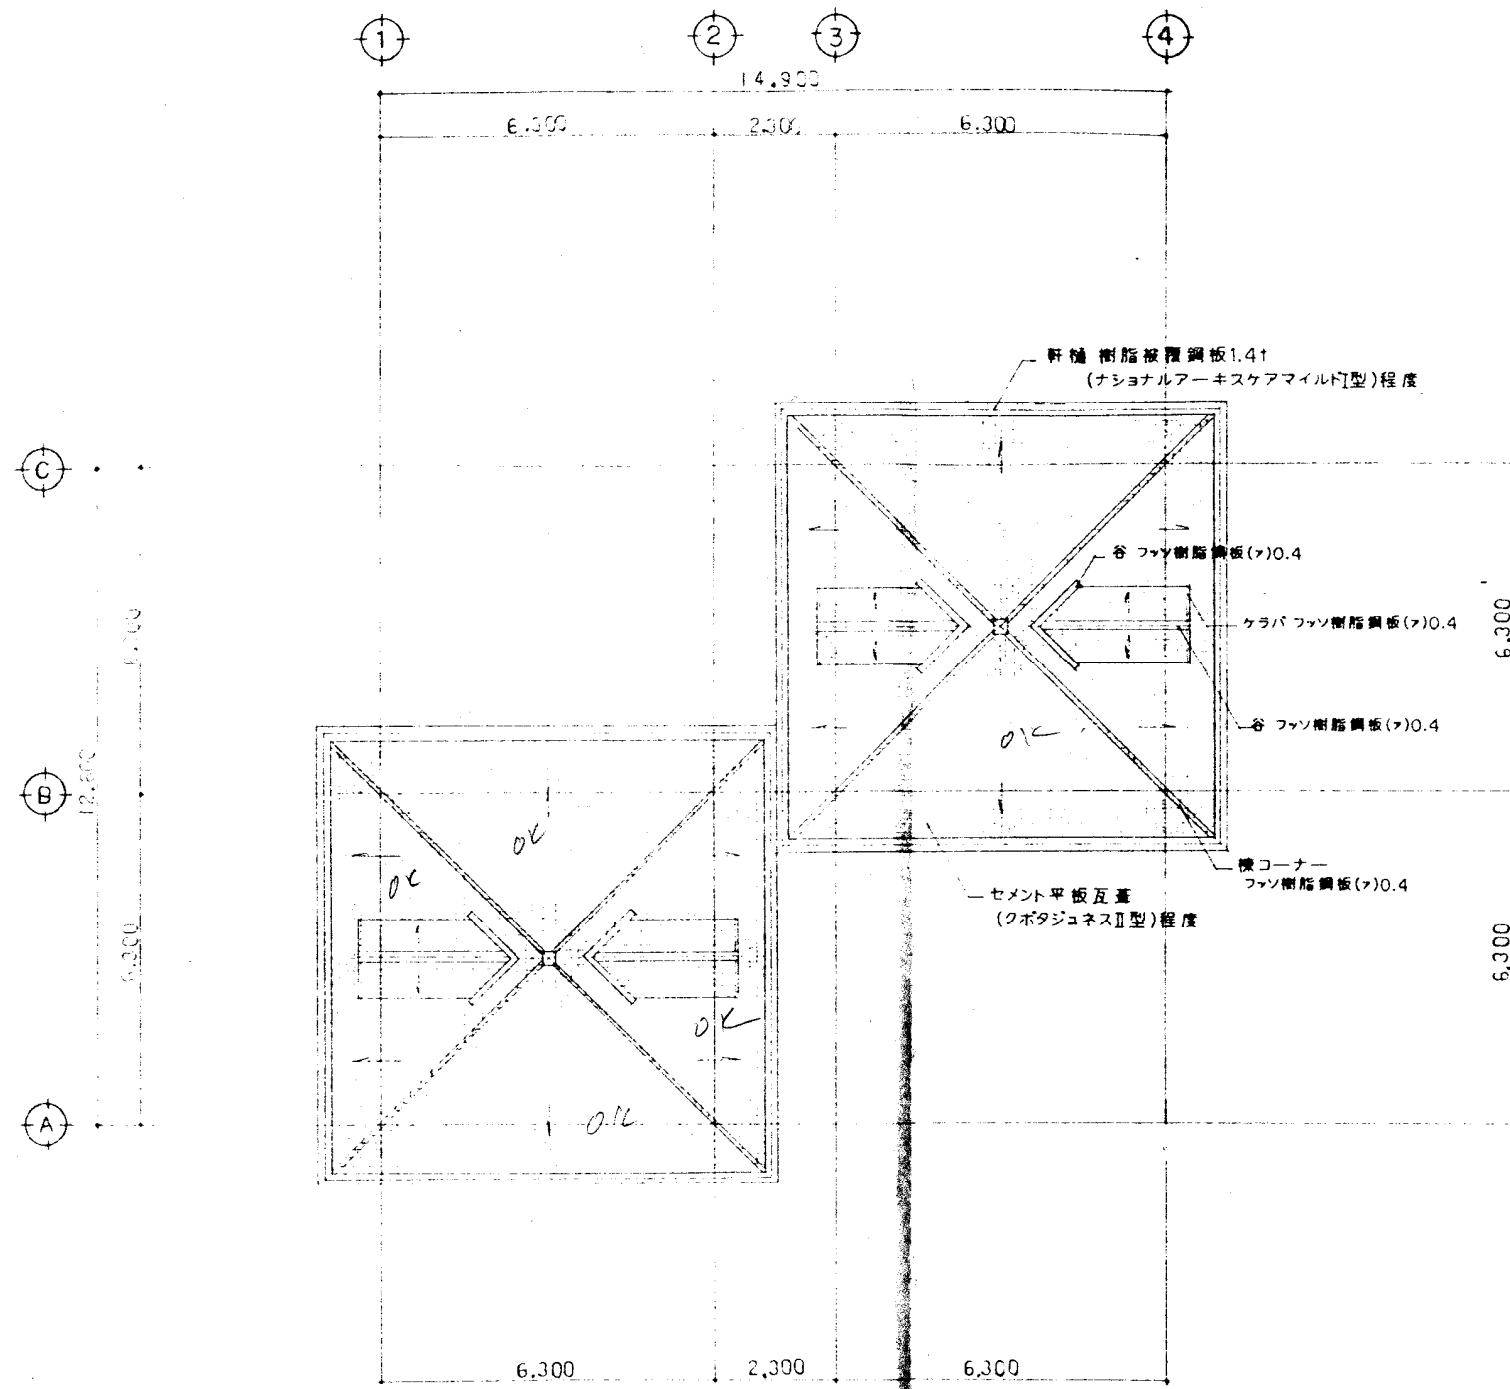


屋根伏図


承認				
栃木県栃木土木事務所				

特記事項	設計年月日	承認	設計	製図


工事名称	県南大規模公園南人口休憩所新築工事	設計図	図面番号
図面名	屋根伏図	縮尺	A-8

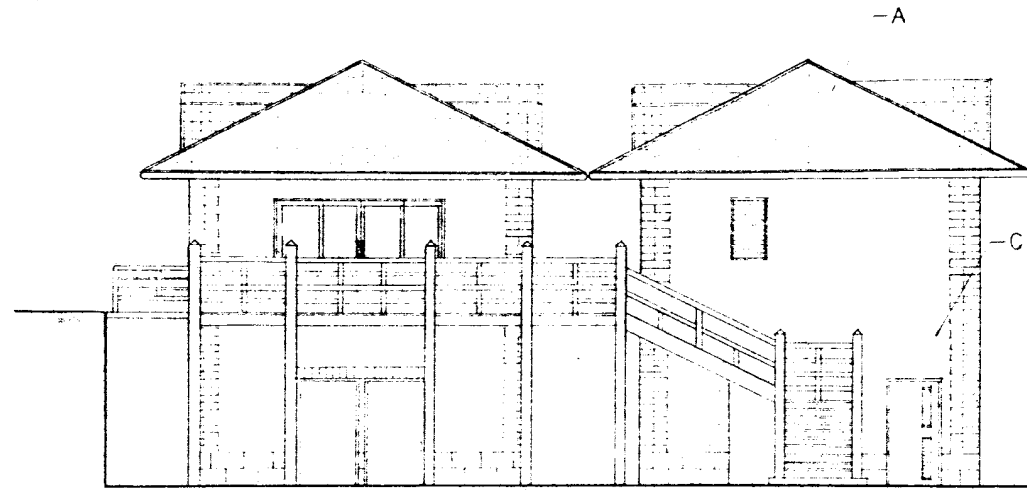


南立面図

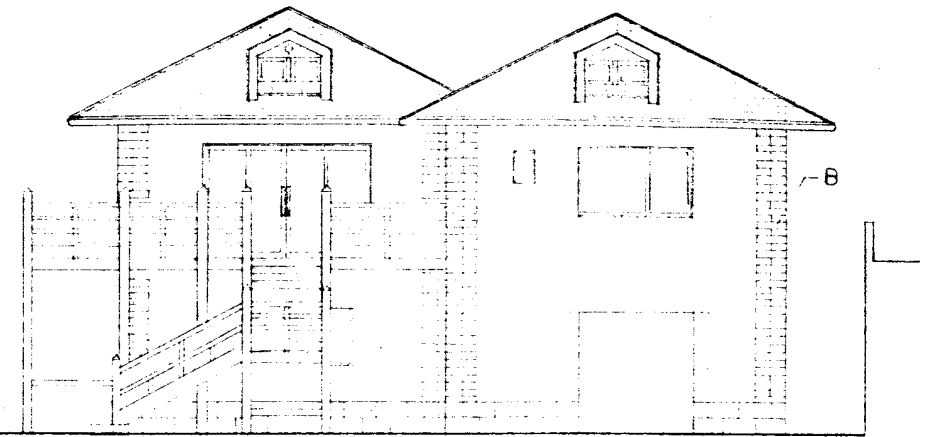

東立面図

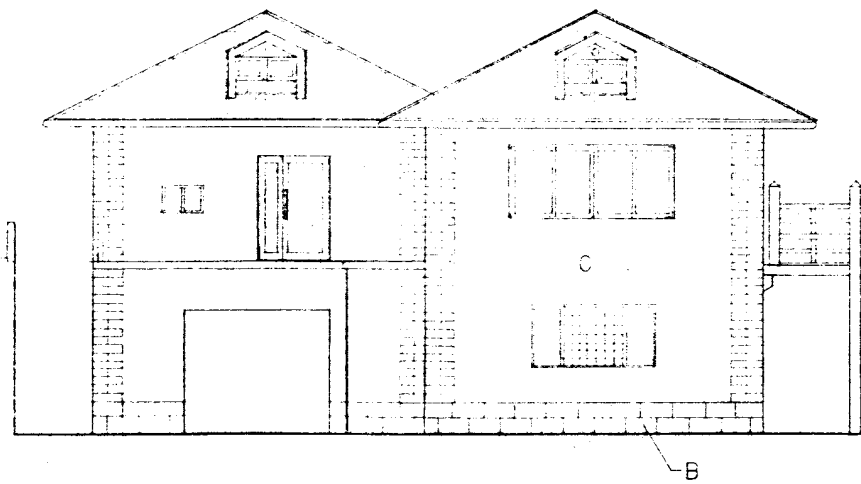

西立面図

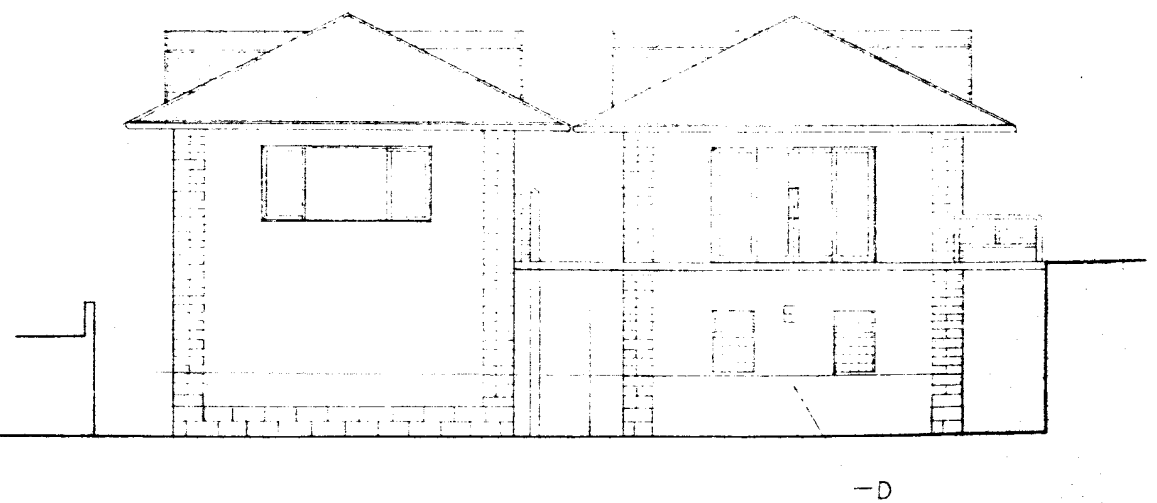


北立面図


承認				
栃木県栃木土木事務所				

特記事項	A. セメント平板瓦葺	B. ミカゲ石調厚付け塗材スプレー	設計年月日	承認	設計	製図
	C. 合成樹脂エマルジョン系薄付塗材(薄塗E)スプレー					
	E. PC版アラワシ					

工事名称	県南大規模公園南入口休憩所新築工事	設計図	図面番号
図面名	立面図	縮尺	A-9

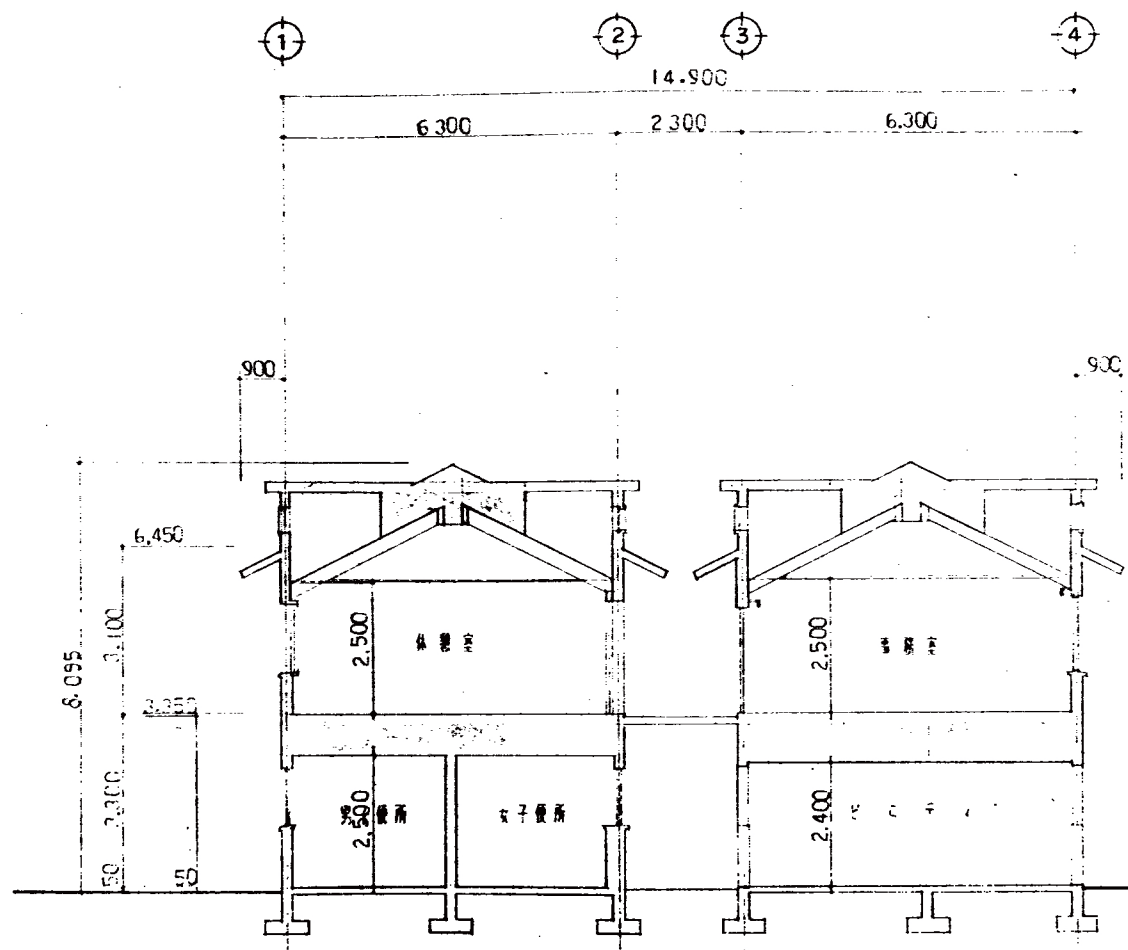

断面図

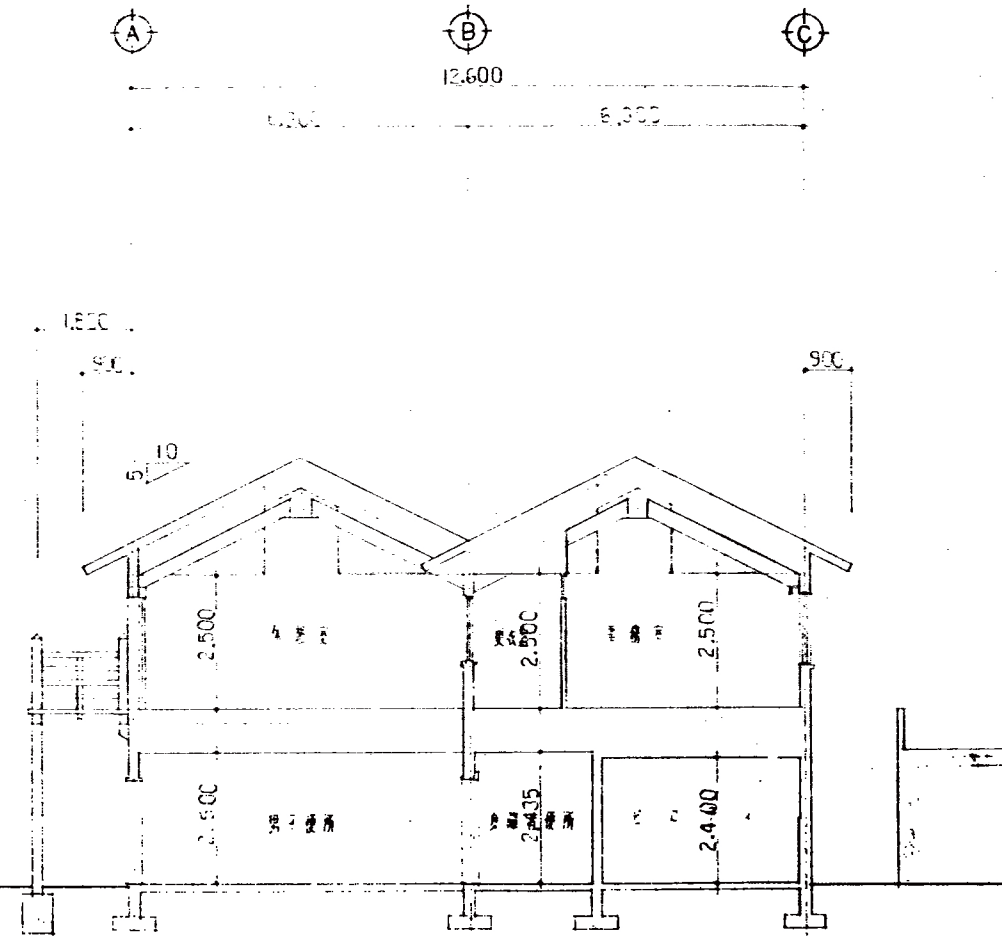

断面図


承認				
		●		
栃木県栃木土木事務所				

特記事項	設計年月日	承認	設計	製図
		●		

工事名称 県南大規模公園南人口休憩所新築工事	図面番号
図面名 断面図	図尺 A-11


特記事項	承認			
	設計年月日	承認	設計	製図
	県南大規模公園南入口休憩所			

工事名称	県南大規模公園南入口休憩所新築工事
図名	矩計図(1)

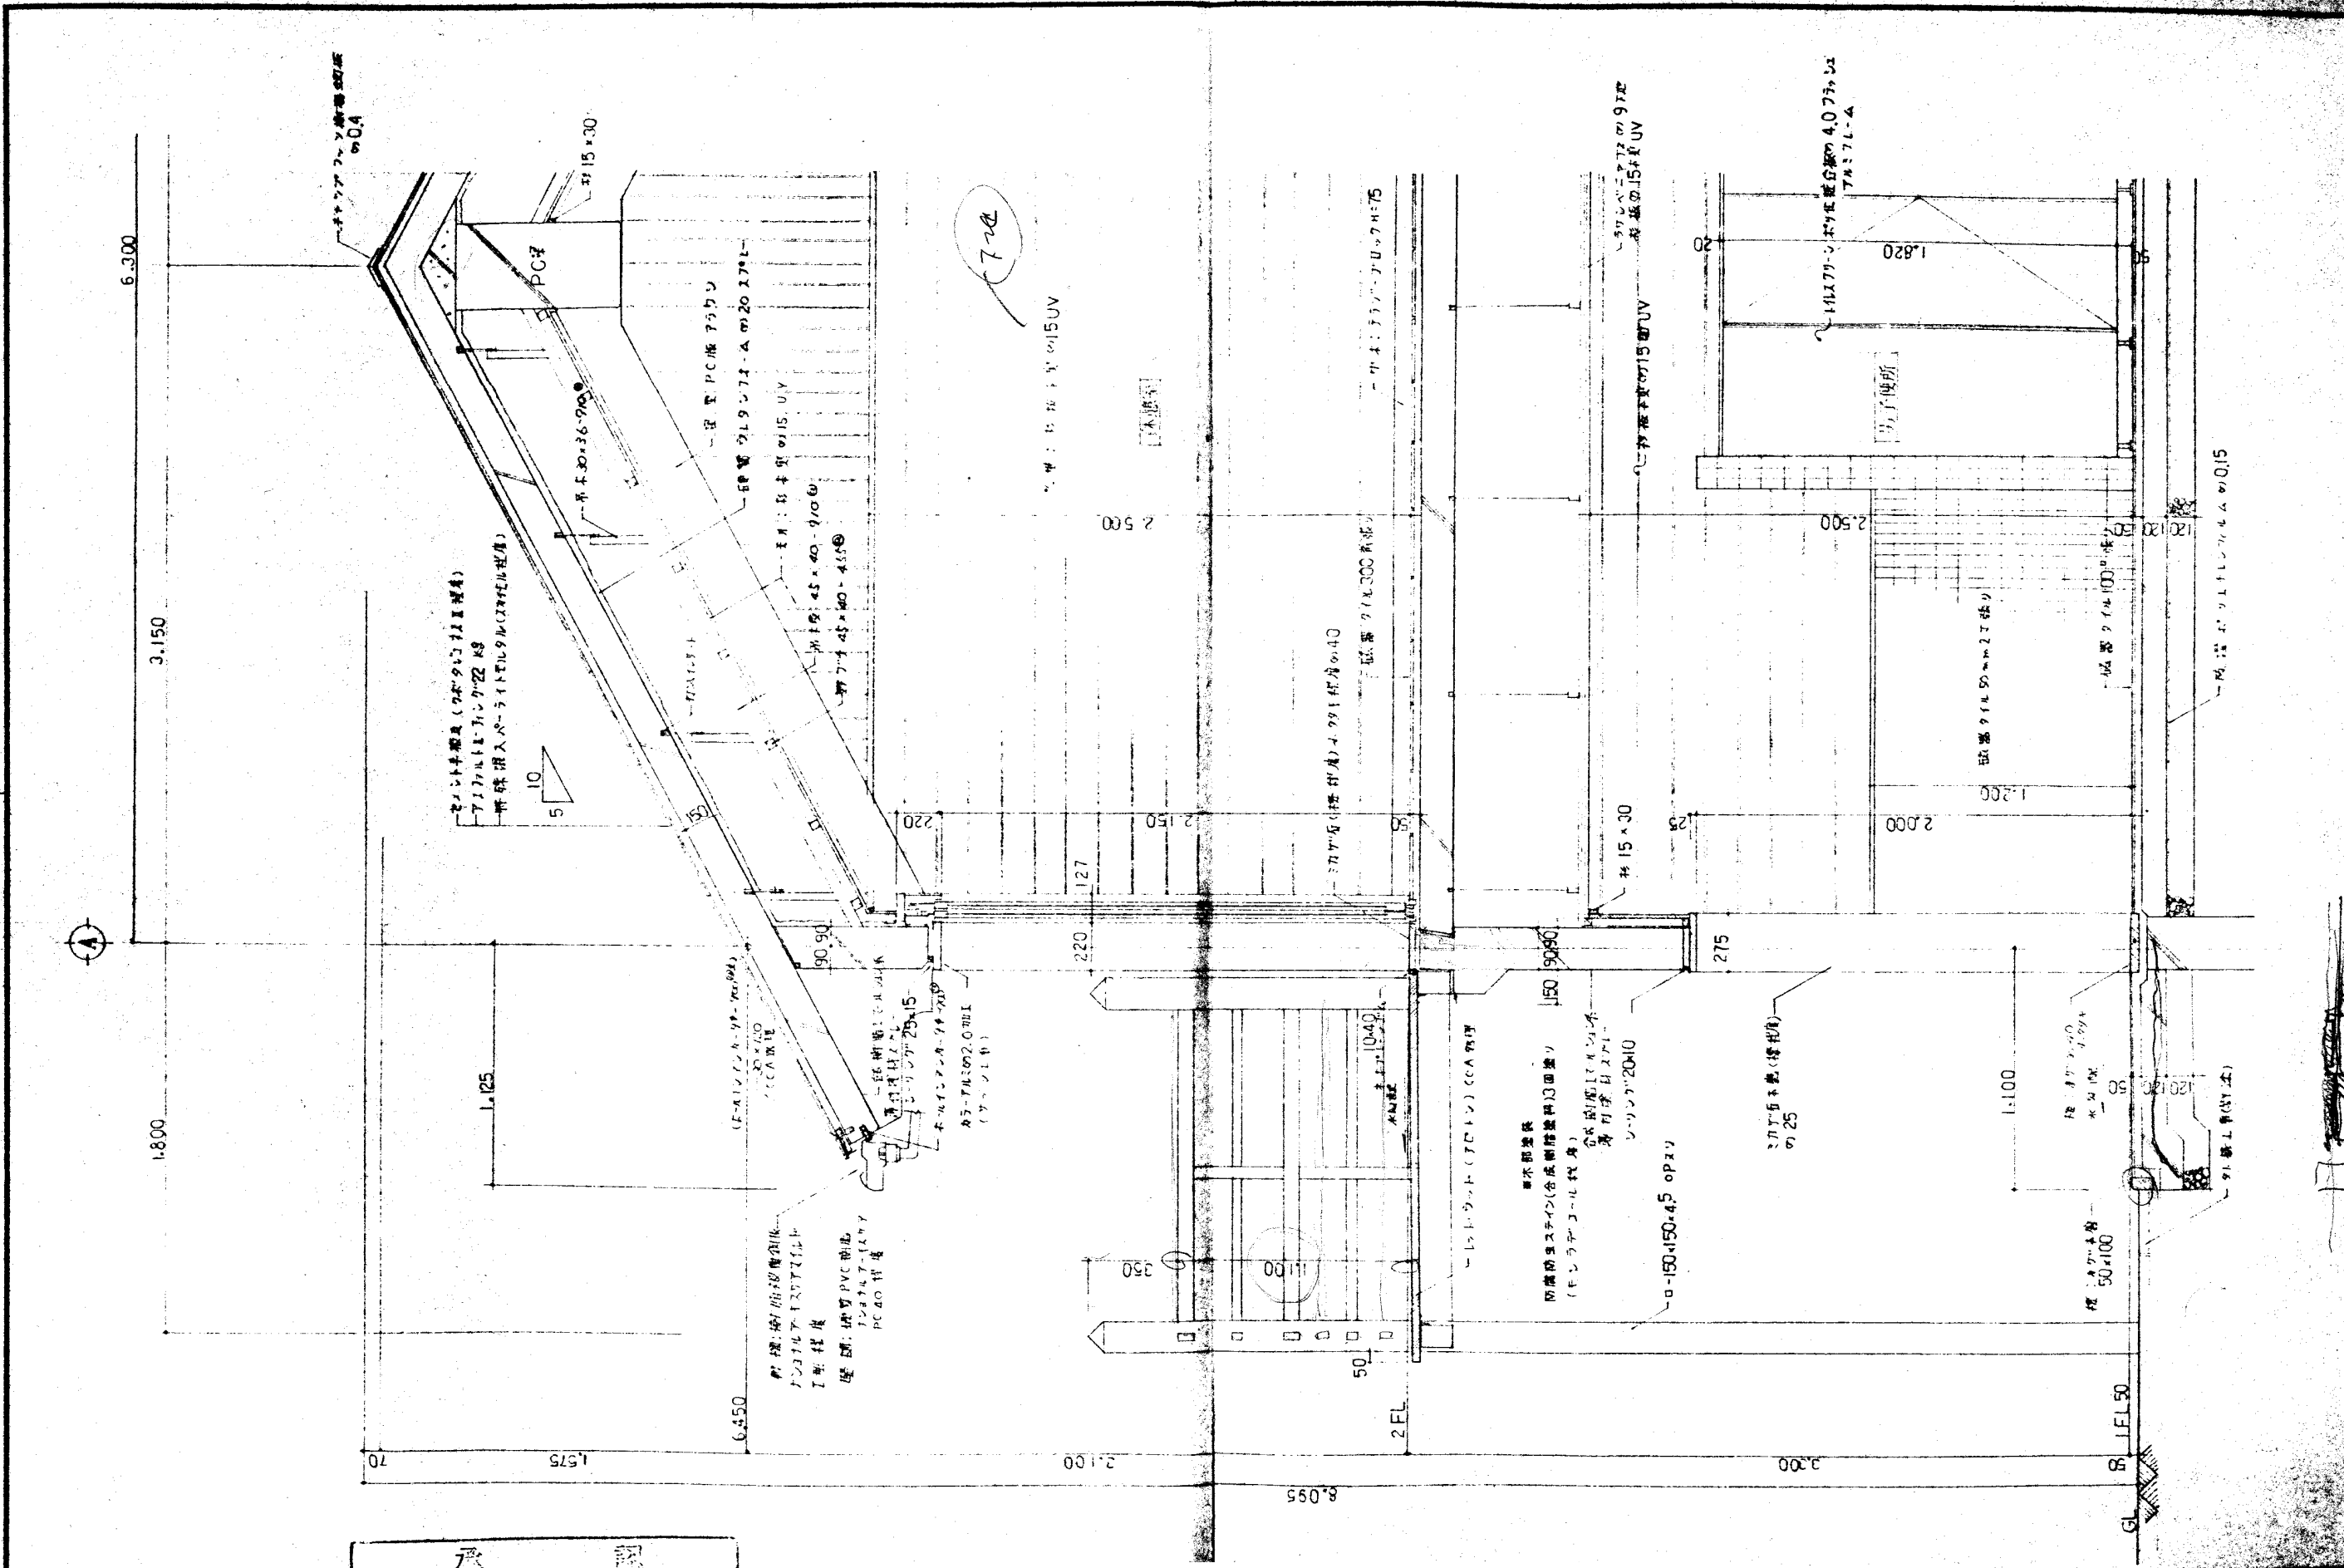

矩計図





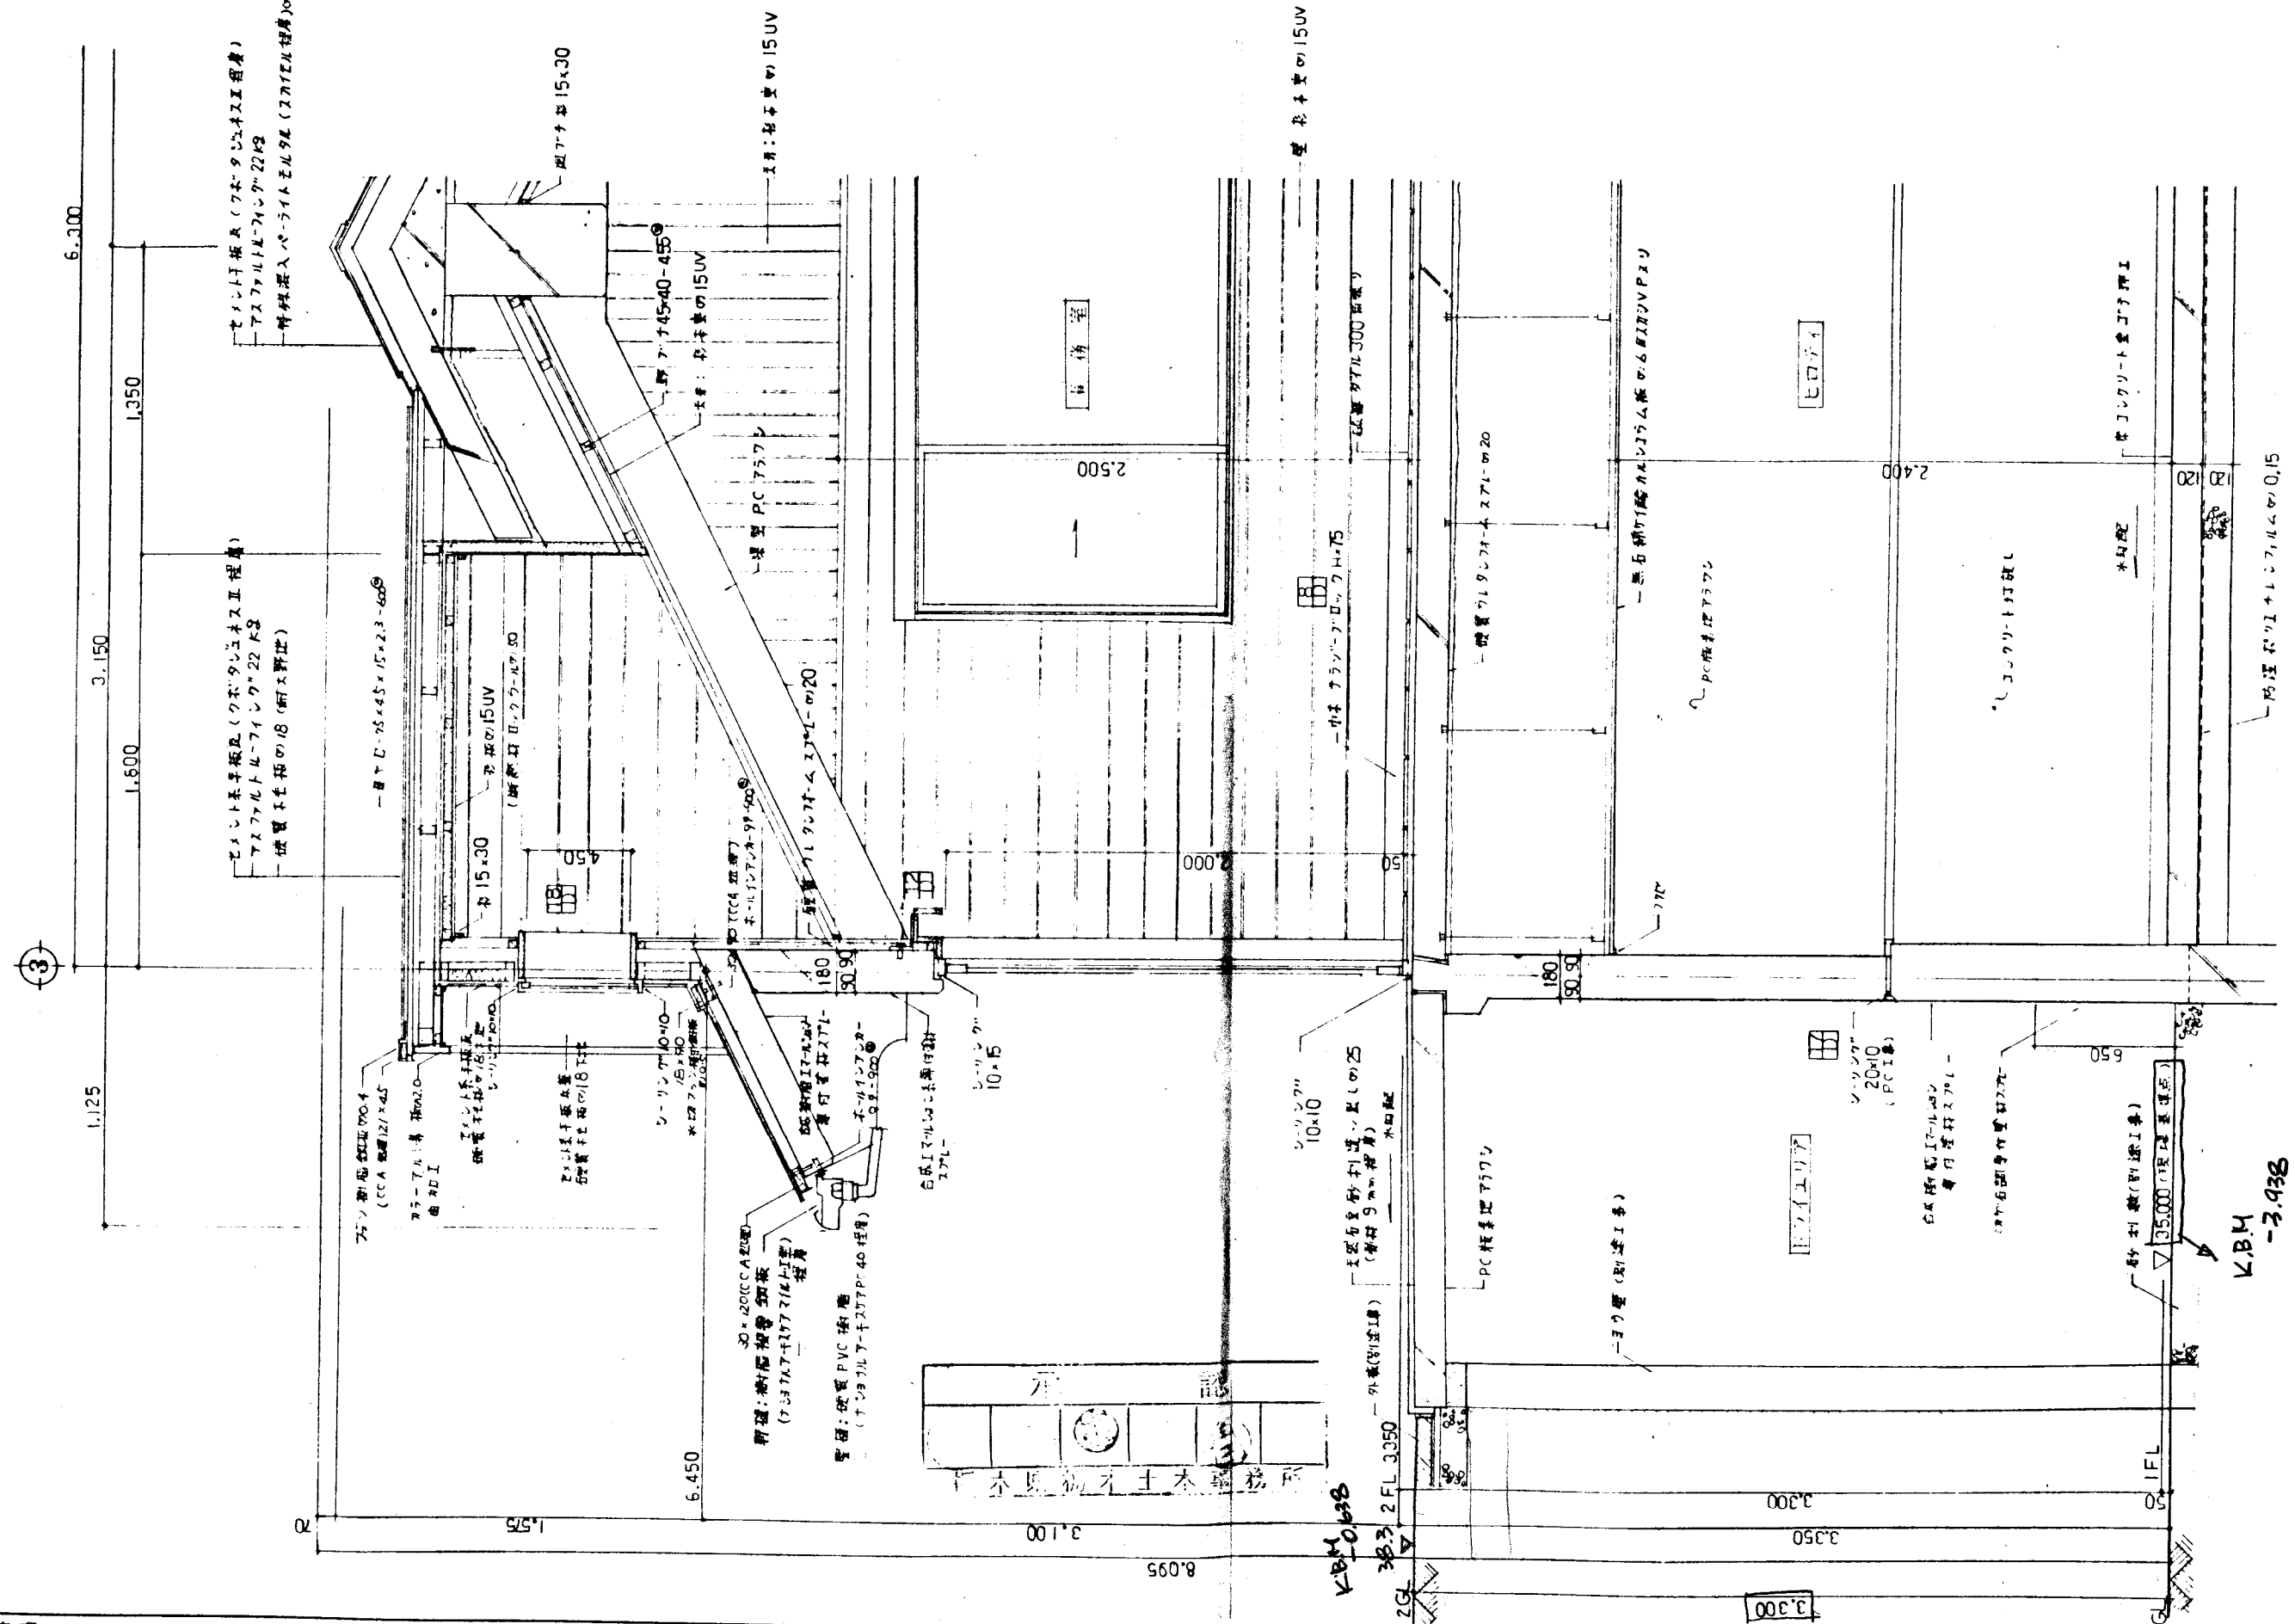

矩計図

特記事項	設計年月日	承認	設計	製図	工事名称	図面番号
					県南大規模公園南入口休憩所新築工事	設計図
					図面名	縮尺
					矩計図 (2)	A-12


※木部塗装
 防蟻防虫スチン(合成樹脂塗料)3回塗り
 キンラアール程度
 ※ 釘仕立て 露出× JIS K 5621 2目塗り
 OP B種
 ※ 木材 (レッドウッド: AELN CCA処理)

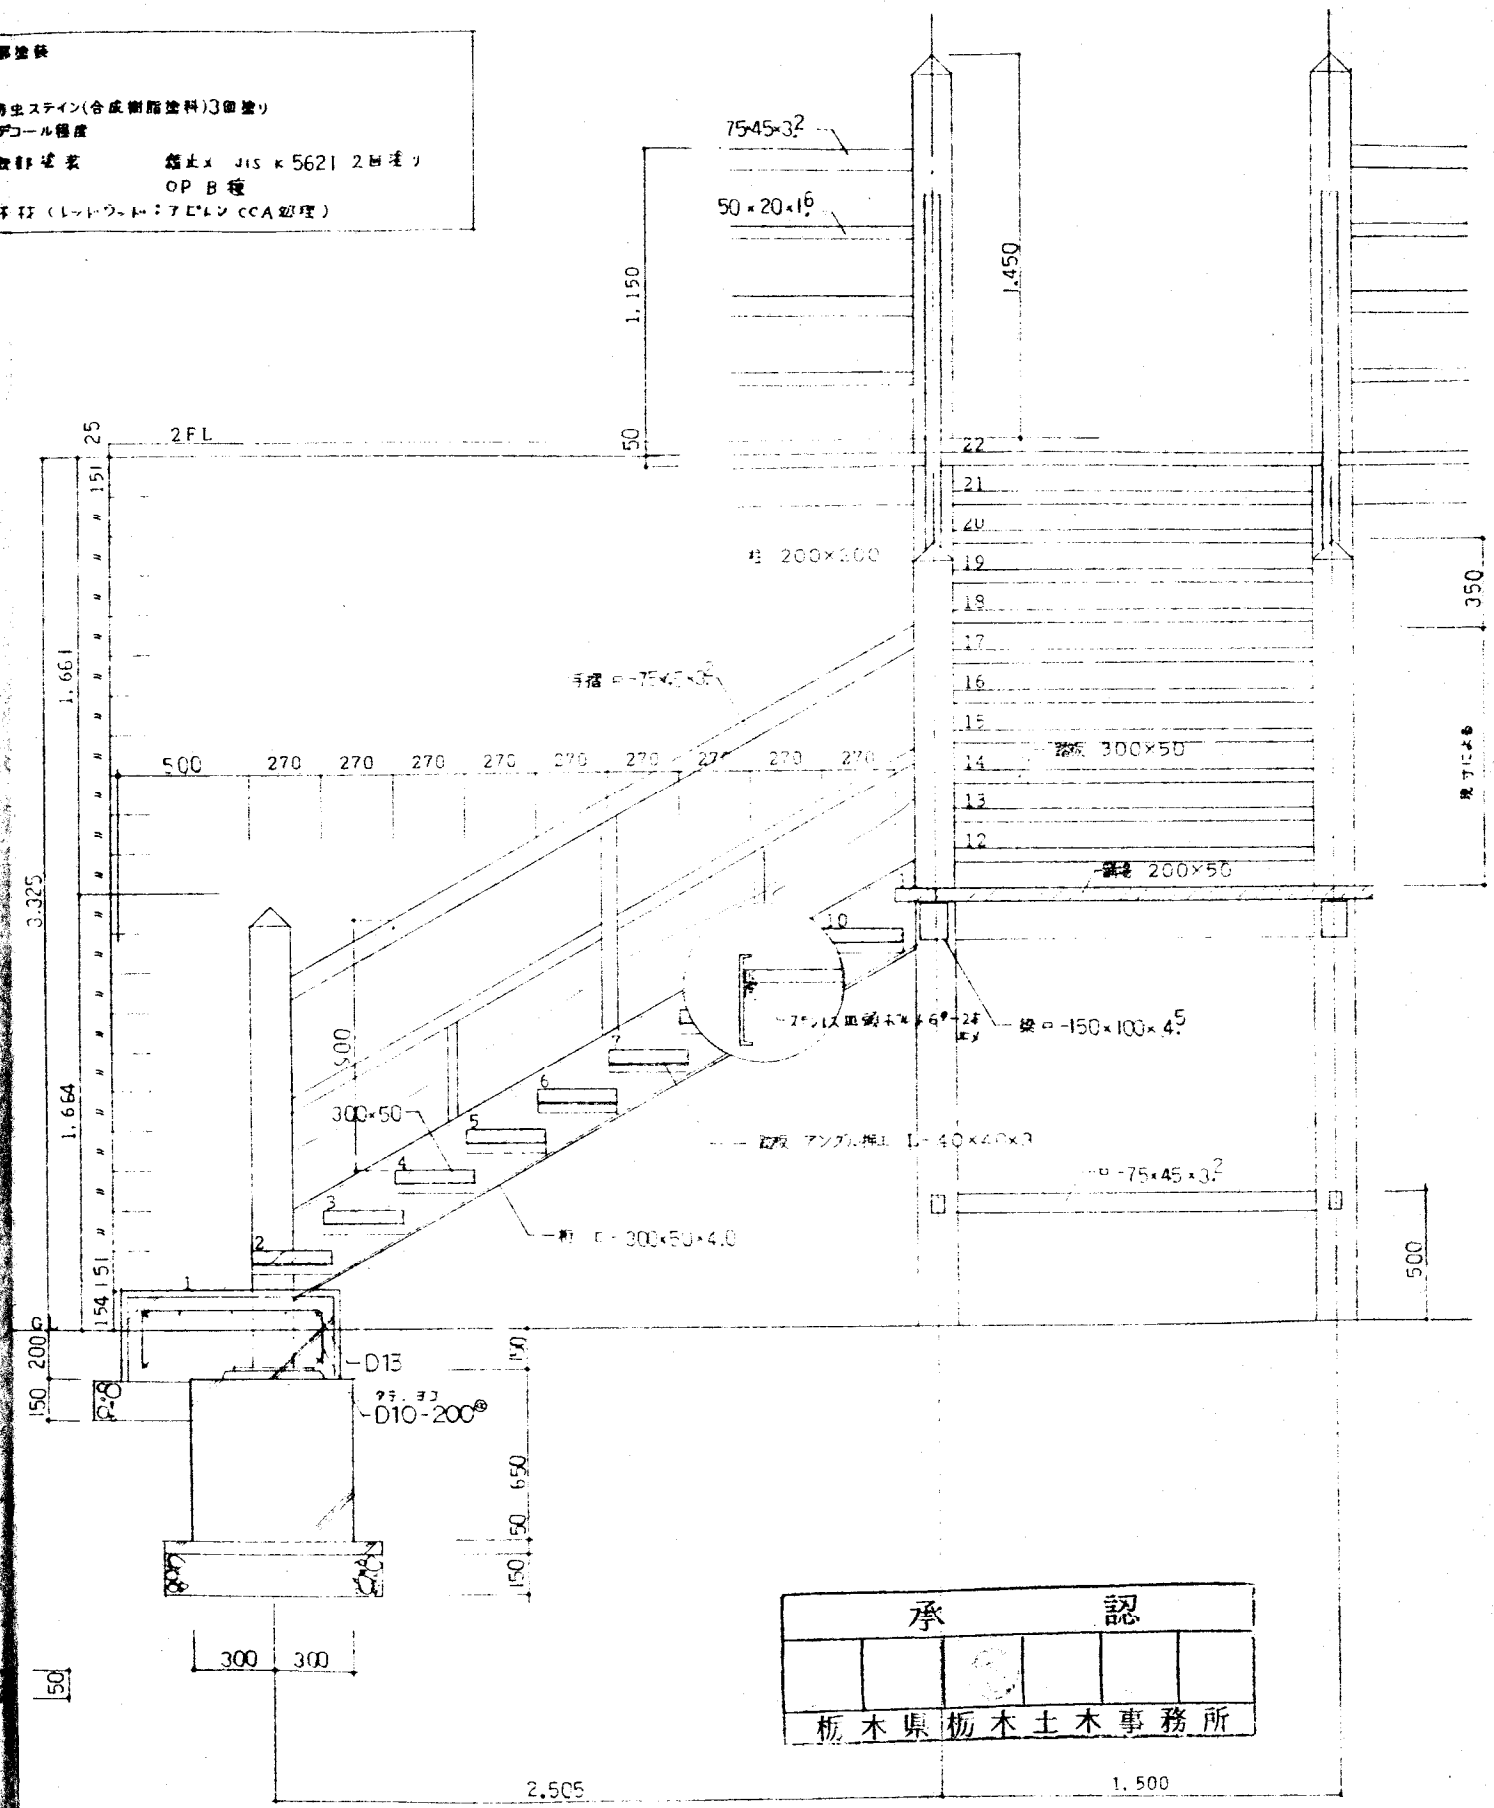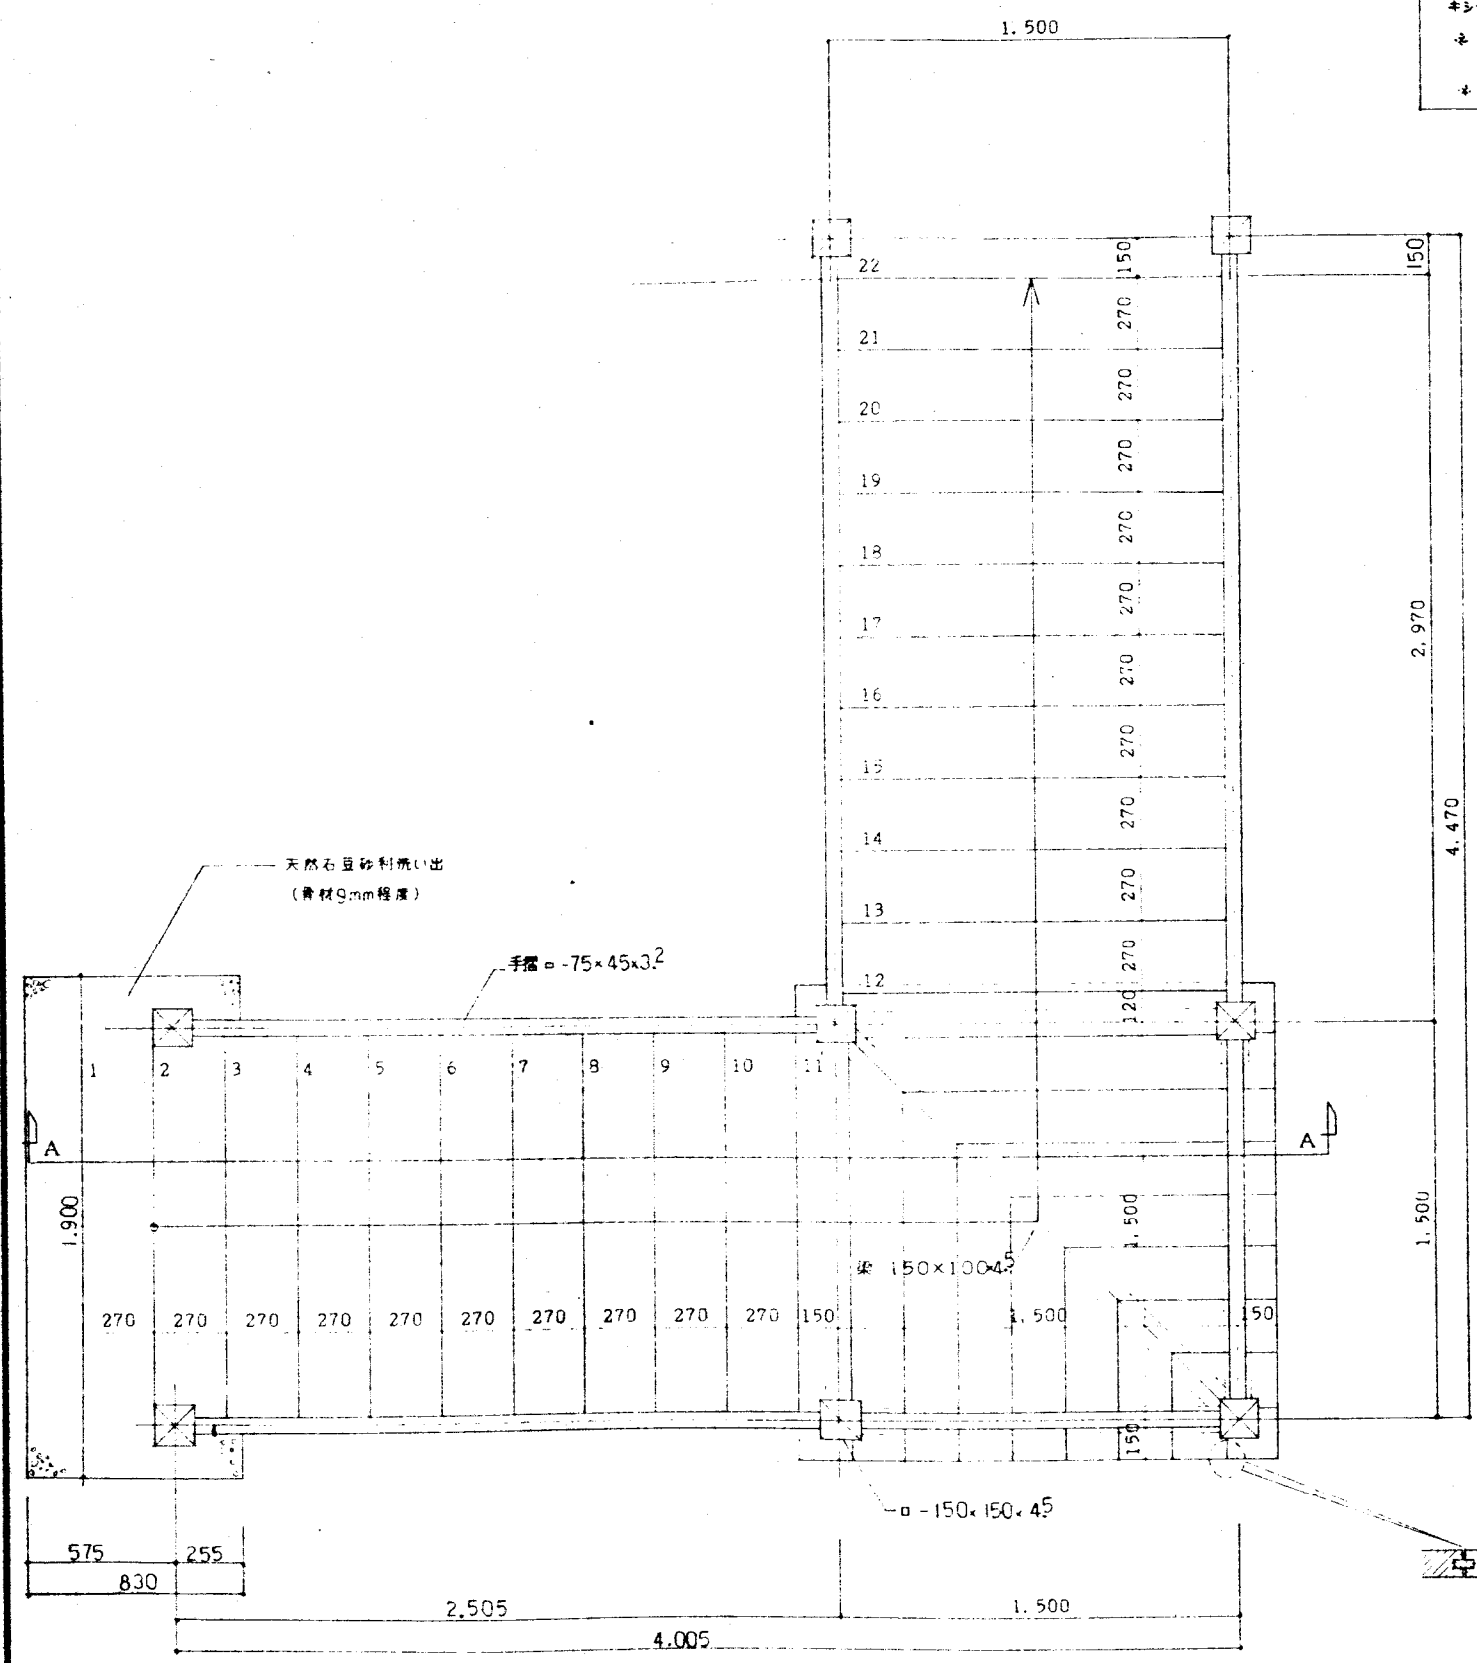

承認
 栃木県栃木土木事務所



特記事項	※木部材種レッドウッド	設計年月日	承認	設計	製図

工事名称	県南大規模公園南入口休憩所新築工事 設計図		図面番号
図面名	バルコニー詳細図(1)	縮尺	A-13
	階段平面詳細図	A-A断面詳細図	

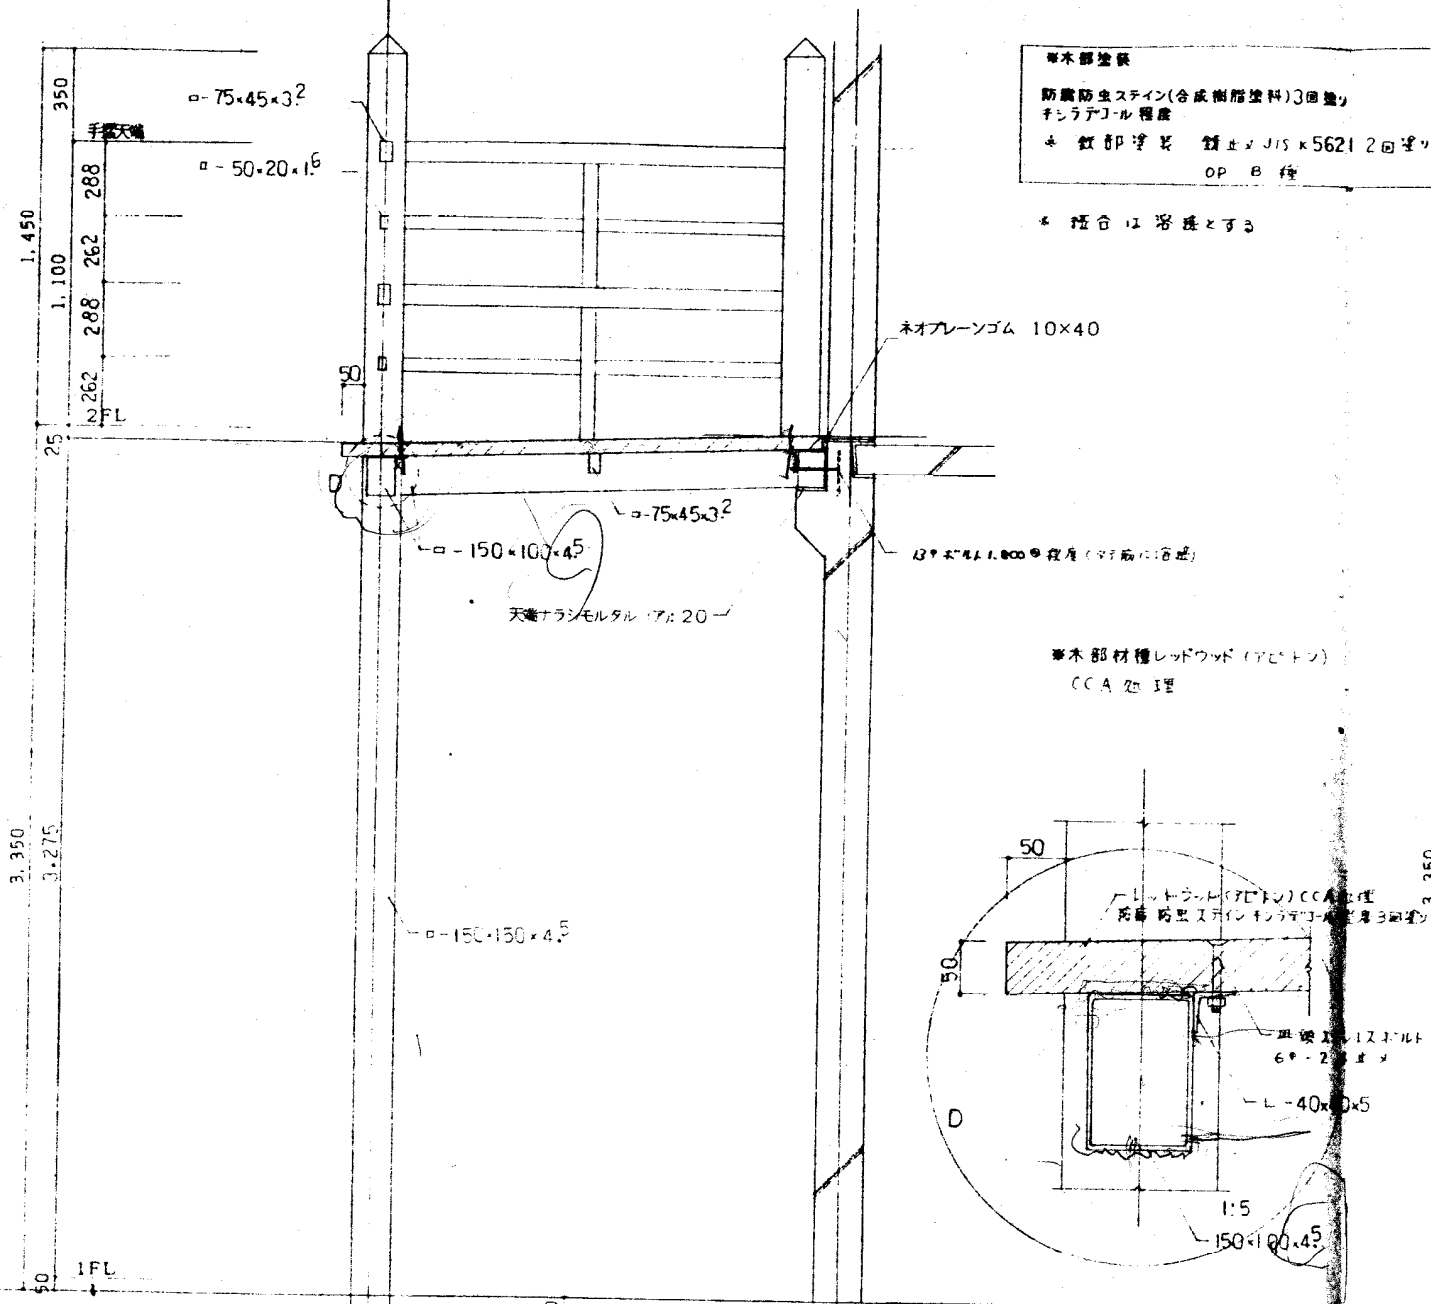


木部塗装
 防腐防虫スチン(合成樹脂塗料)3回塗
 防火塗料
 * 釘部塗装 釘止×JIS×5621 2回塗
 OP B 種
 * 場合は省略とする


木部材種レッドウッド (アカシデ)
 CCA 処理

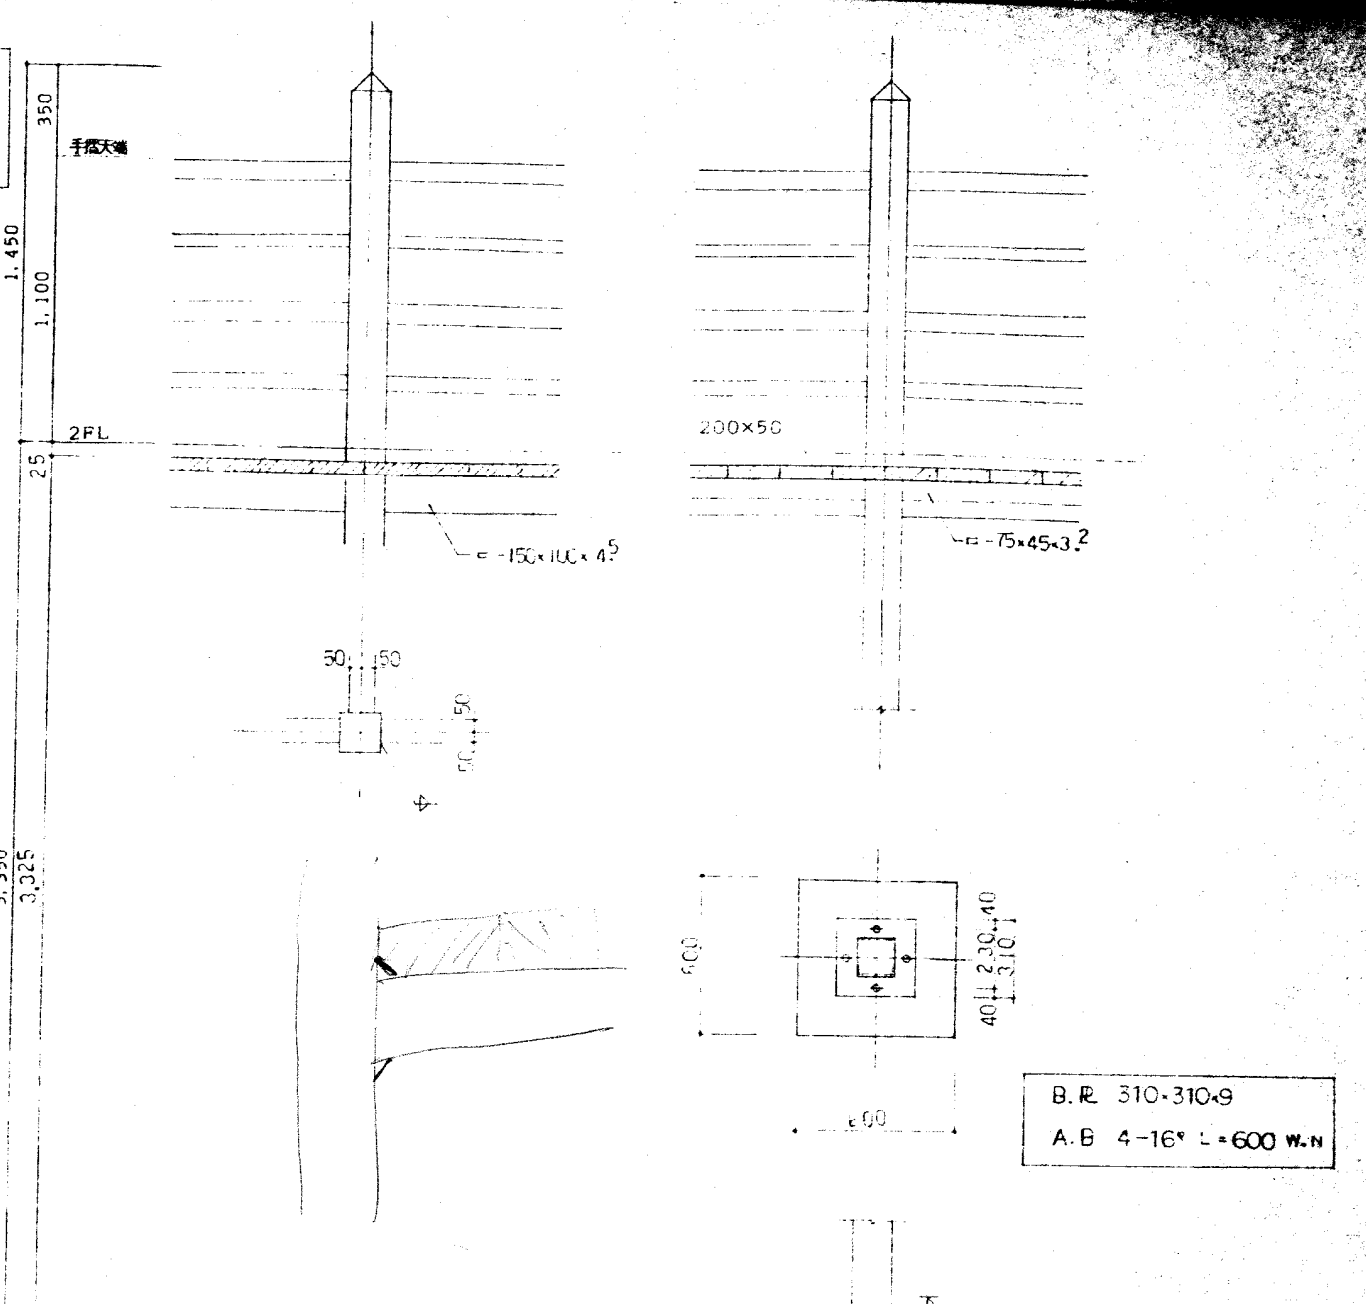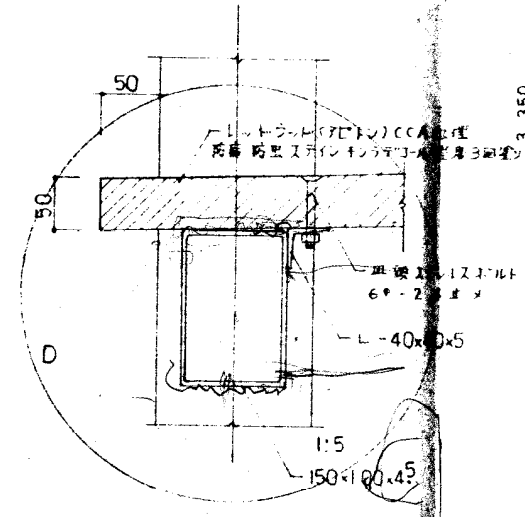


B.R 310-310-9
 A.B 4-16° L=600 W-N

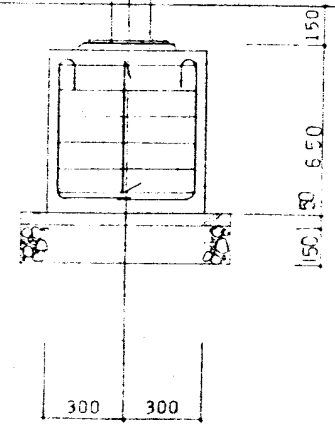

主筋 8-D16
 R100-D10-100

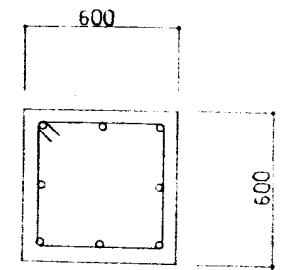

バルコニー断面詳細図

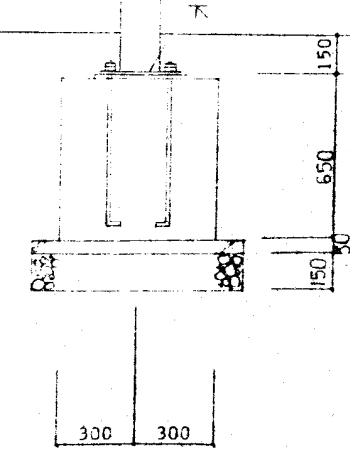


承認
 栃木県栃木土木事務所

バルコニー部分詳細図

特記事項	設計年月日	承認	設計	製図


工事名称	県南大規模公園南入口休憩所新築工事	設計図	図面番号
図面名	バルコニー詳細図(2)	縮尺	A-14
バルコニー断面詳細図 バルコニー部分詳細図			

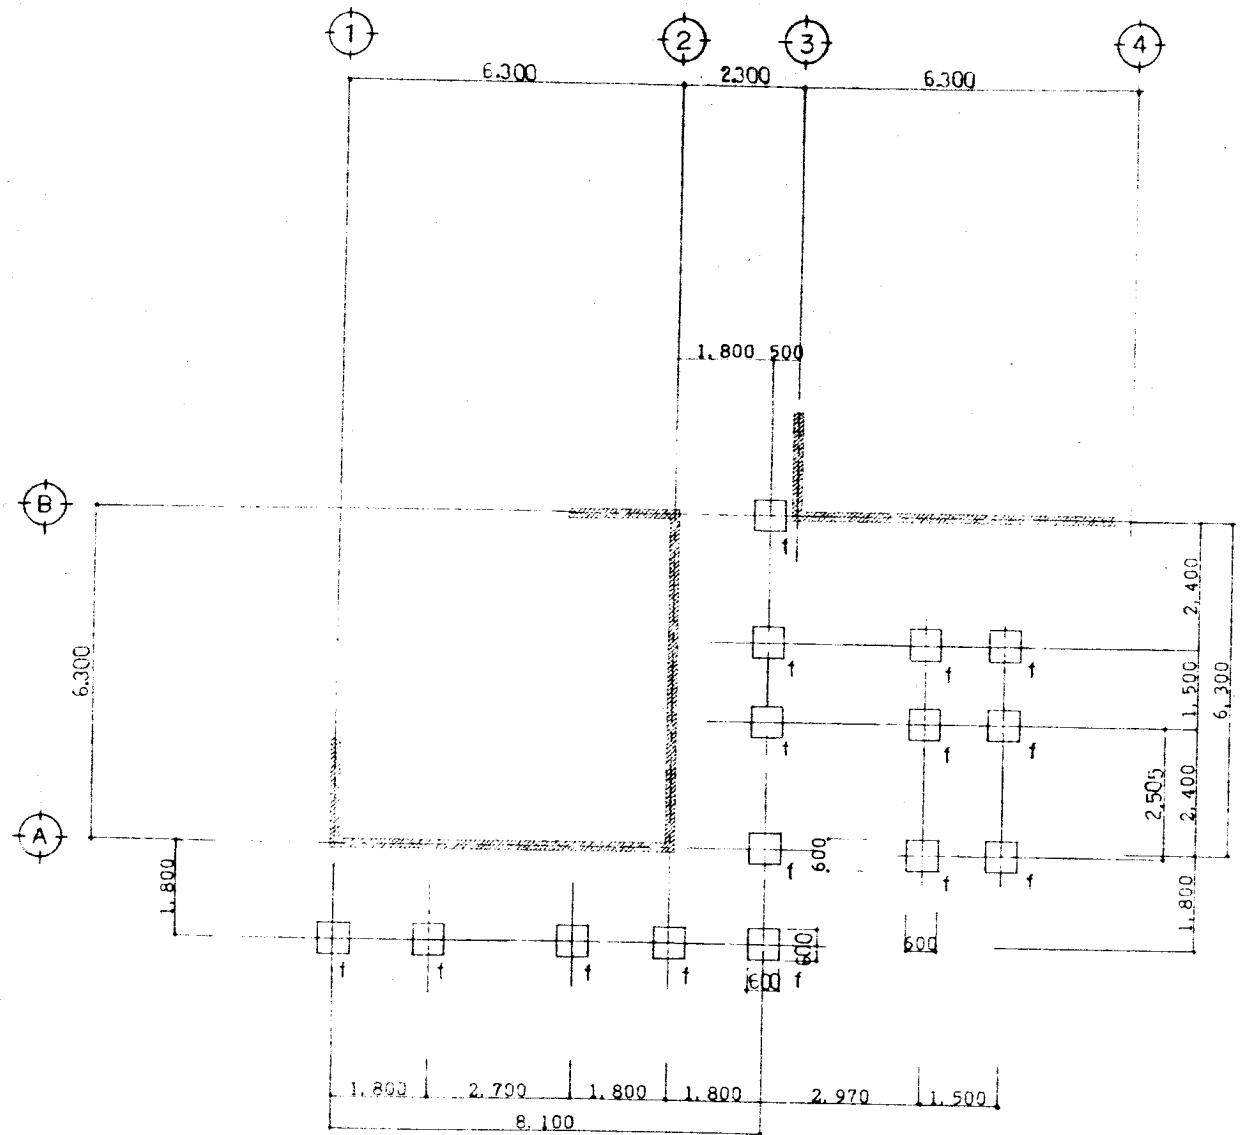

バルコニー 基礎伏図

部材リスト

P	□-150×150×45
B	□-150×100×30
V	□-75×45×32

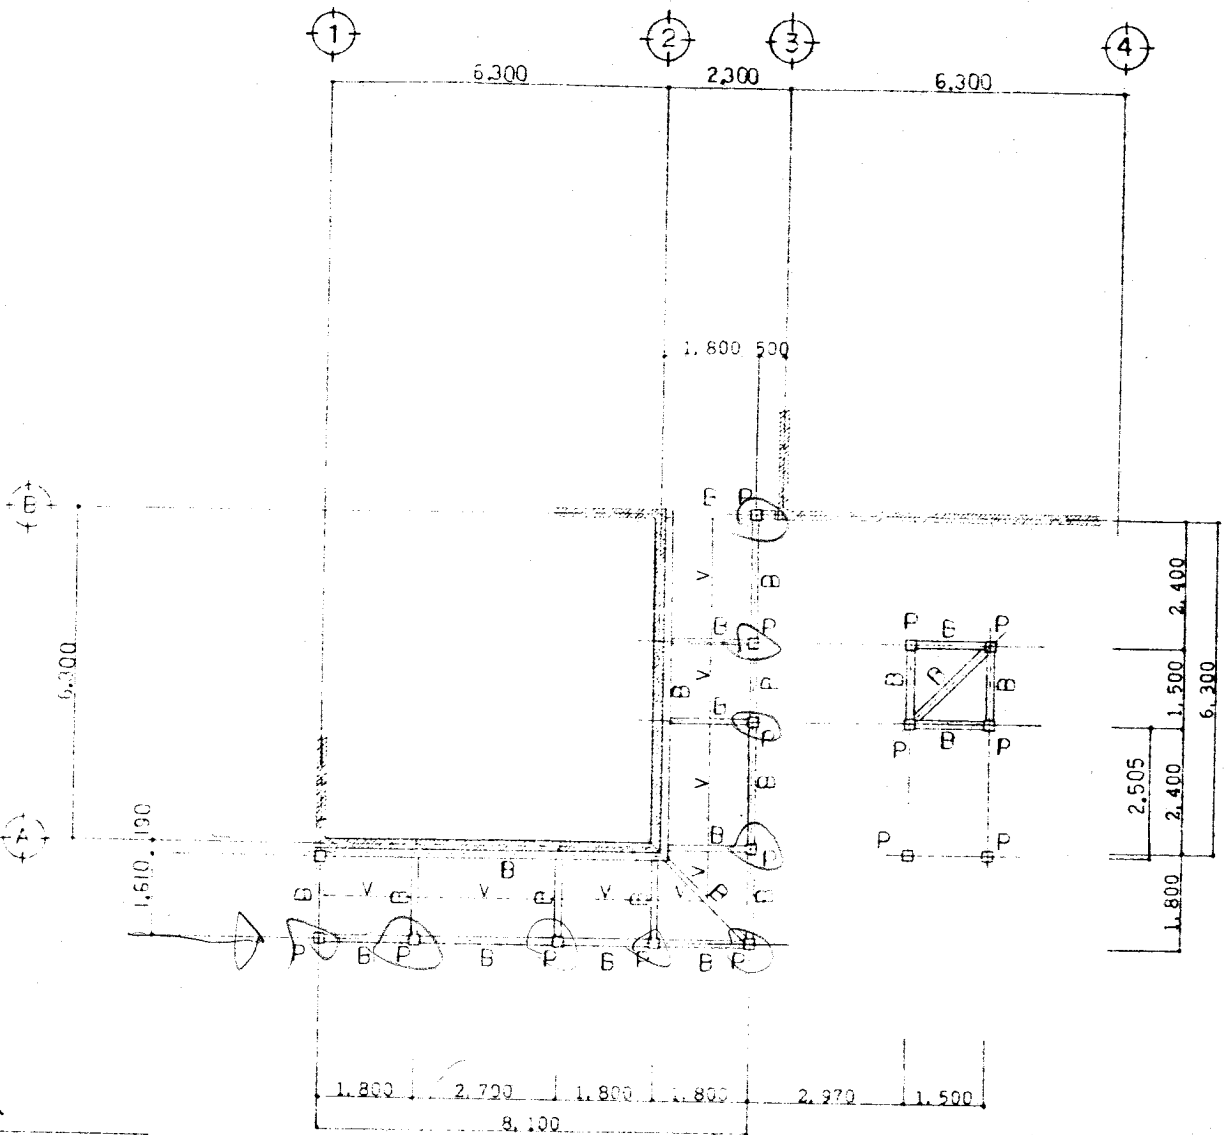


バルコニー 梁伏図

承認			
栃木県栃木土木事務所			


特記事項	設計年月日	承認	設計	製図

工事名称 県南大規模公園訪人口休憩所新築工事	設計図	図面番号
図面名	バルコニー詳細図(3) 基礎伏図 梁伏図	縮尺 A-15

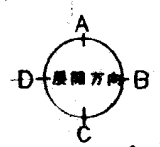

9/13/2016
11:00
14日
12月



12月
14日
11:00

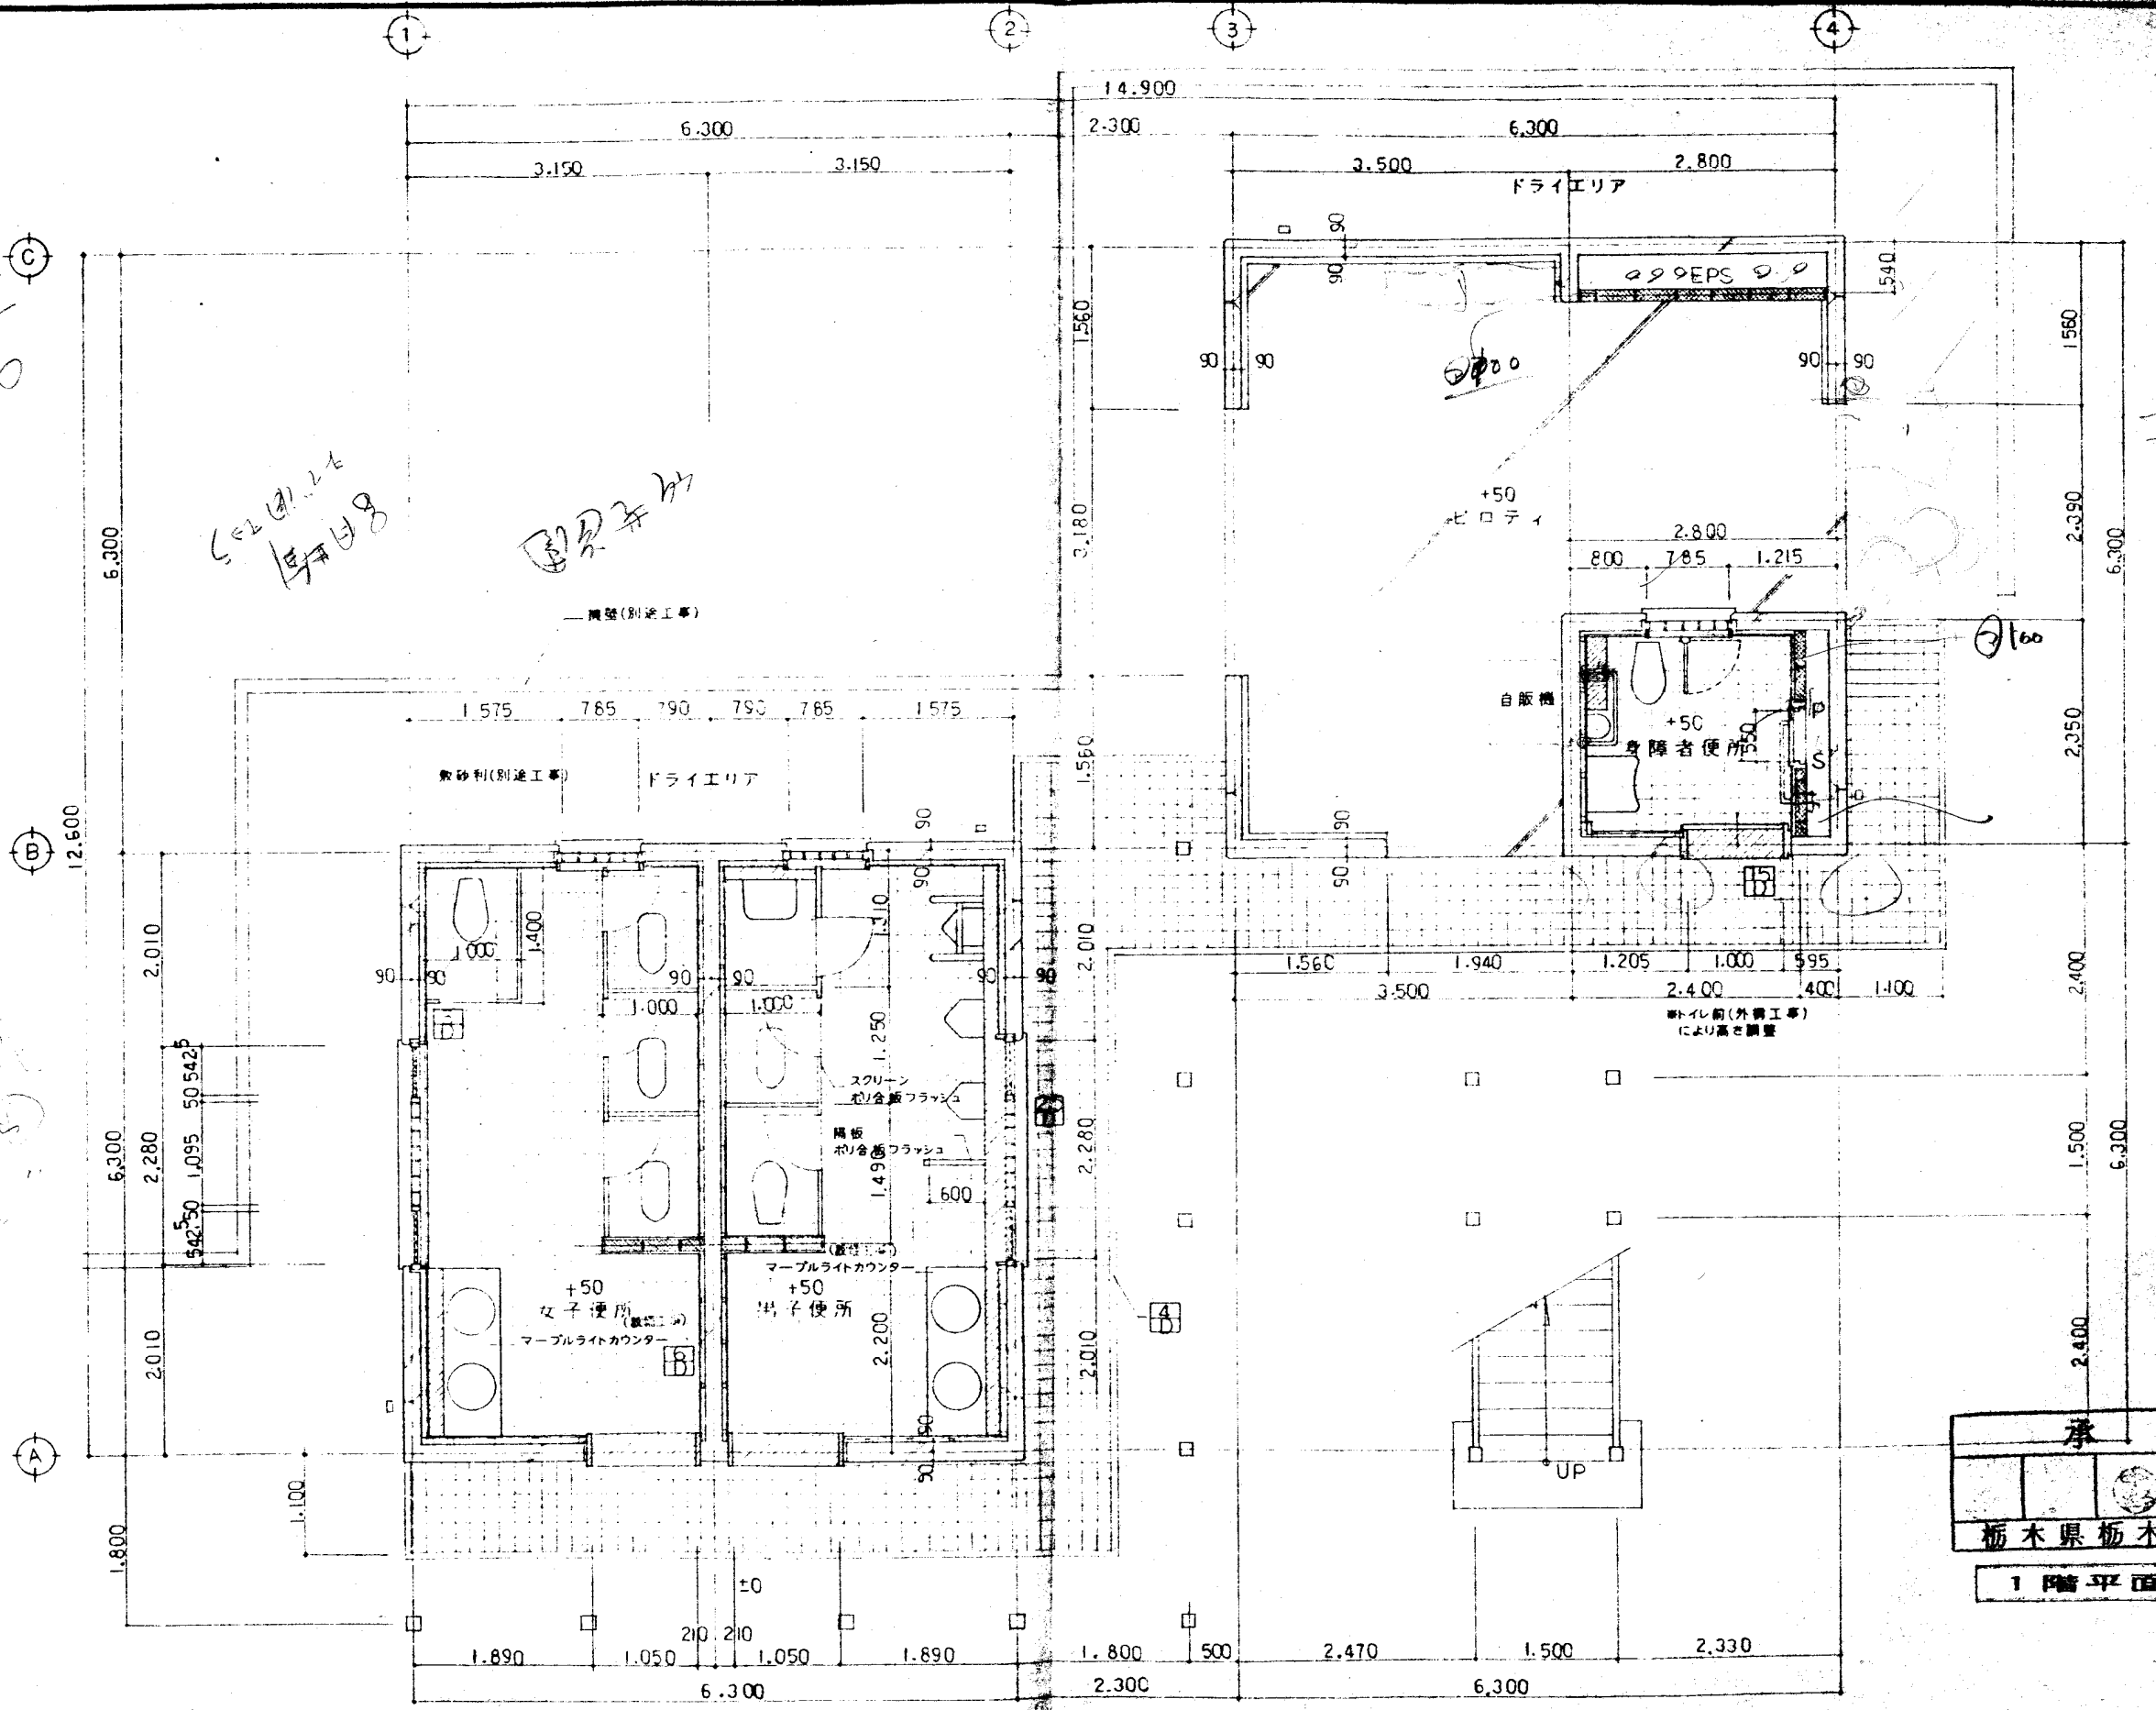

承認
 栃木県栃木土木事務所
 1階平面詳細図

特記事項	設計年月日	承認	設計	製図
凡例 デテール				

工事名称 東大規模公園南人口休憩所新築工事 設計図	図面番号
図面名 1階平面詳細図	縮尺 A-16

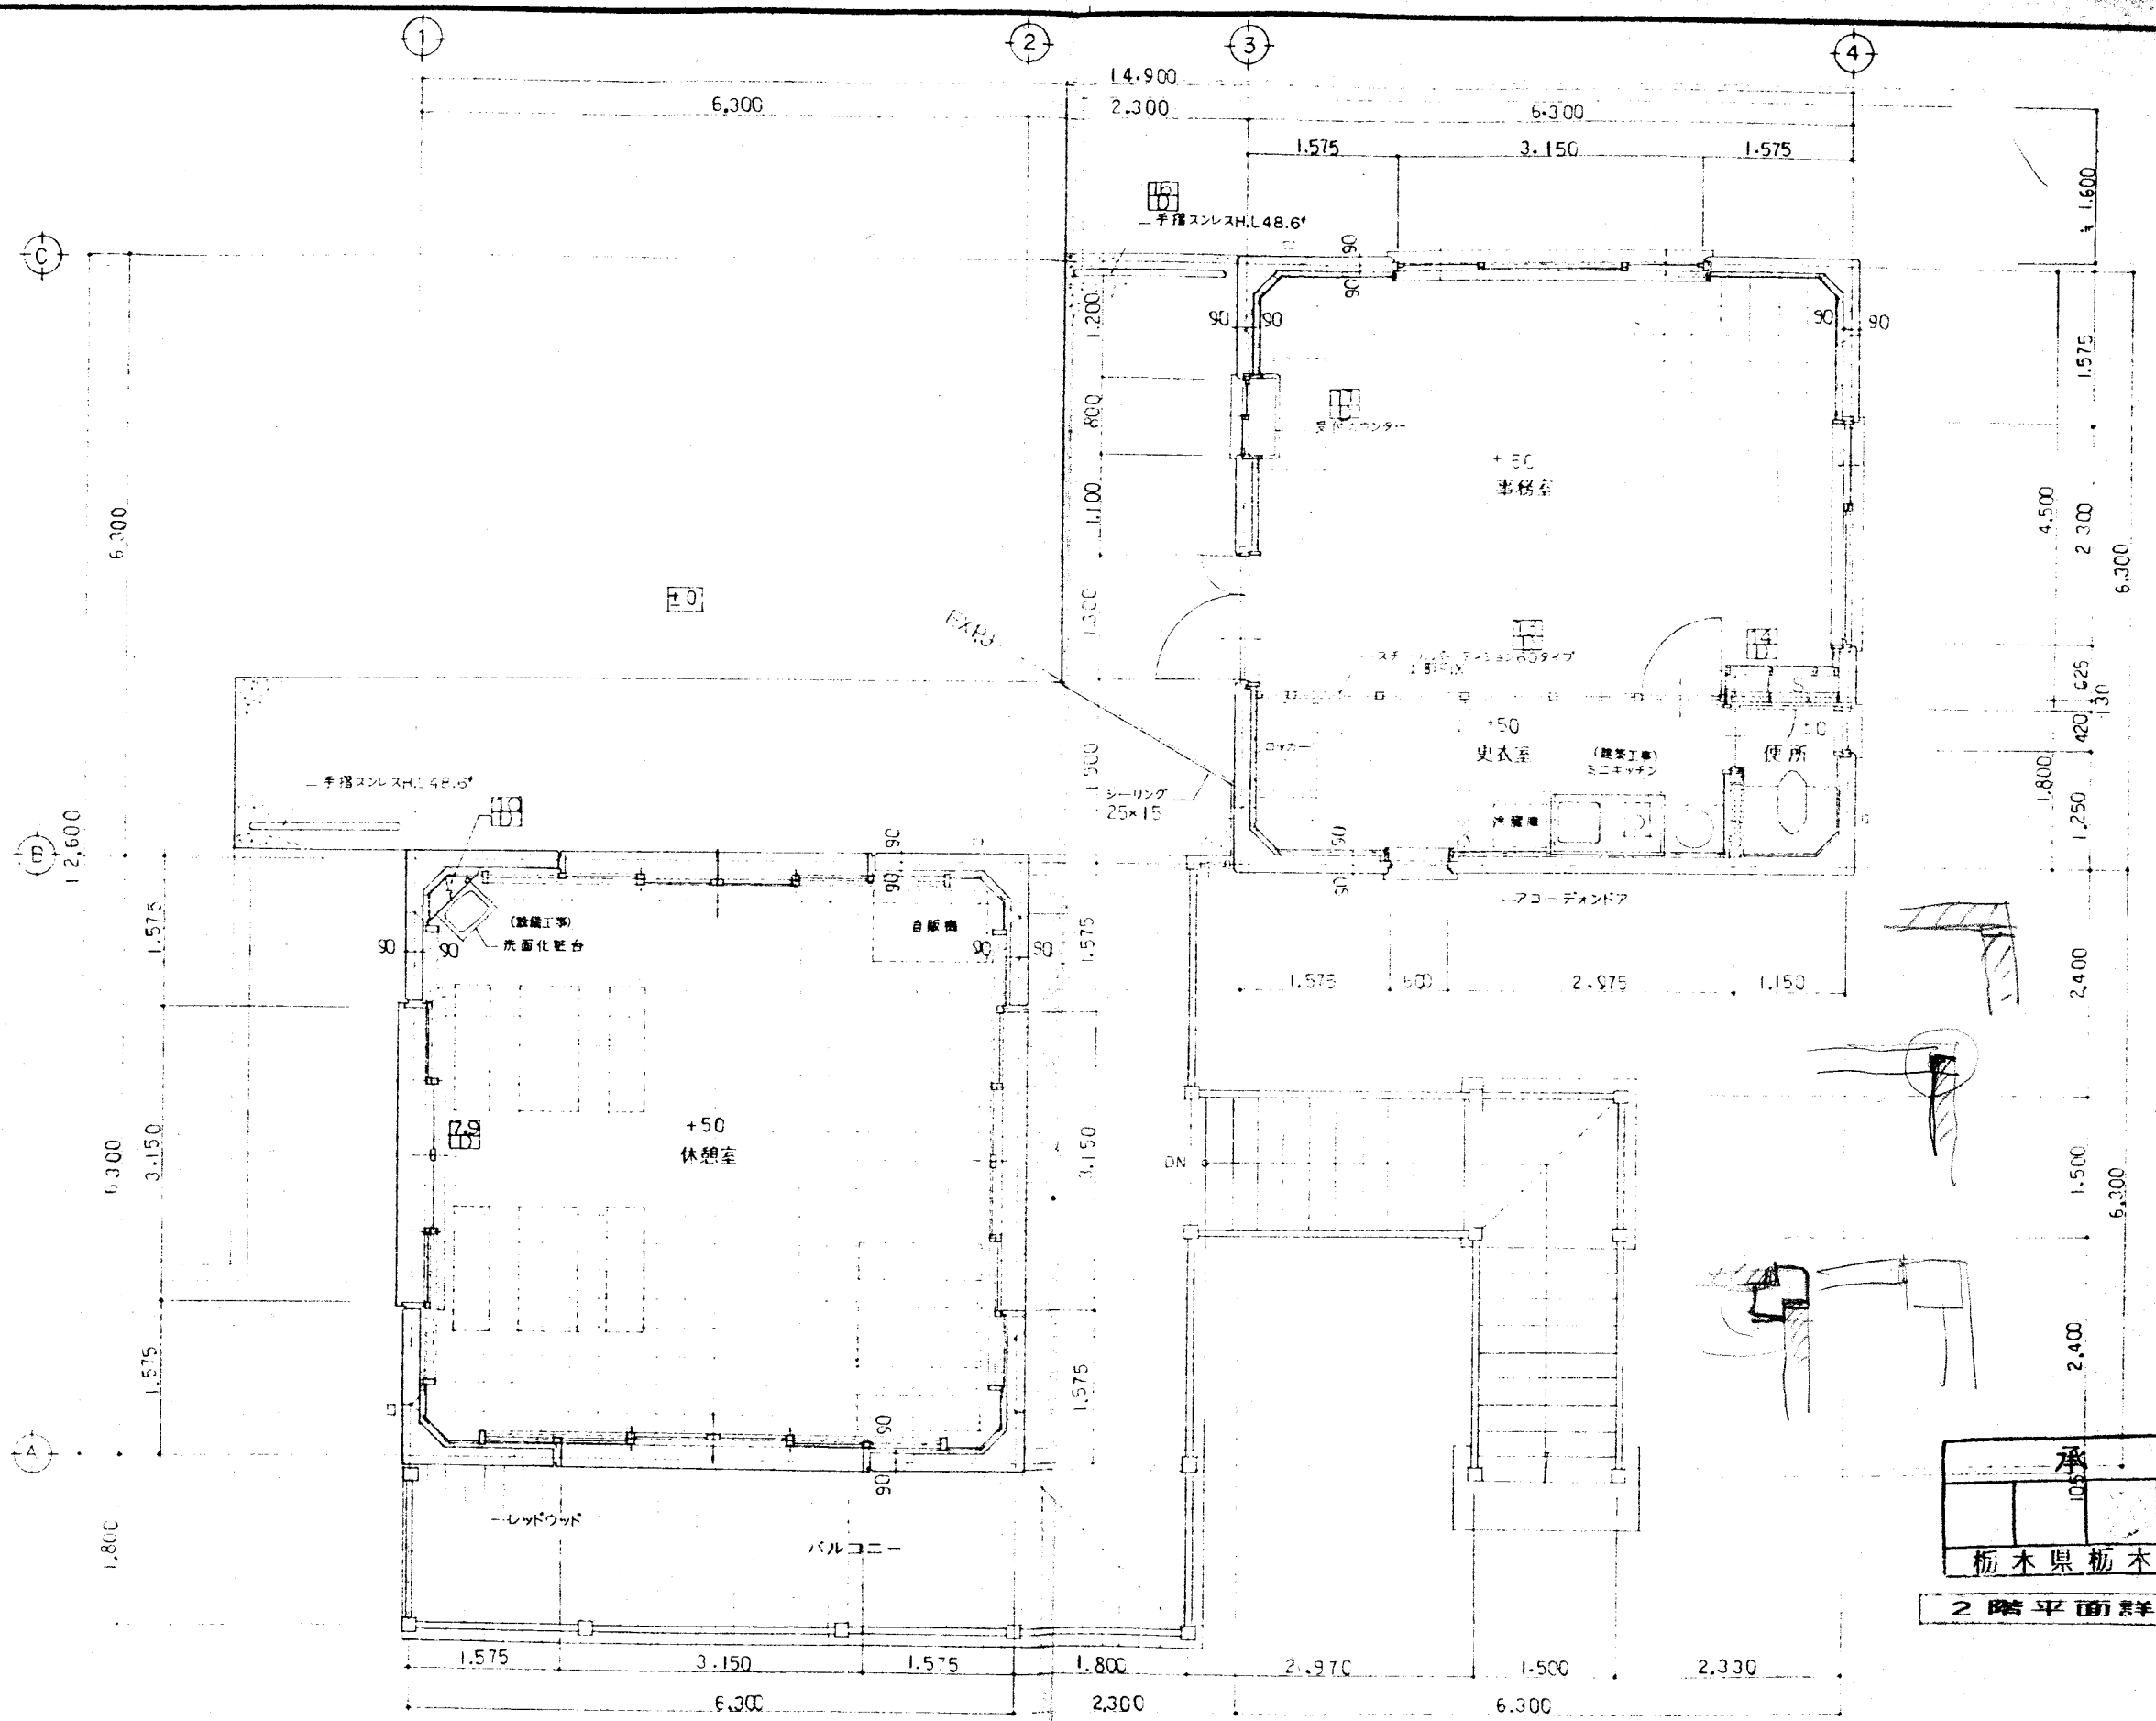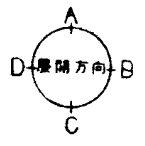

承認


--	--	--	--

栃木県栃木土木事務所


2階平面詳細図

特記事項	設計年月日	承認	設計	製図
凡例 デテール				

工事名称 県南大規模公園南入口休憩所新築工事 設計図	図面番号
図面名 2階平面詳細図	縮尺 A-17

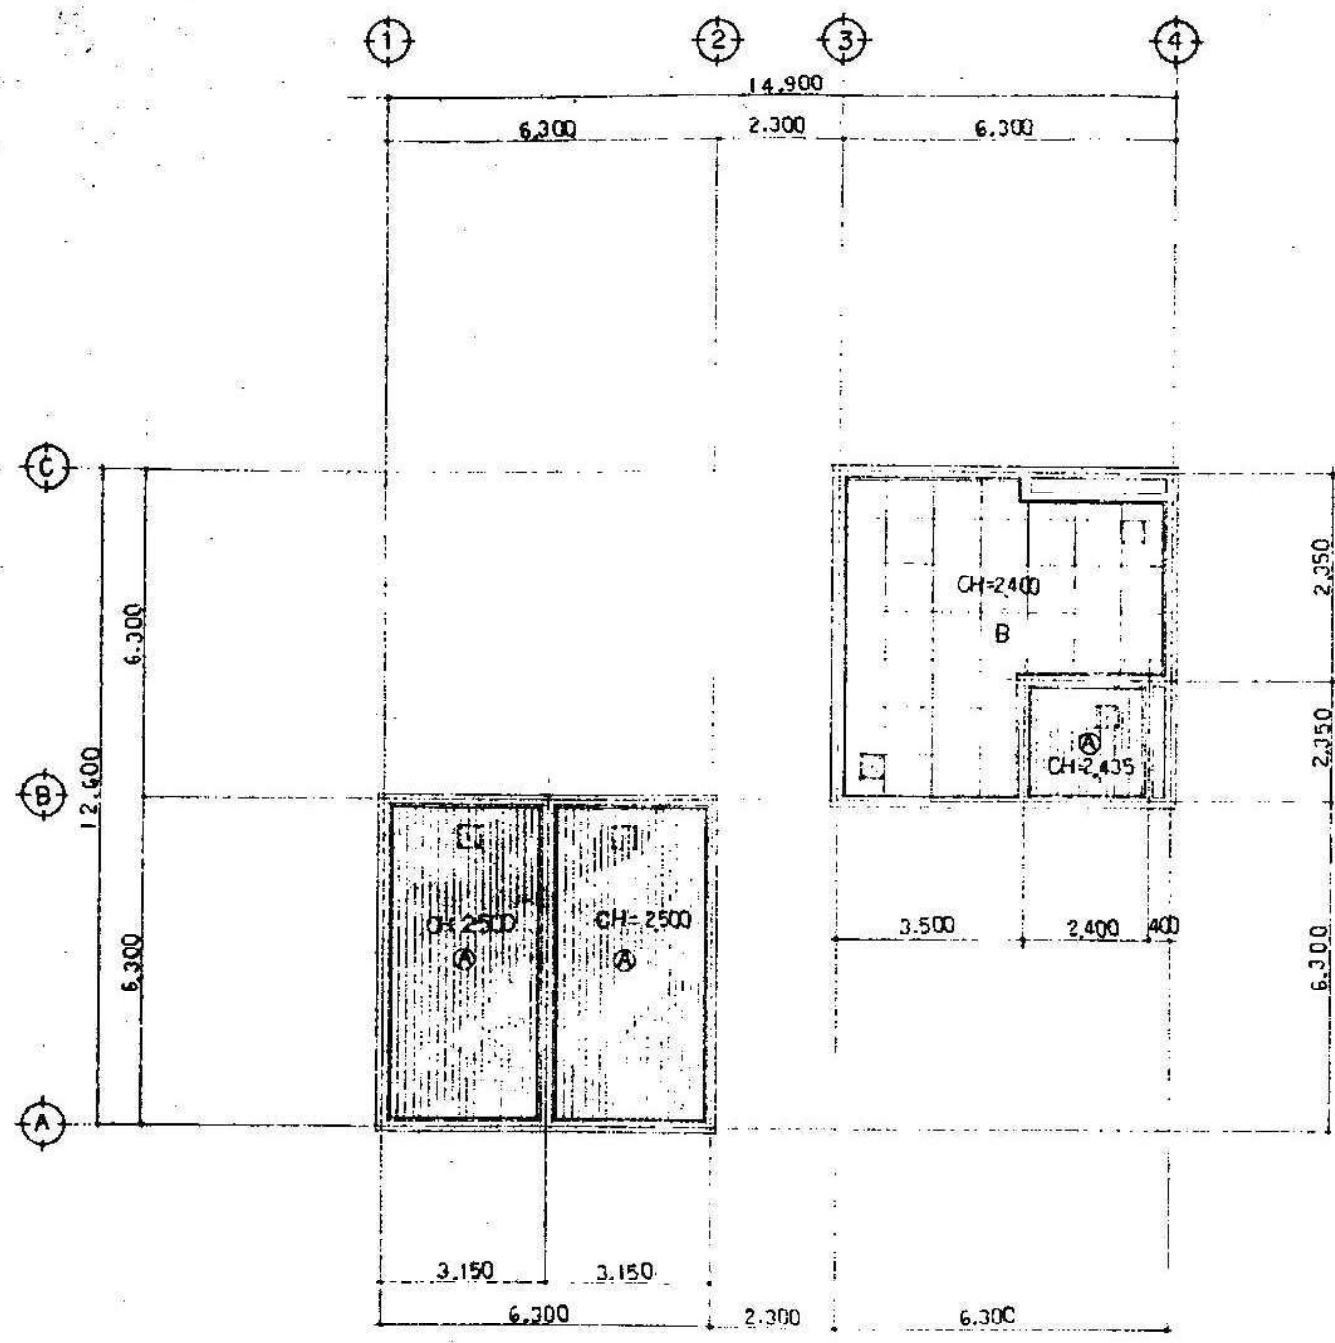

1階天井伏図

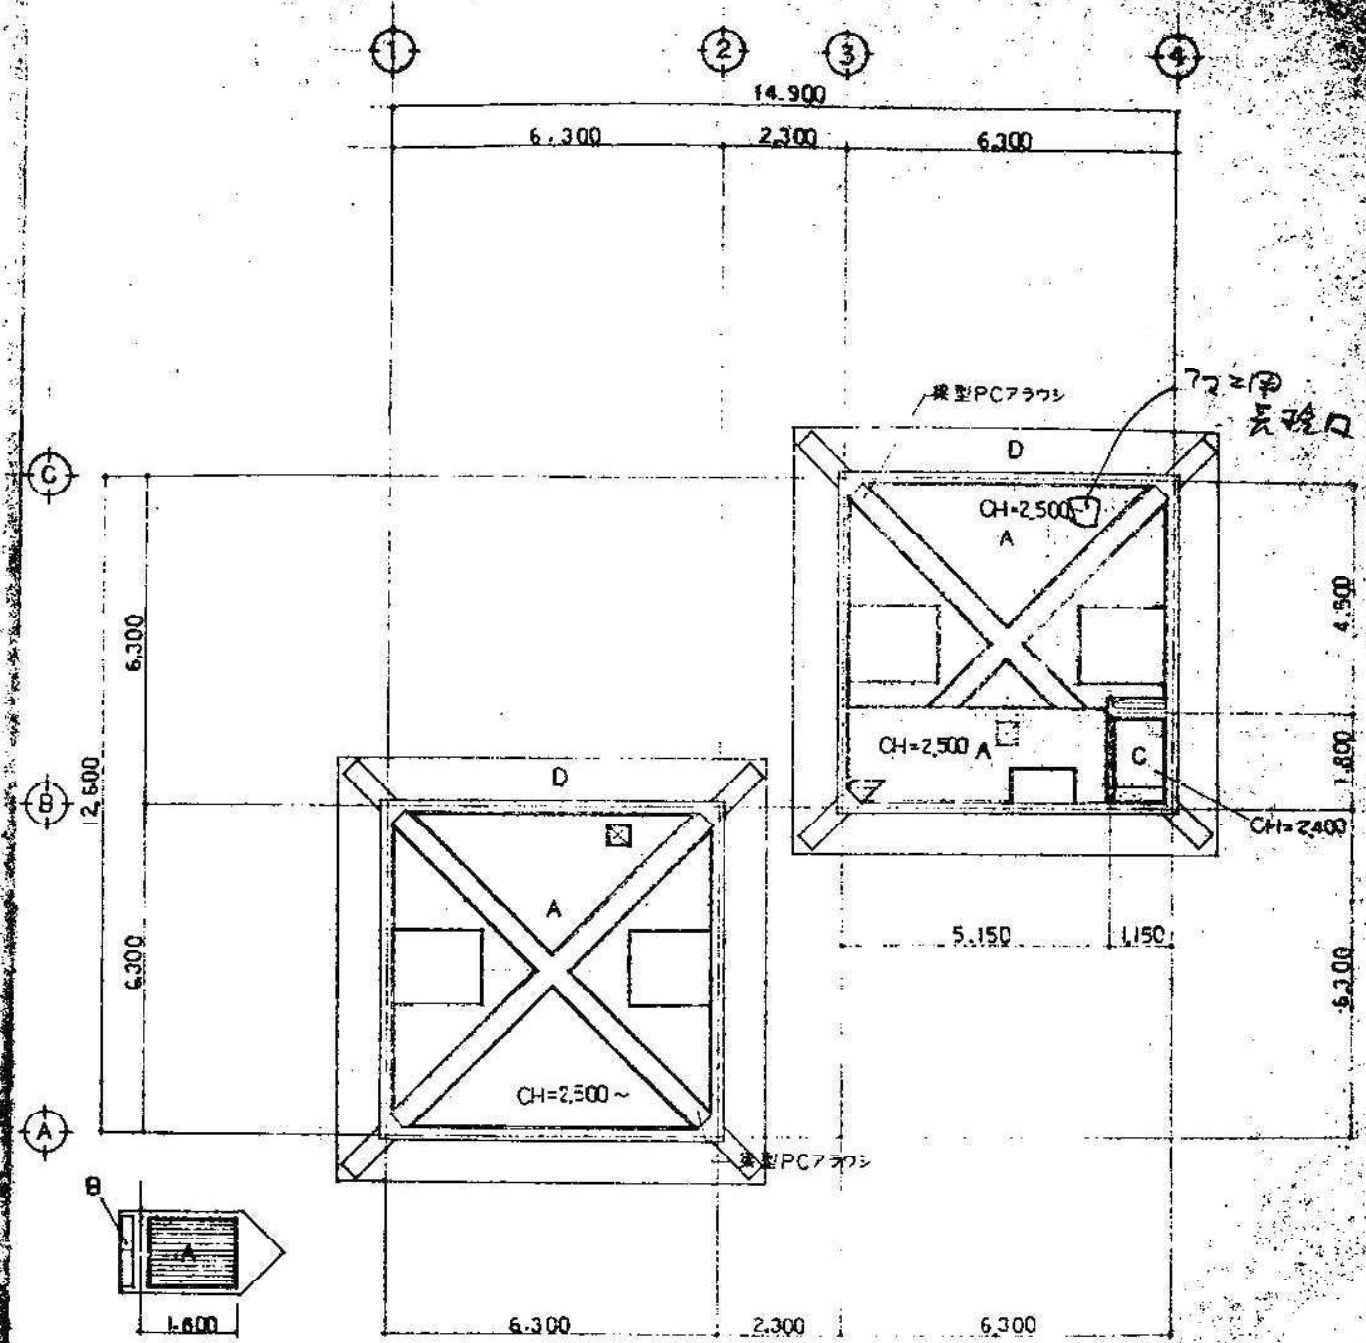

2階天井伏図

凡例
 フルミ点検口450x450


記号	仕上	下地	厚さ
A	杉板本貫部材(75) (75x15)	W	杉30x15
Ⓐ		LGS	
B	無石綿ケイカル板(75) 接着 VPネリ		75x75
C	PB91T 地ビニールクロック		
D	合成樹脂エマールシロ		塗料スプレー

トップライト部分


承認
 板木興板木主事事務所

特記事項	設計年月日	承認	設計	製図


工事名称	板南大規模公園南入口休憩所新築工事	設計者	板木興
図面名	天井伏図	図尺	A-1/2

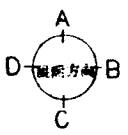


男子便所

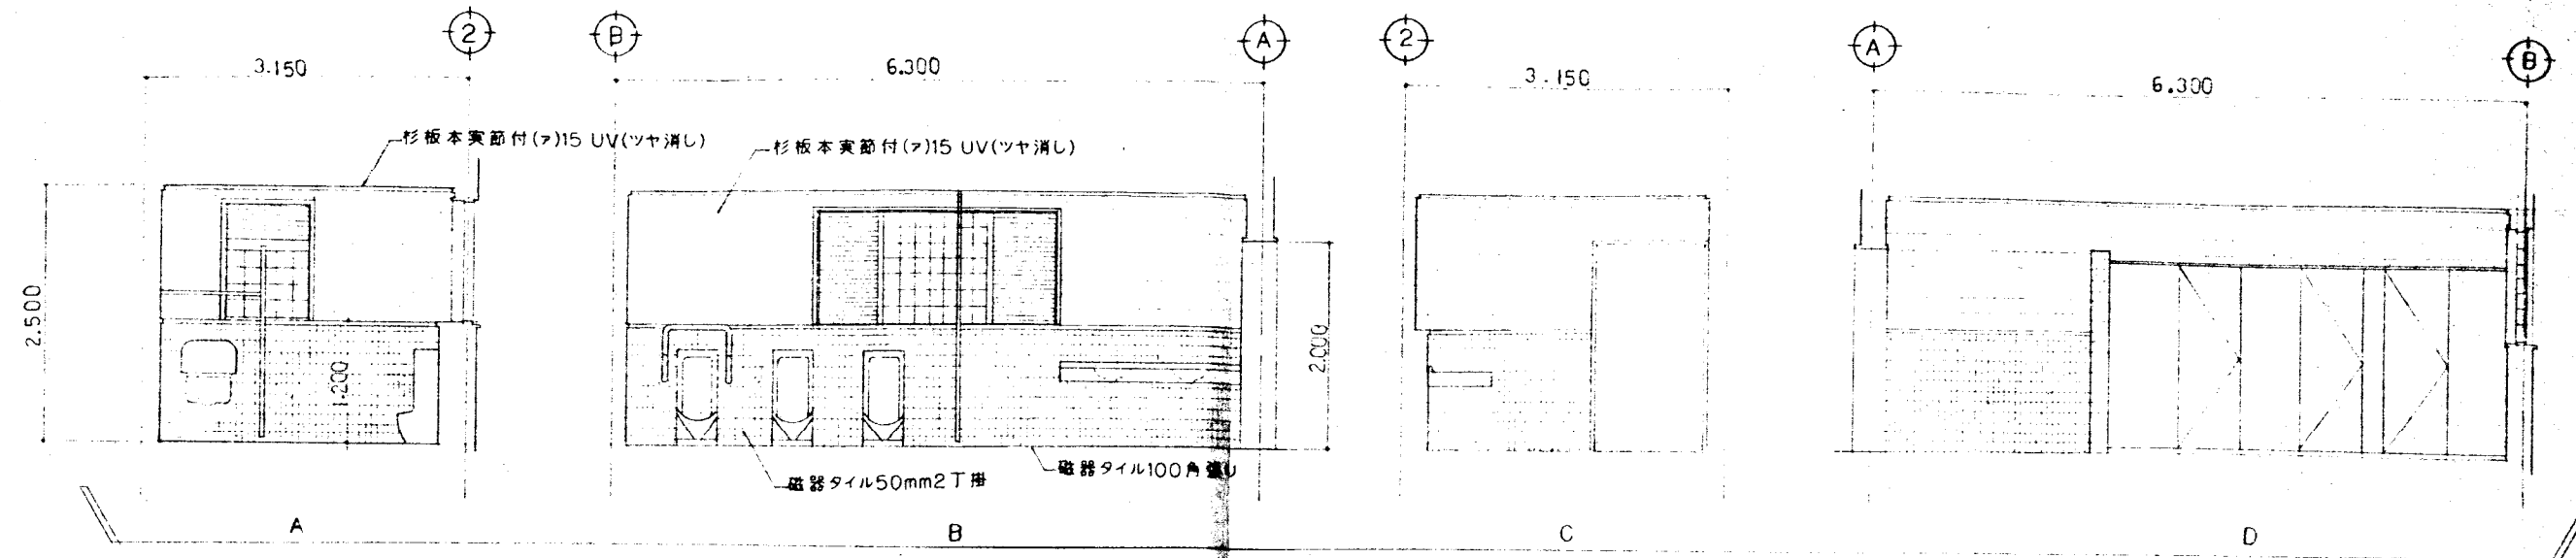

女子便所

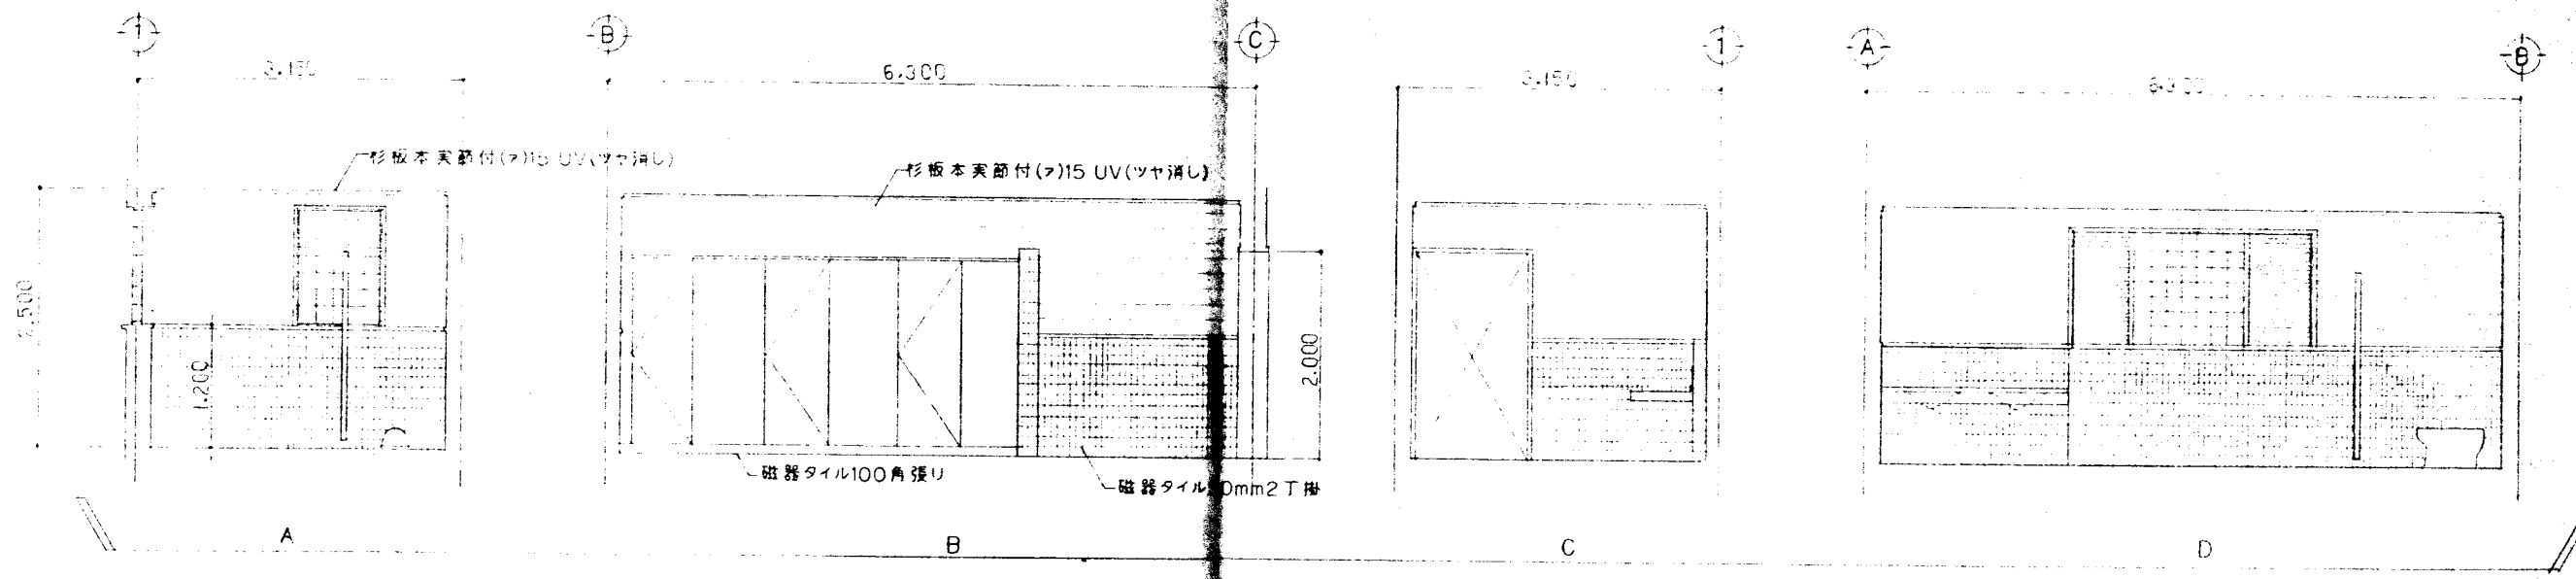

身障者便所

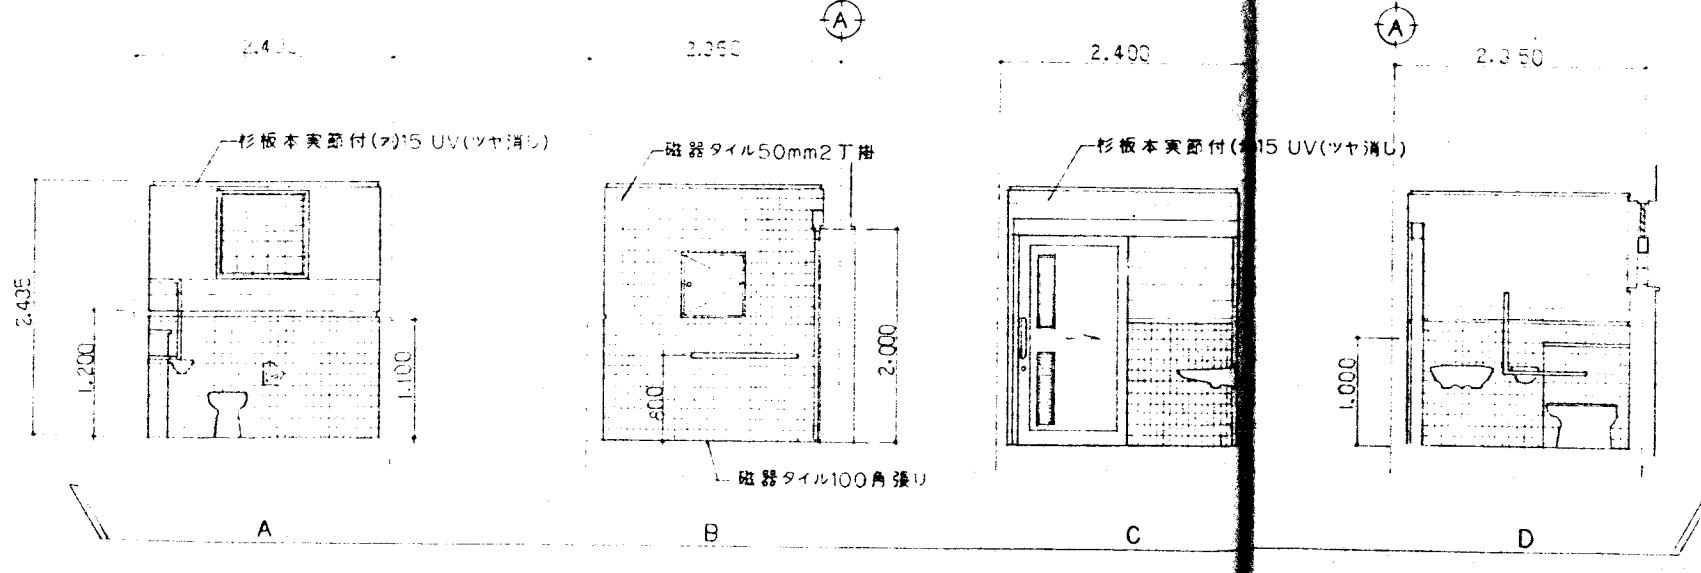

承認

板木県板木土木事務所

特記事項	設計年月日	承認	設計	製図

工事名称 県南大規模公園南人口休憩所新築工事	設計図	図面番号
図面名 展開図 (1)	縮尺	A-19