
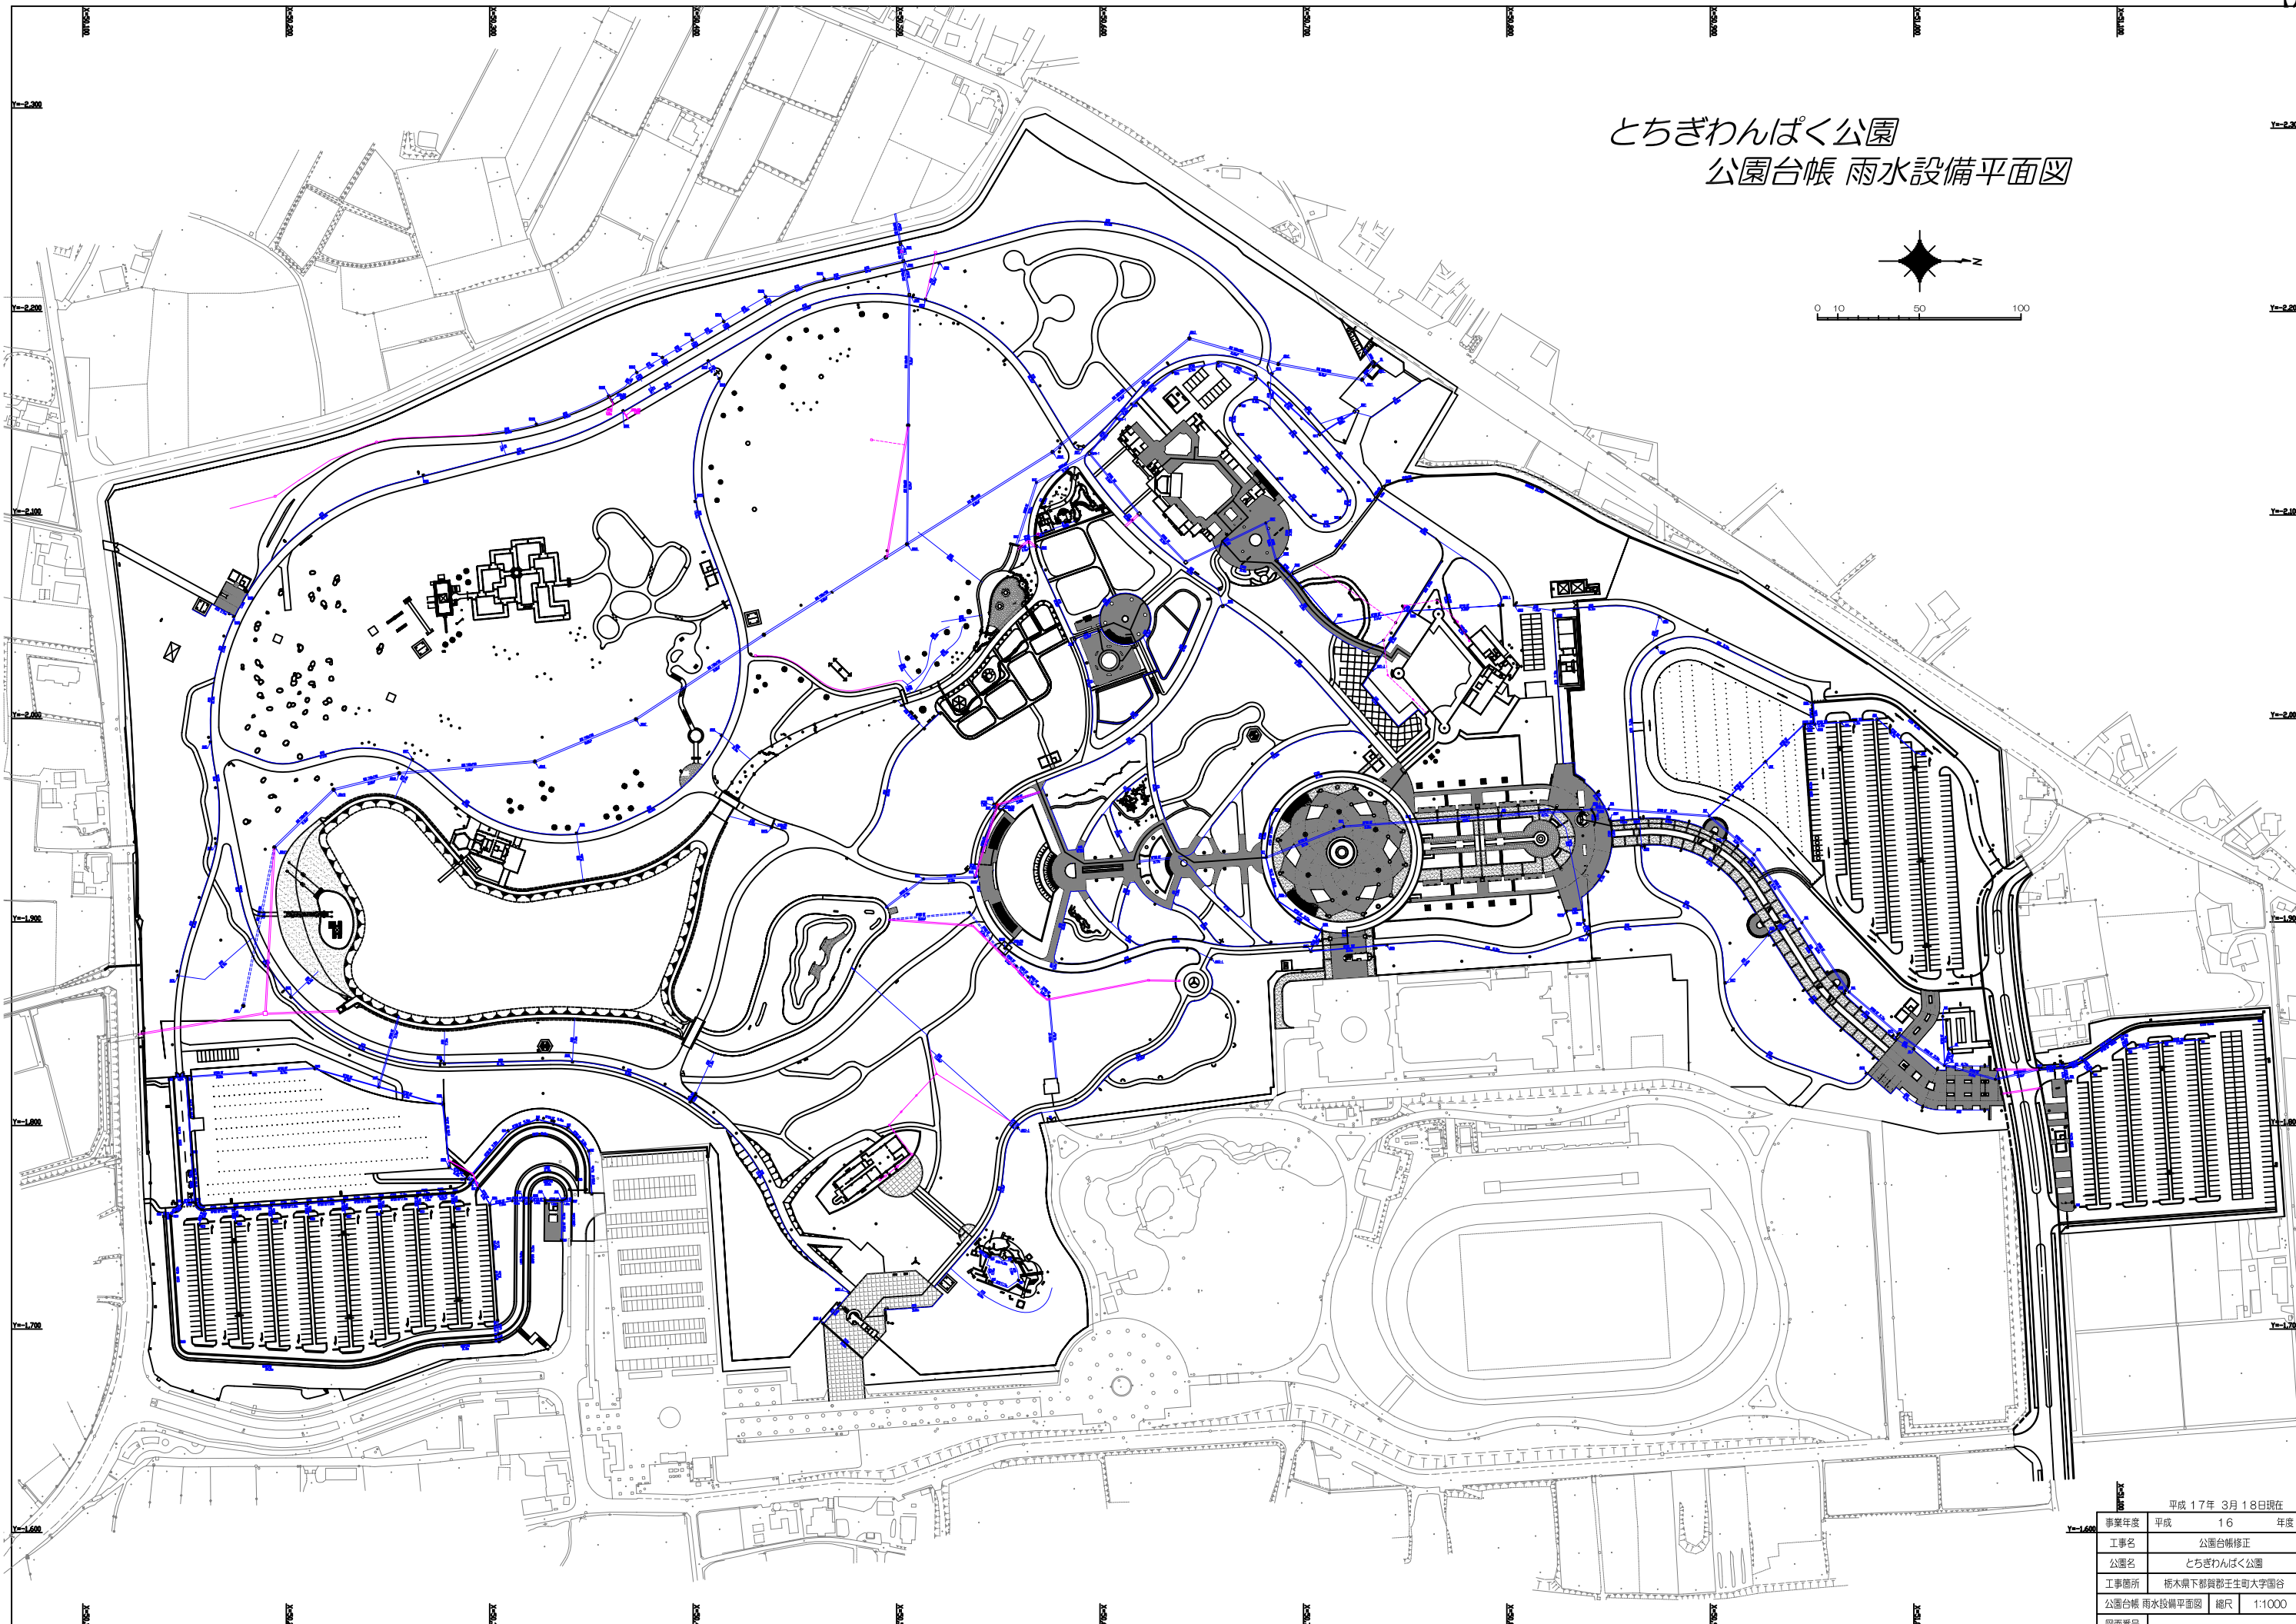


とちぎわんぱく公園 公園台帳 雨水設備平面図

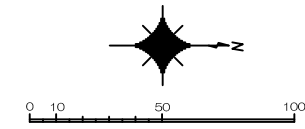

事業年度	平成 16	年度
工事名	公園台帳修正	
公園名	とちぎわんぱく公園	
工事箇所	栃木県下都賀郡壬生町大字園谷	
公園台帳 雨水設備平面図	縮尺	1:1000
図面番号		

平成 17年 3月 18日現在