



とちぎわんぱく公園 平面図

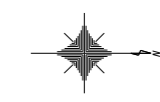

0 10 50 100

- 公園区域 (とちぎわんぱく公園)
- 町有地
- 国有地

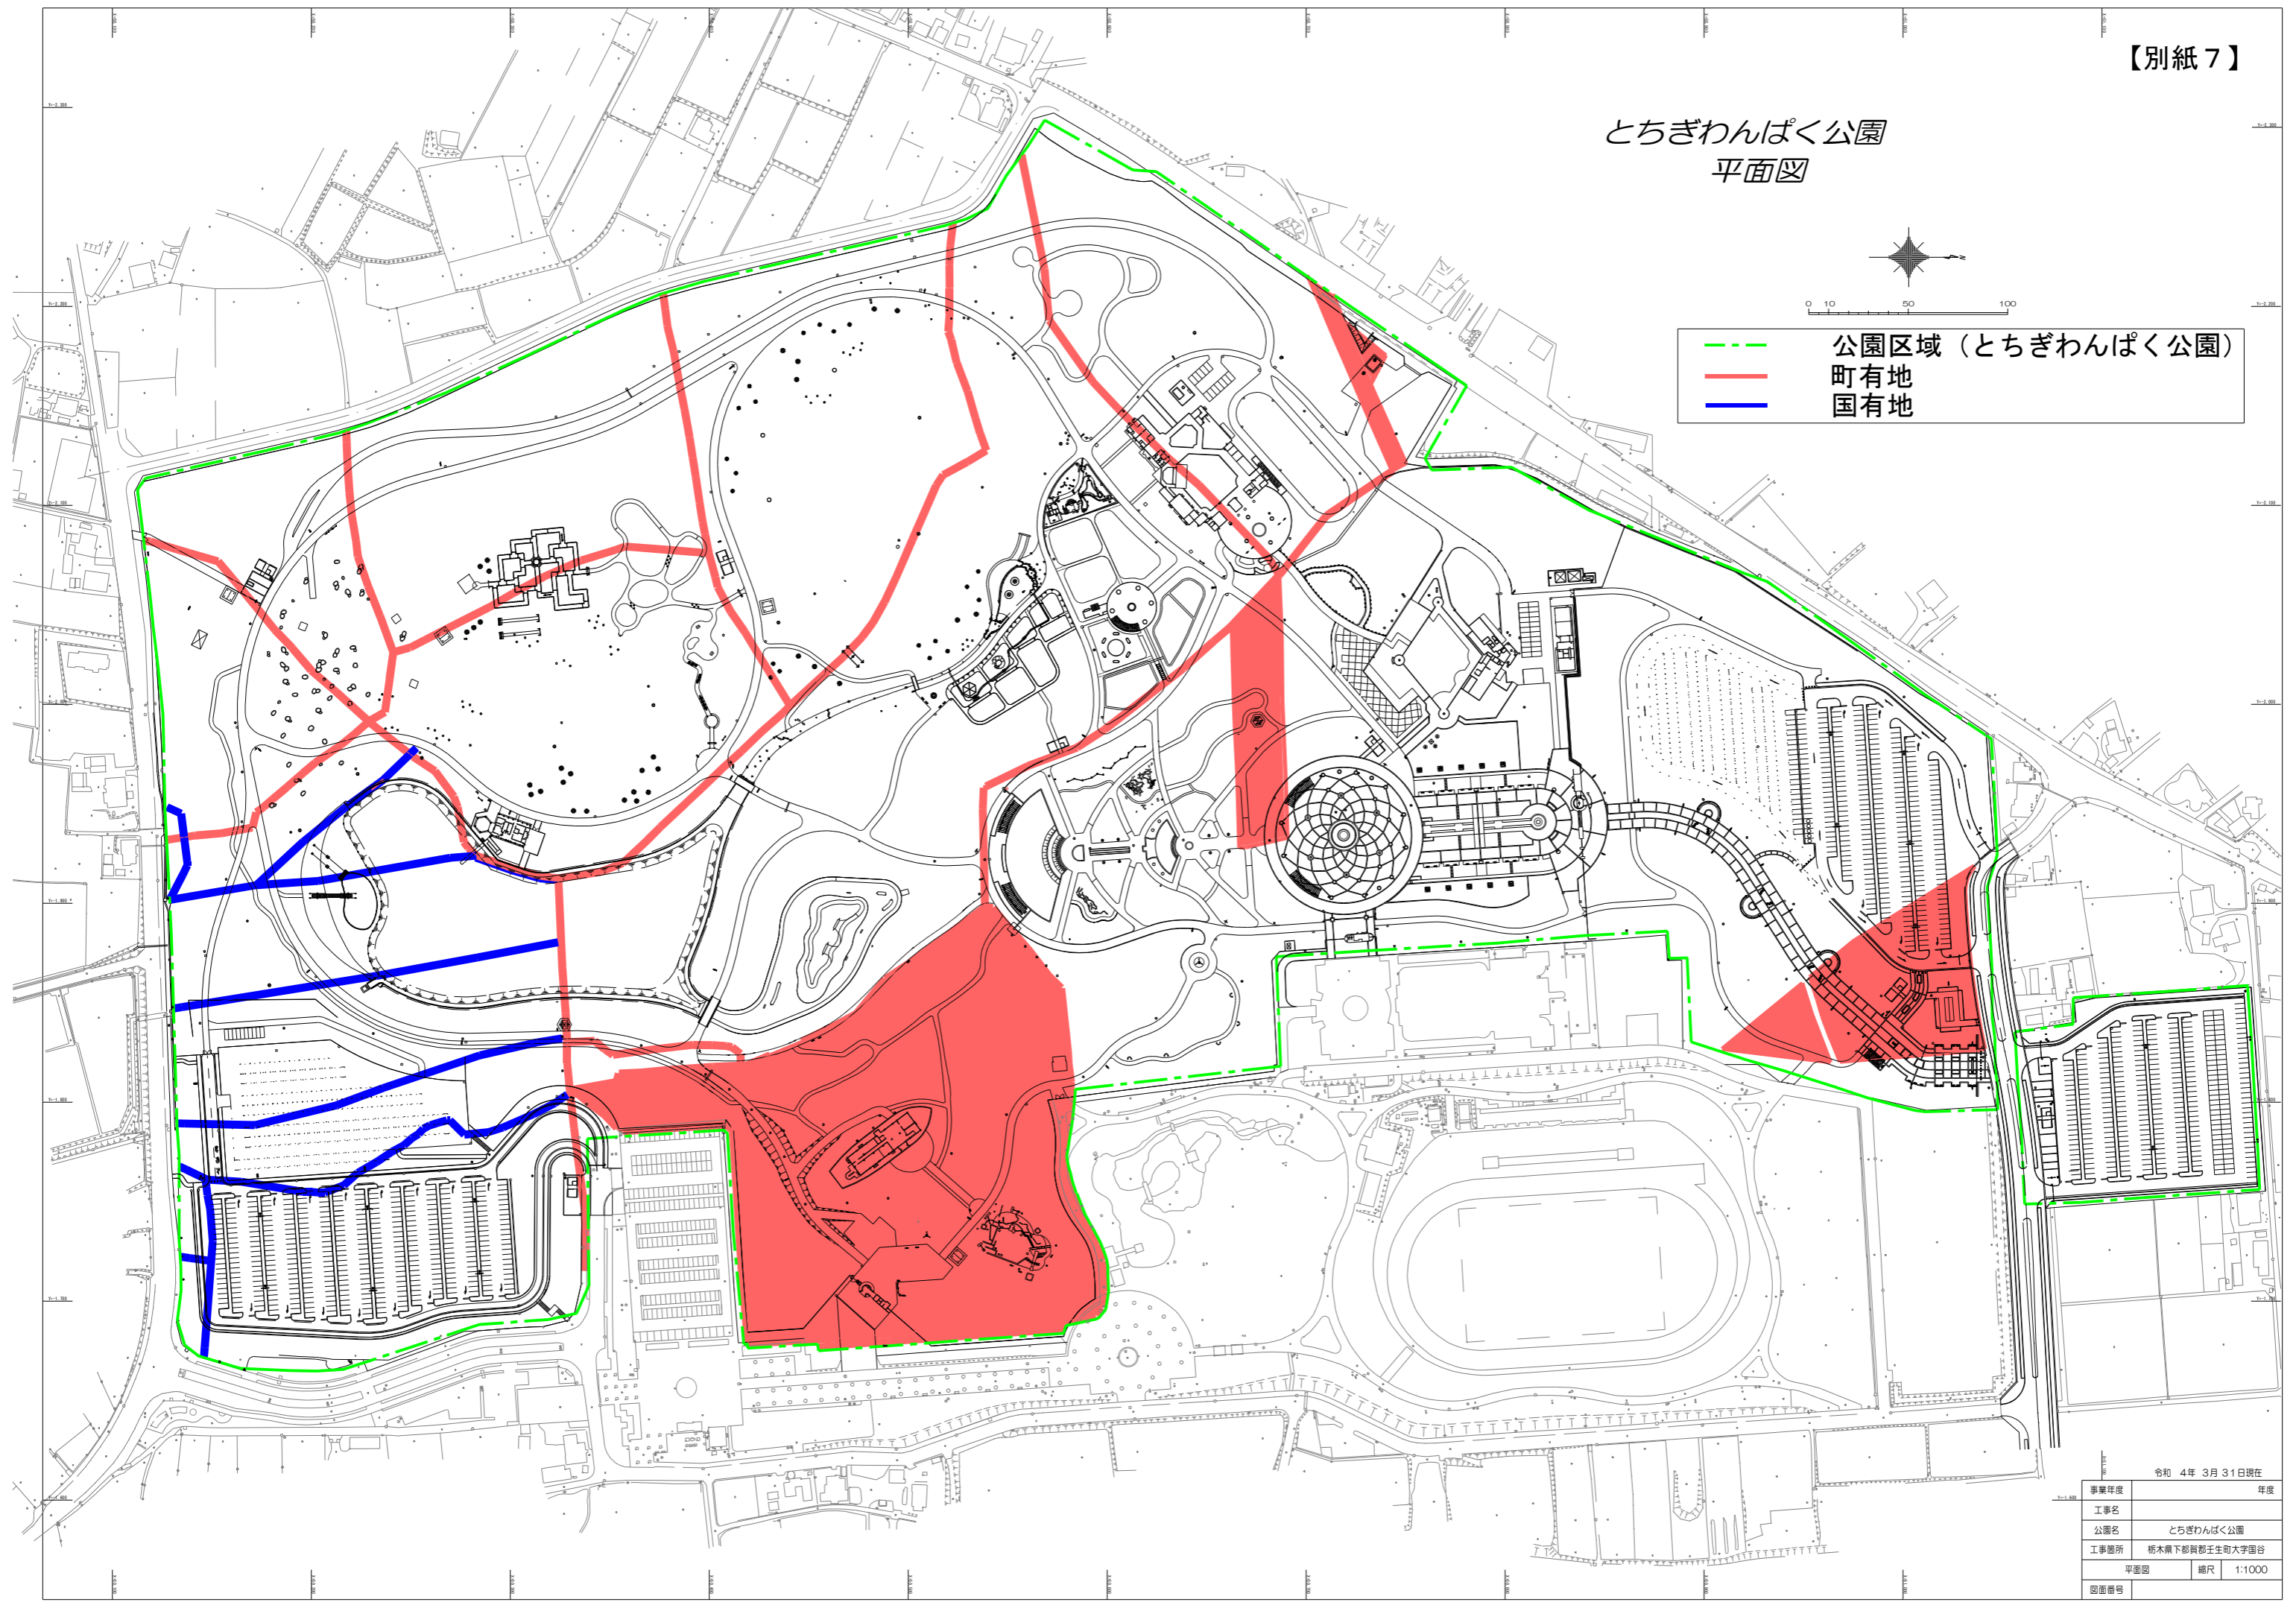

令和 4年 3月 31日現在

事業年度	年度
工事名	
公園名	とちぎわんぱく公園
工事箇所	栃木県下都賀郡壬生町大字国谷
平面図	縮尺 1:1000
図面番号	