

別紙 2 施設概略図


【留意事項】

- 設置候補スペースは、施設利用の観点から太陽光発電設備を設置しても差し支えないと考える場所を図示したものであり、設置に適していることを保証するものではありません。
- 現地調査等を踏まえ、提案者の判断で、設置候補スペースの一部を除いたり、設置候補スペース以外の場所に設置することを提案することは差し支えありません。

(更新情報)

令和6年5月8日 第1版

別紙2 施設概略図（水産試験場片府田試験池）

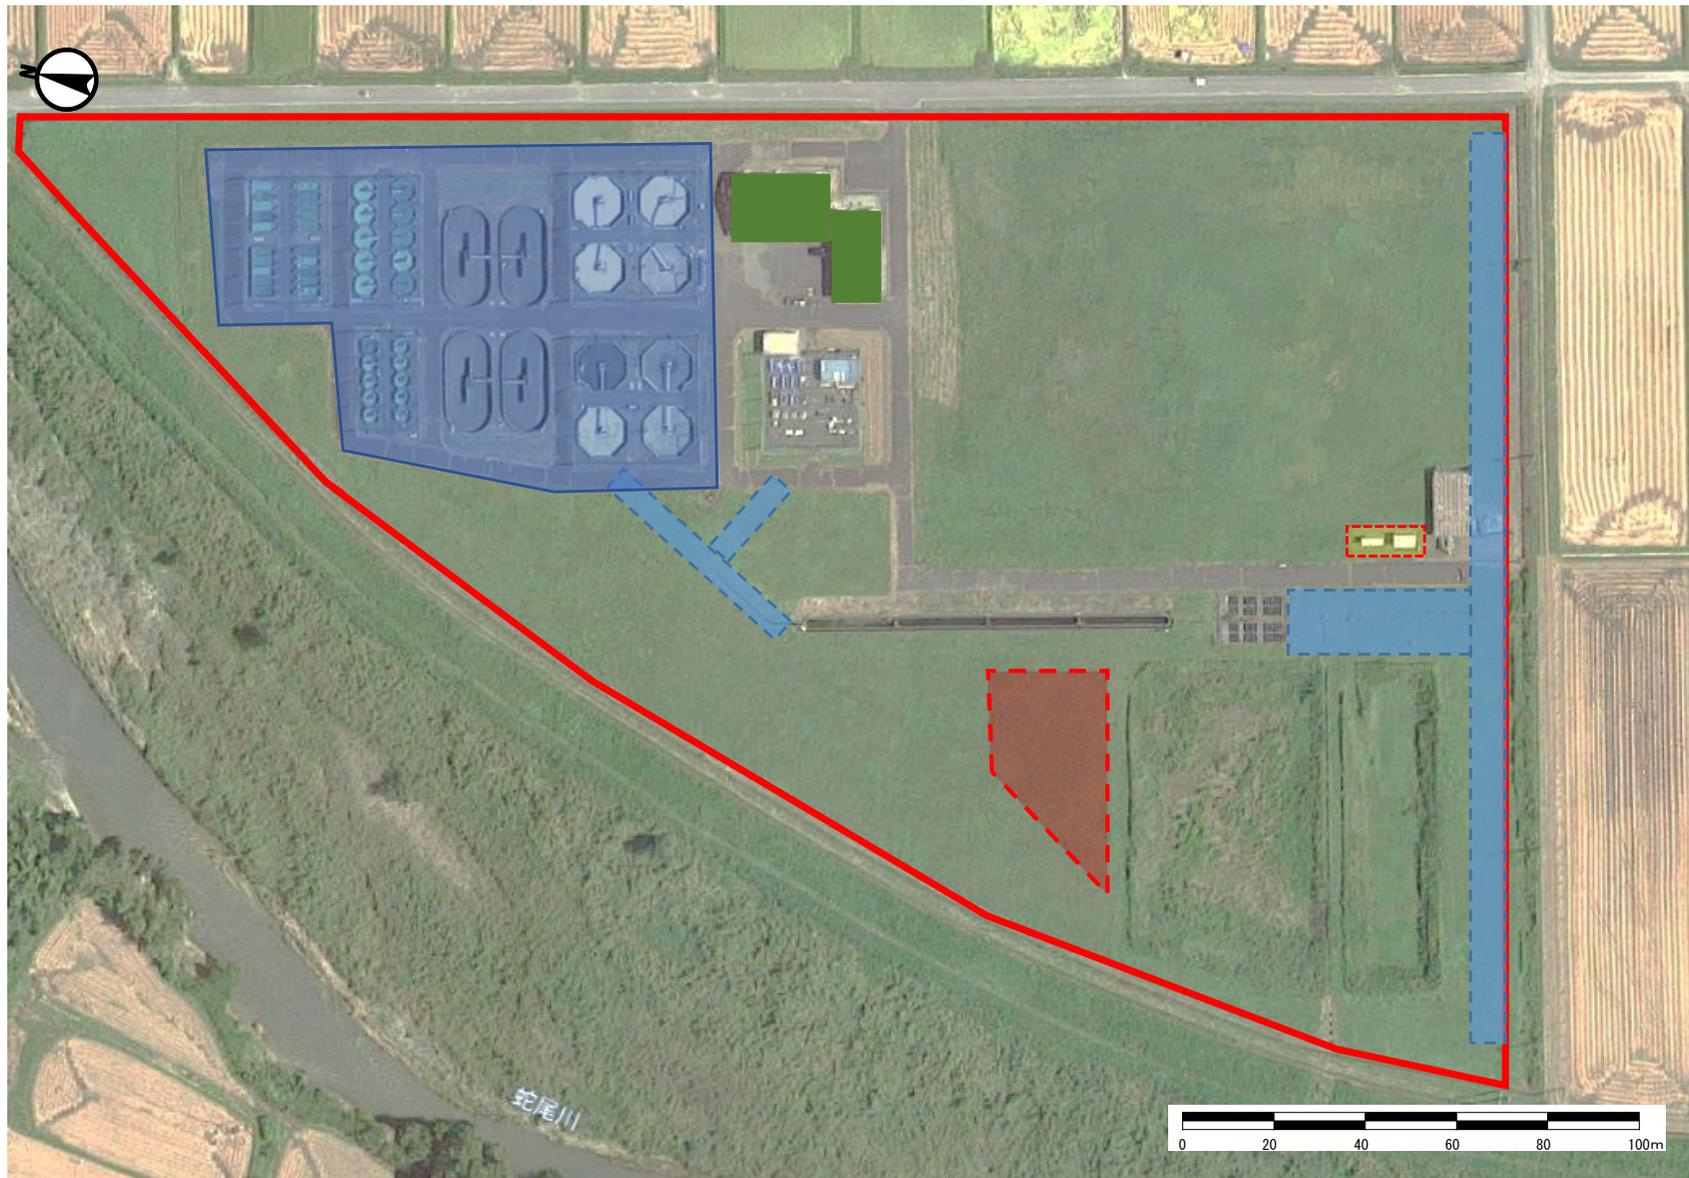

敷地範囲

設置候補スペース

キュービクル（屋外）

設置不可

立入不可