

様式第十三（第五十八条第四項関係）


要措置区域台帳

栃木県

整理番号	平-26-1	指定年月日・指定番号	平成26年6月24日 要-8	所在地	大田原市住吉町二丁目2477番外3筆の各一部	
調製・訂正年月日	平成26年6月24日、平成26年10月24日消除					
要措置区域の概況	病院跡地				面積	100m ²
地下水汚染の有無（土壌溶出量基準不適合の場合）			有・ <input checked="" type="checkbox"/> 無			
法第14条第3項の規定に基づき指定された要措置区域にあっては、その旨			病院の意向により、法第14条第3項の規定に基づき指定された要措置区域である。			
土壌汚染のおそれの把握等、試料採取等を行う区画の選定等又は試料採取等を省略した土壌汚染状況調査の結果により指定された要措置区域にあっては、その旨及び当該省略の理由						
要措置区域内の 土壌の汚染状態	報告受理年月日	指定に係る特定有害物質の種類		適合しない基準項目		指定調査機関の名称
	平成26年3月7日	ふっ素及びその化合物		含有量基準・ <input checked="" type="checkbox"/> 溶出量基準・第二溶出量基準		鹿島建設株式会社
				含有量基準・溶出量基準・第二溶出量基準		
				含有量基準・溶出量基準・第二溶出量基準		
				含有量基準・溶出量基準・第二溶出量基準		
				含有量基準・溶出量基準・第二溶出量基準		
土地の形質の変 更の実施状況	届出(着手)時期	完了時期	土地の形質の変更の種類		実施者	土壌搬出
	平成26年7月15日	平成26年7月29日	掘削除去		鹿島建設(株)	<input checked="" type="checkbox"/> 有・無
						有・無
						有・無
						有・無


備考 1 この用紙の大きさは、日本工業規格A4とすること。

2 「要措置区域内の土壌の汚染状態」については、土壌その他の試料の採取を行った日、当該試料の測定の結果等を記載した書類を添付すること。

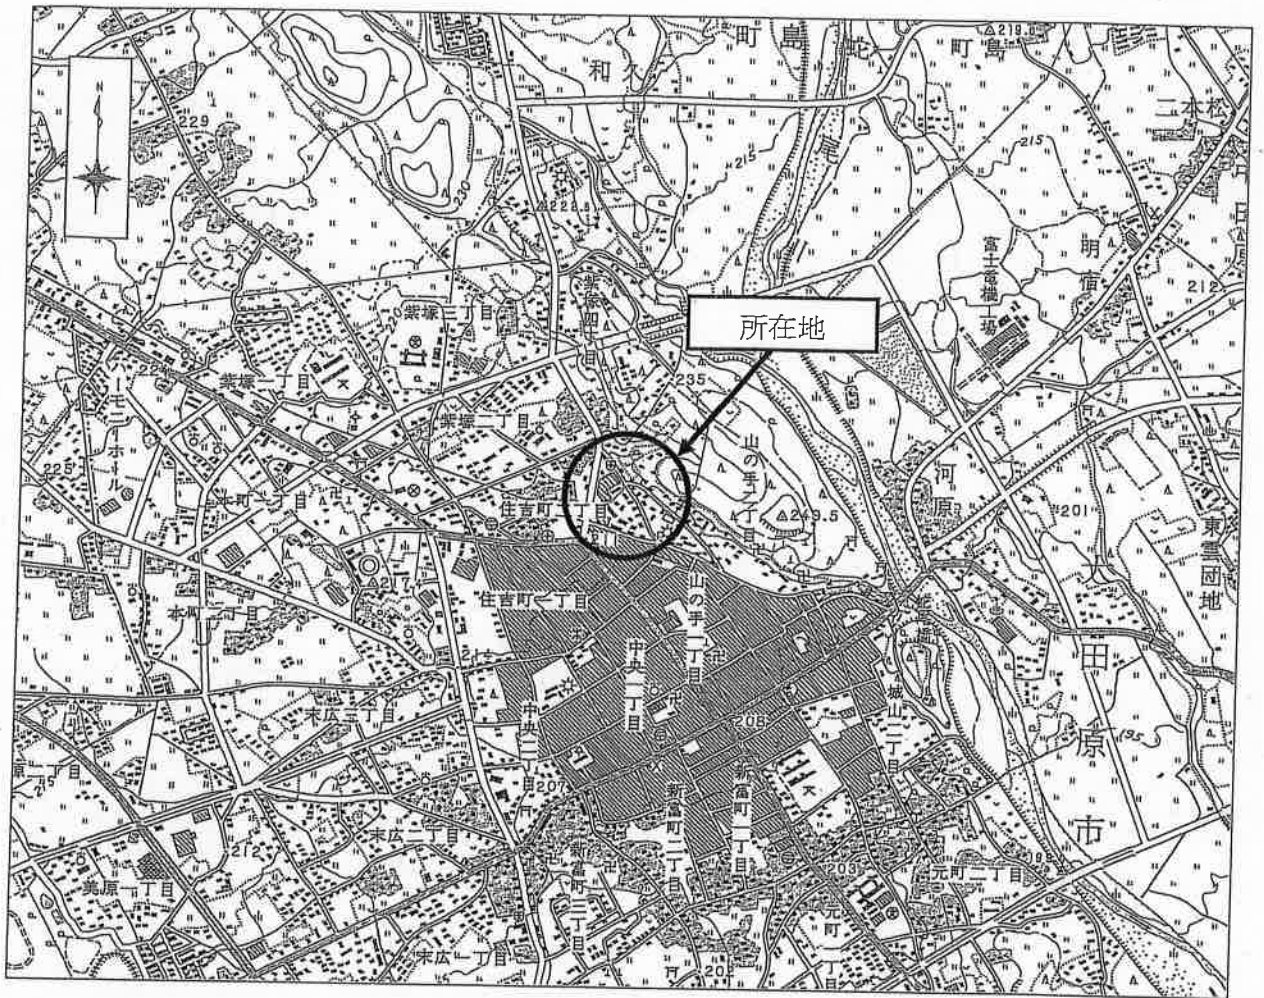

所在地の位置図

(1 : 25,000 地形図「大田原」平成 15 年 国土地理院)

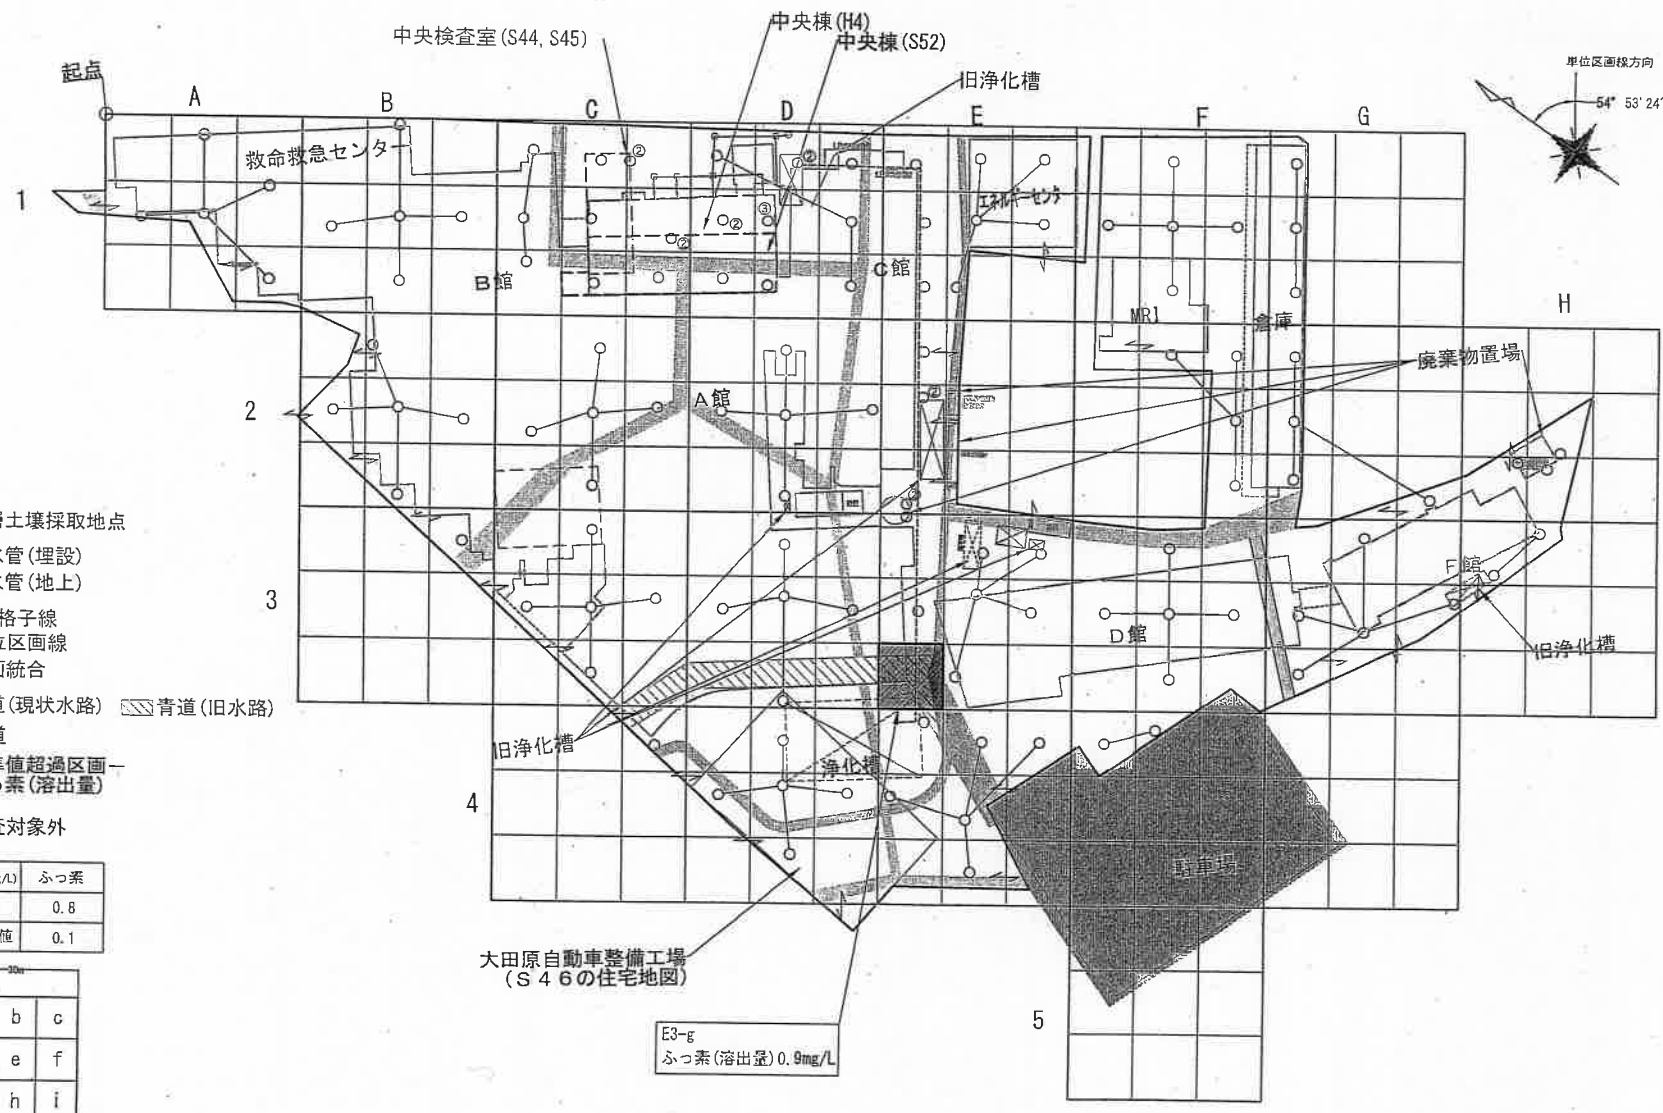

- 凡例
- 表層土壌採取地点
 - 排水管(埋設)
 - - - 排水管(地上)
 - 30m格子線
 - 単位区画線
 - ↔ 区画統合
 - ▨ 青道(現状水路)
 - ▩ 青道(旧水路)
 - ▧ 赤道
 - ▦ 基準値超過区画
 - ▥ ふっ素(溶出量)
 - ▤ 調査対象外

溶出量(mg/L)	ふっ素
基準値	0.8
定量下限値	0.1

30m		
a	b	c
d	e	f
g	h	i

E3-g
ふっ素(溶出量)0.9mg/L

物件番号 40-225

場所	図面名	縮尺
栃木県大田原市住吉町	検出状況図 (ふっ素・地表面)	NO SCALE

