


# 対象区域範囲図(アクティビティゾーン全域)

添付資料 1

S=1/2000 (A3)

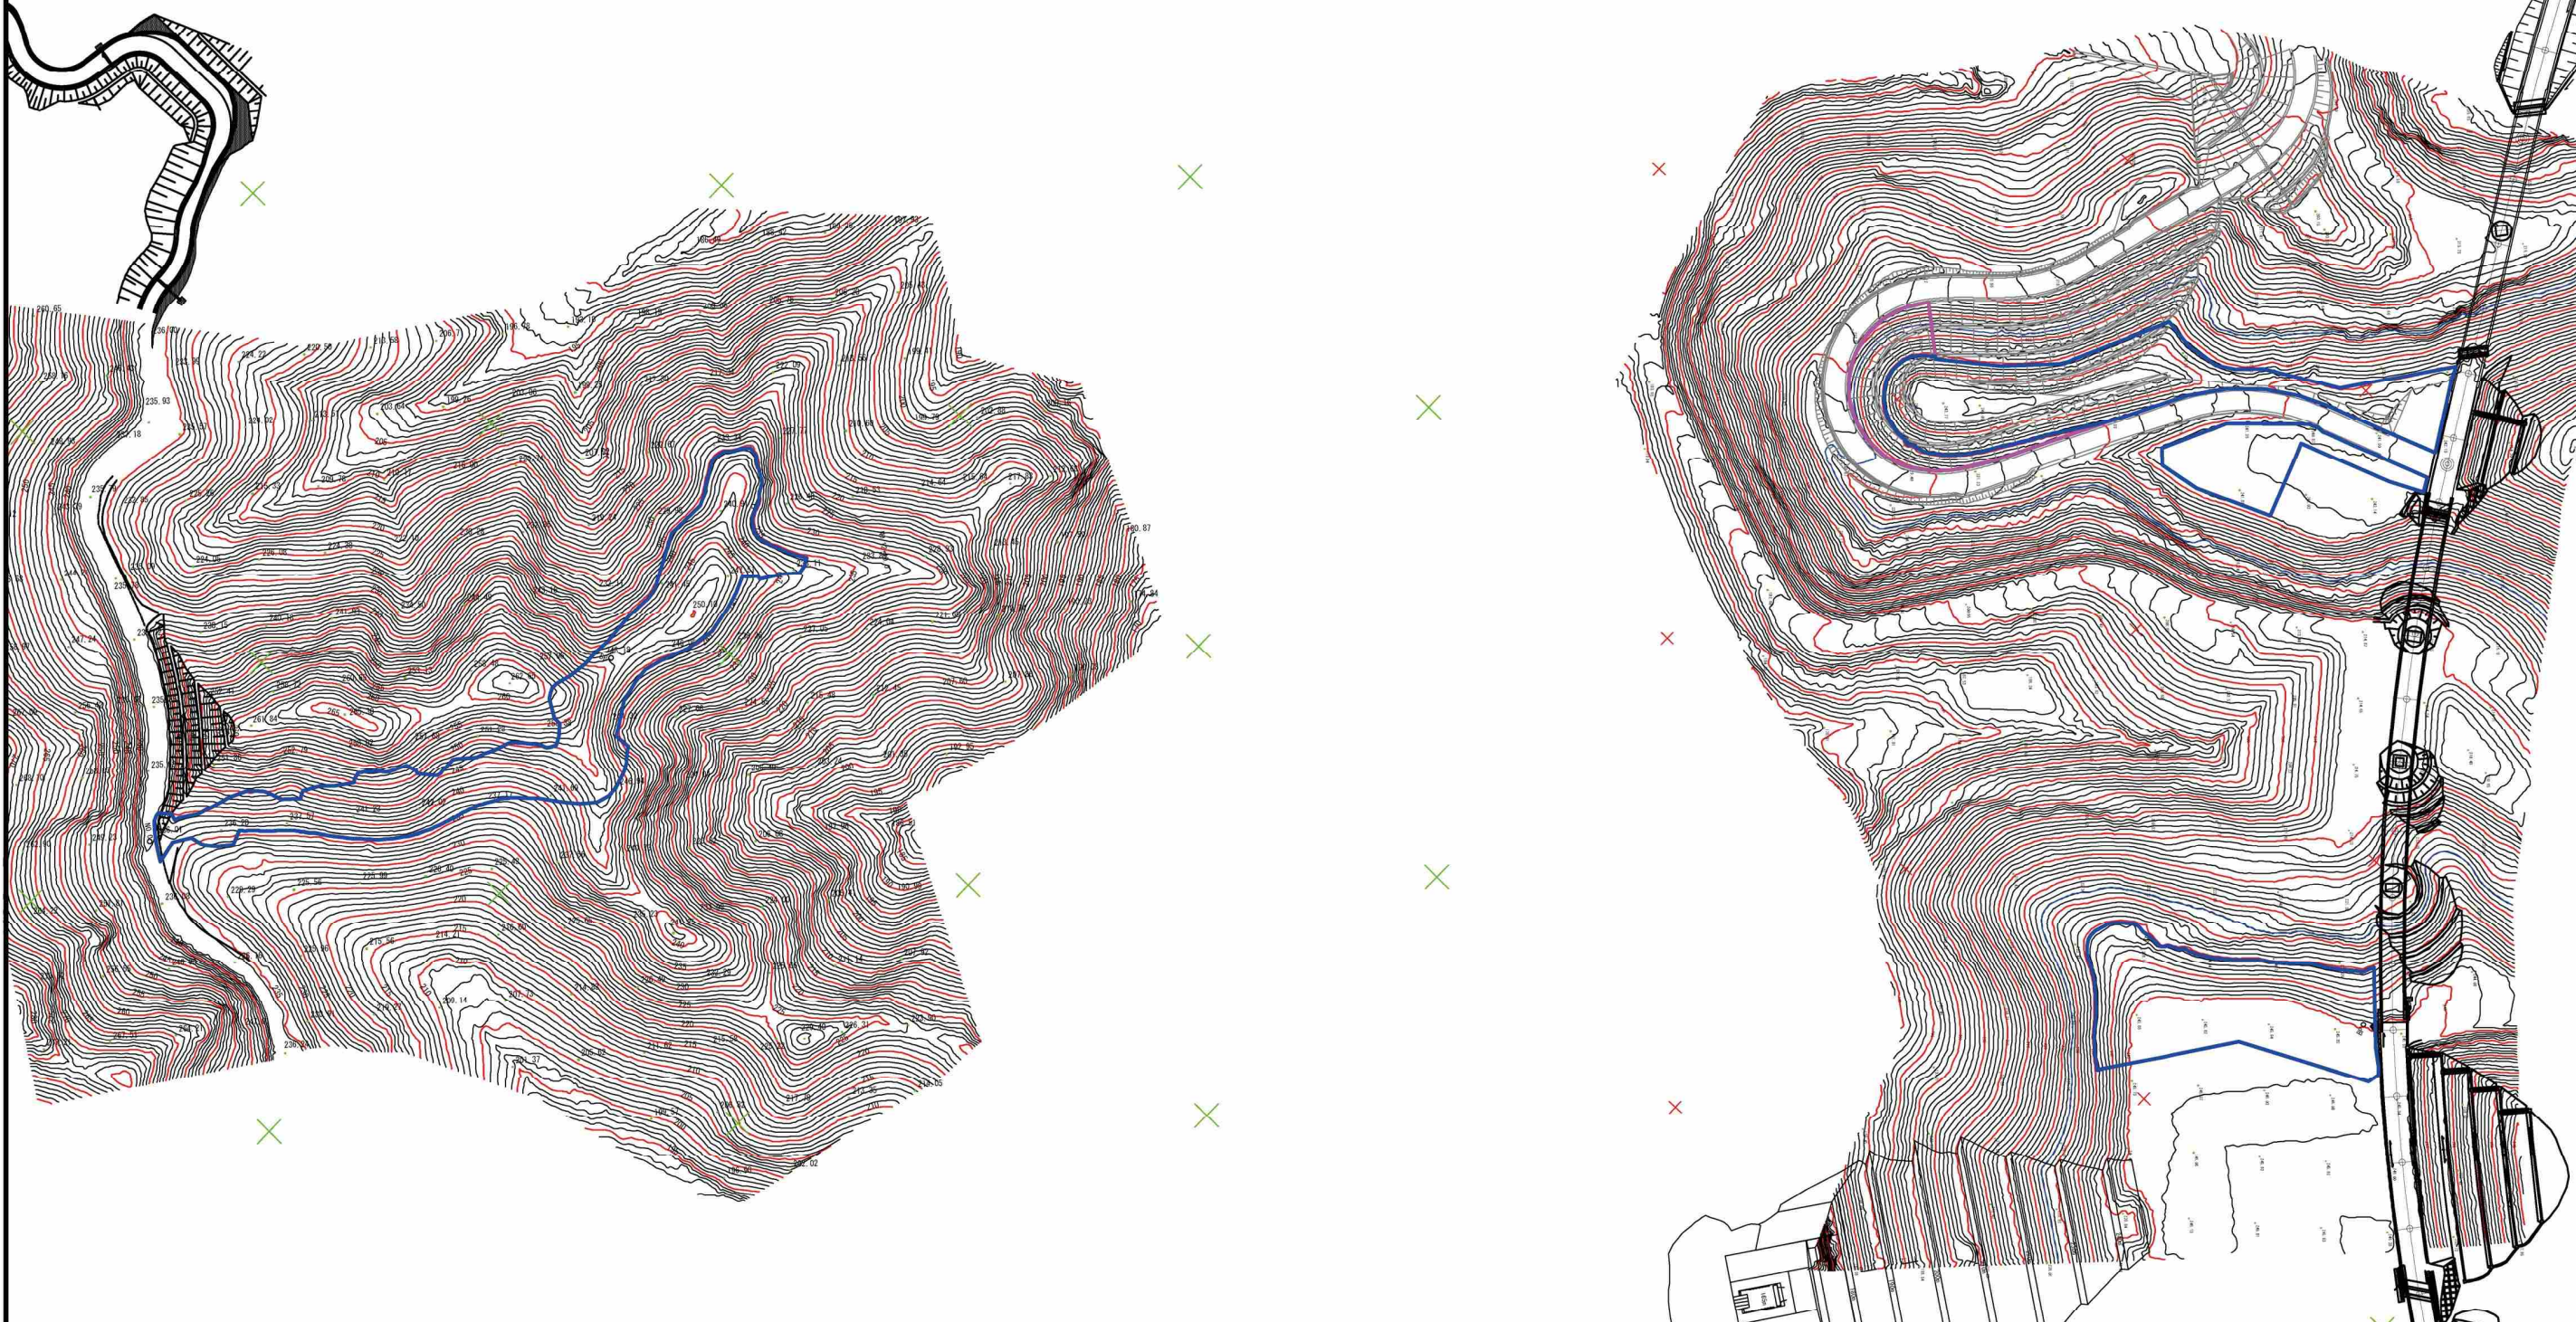


<凡例>  
—— 事業用地範囲

事業名	水と緑の南摩の里整備事業		
図面名	設計対象区域範囲図(アクティビティゾーン全域)		
作成年月日	令和 5 年 1 月		
縮 尺	1:2000	図面番号	1 / 1
事業者名	栃木県 自然環境課 自然公園担当		



# 対象区域範囲図(左岸-ダム管理棟・上流尾根)

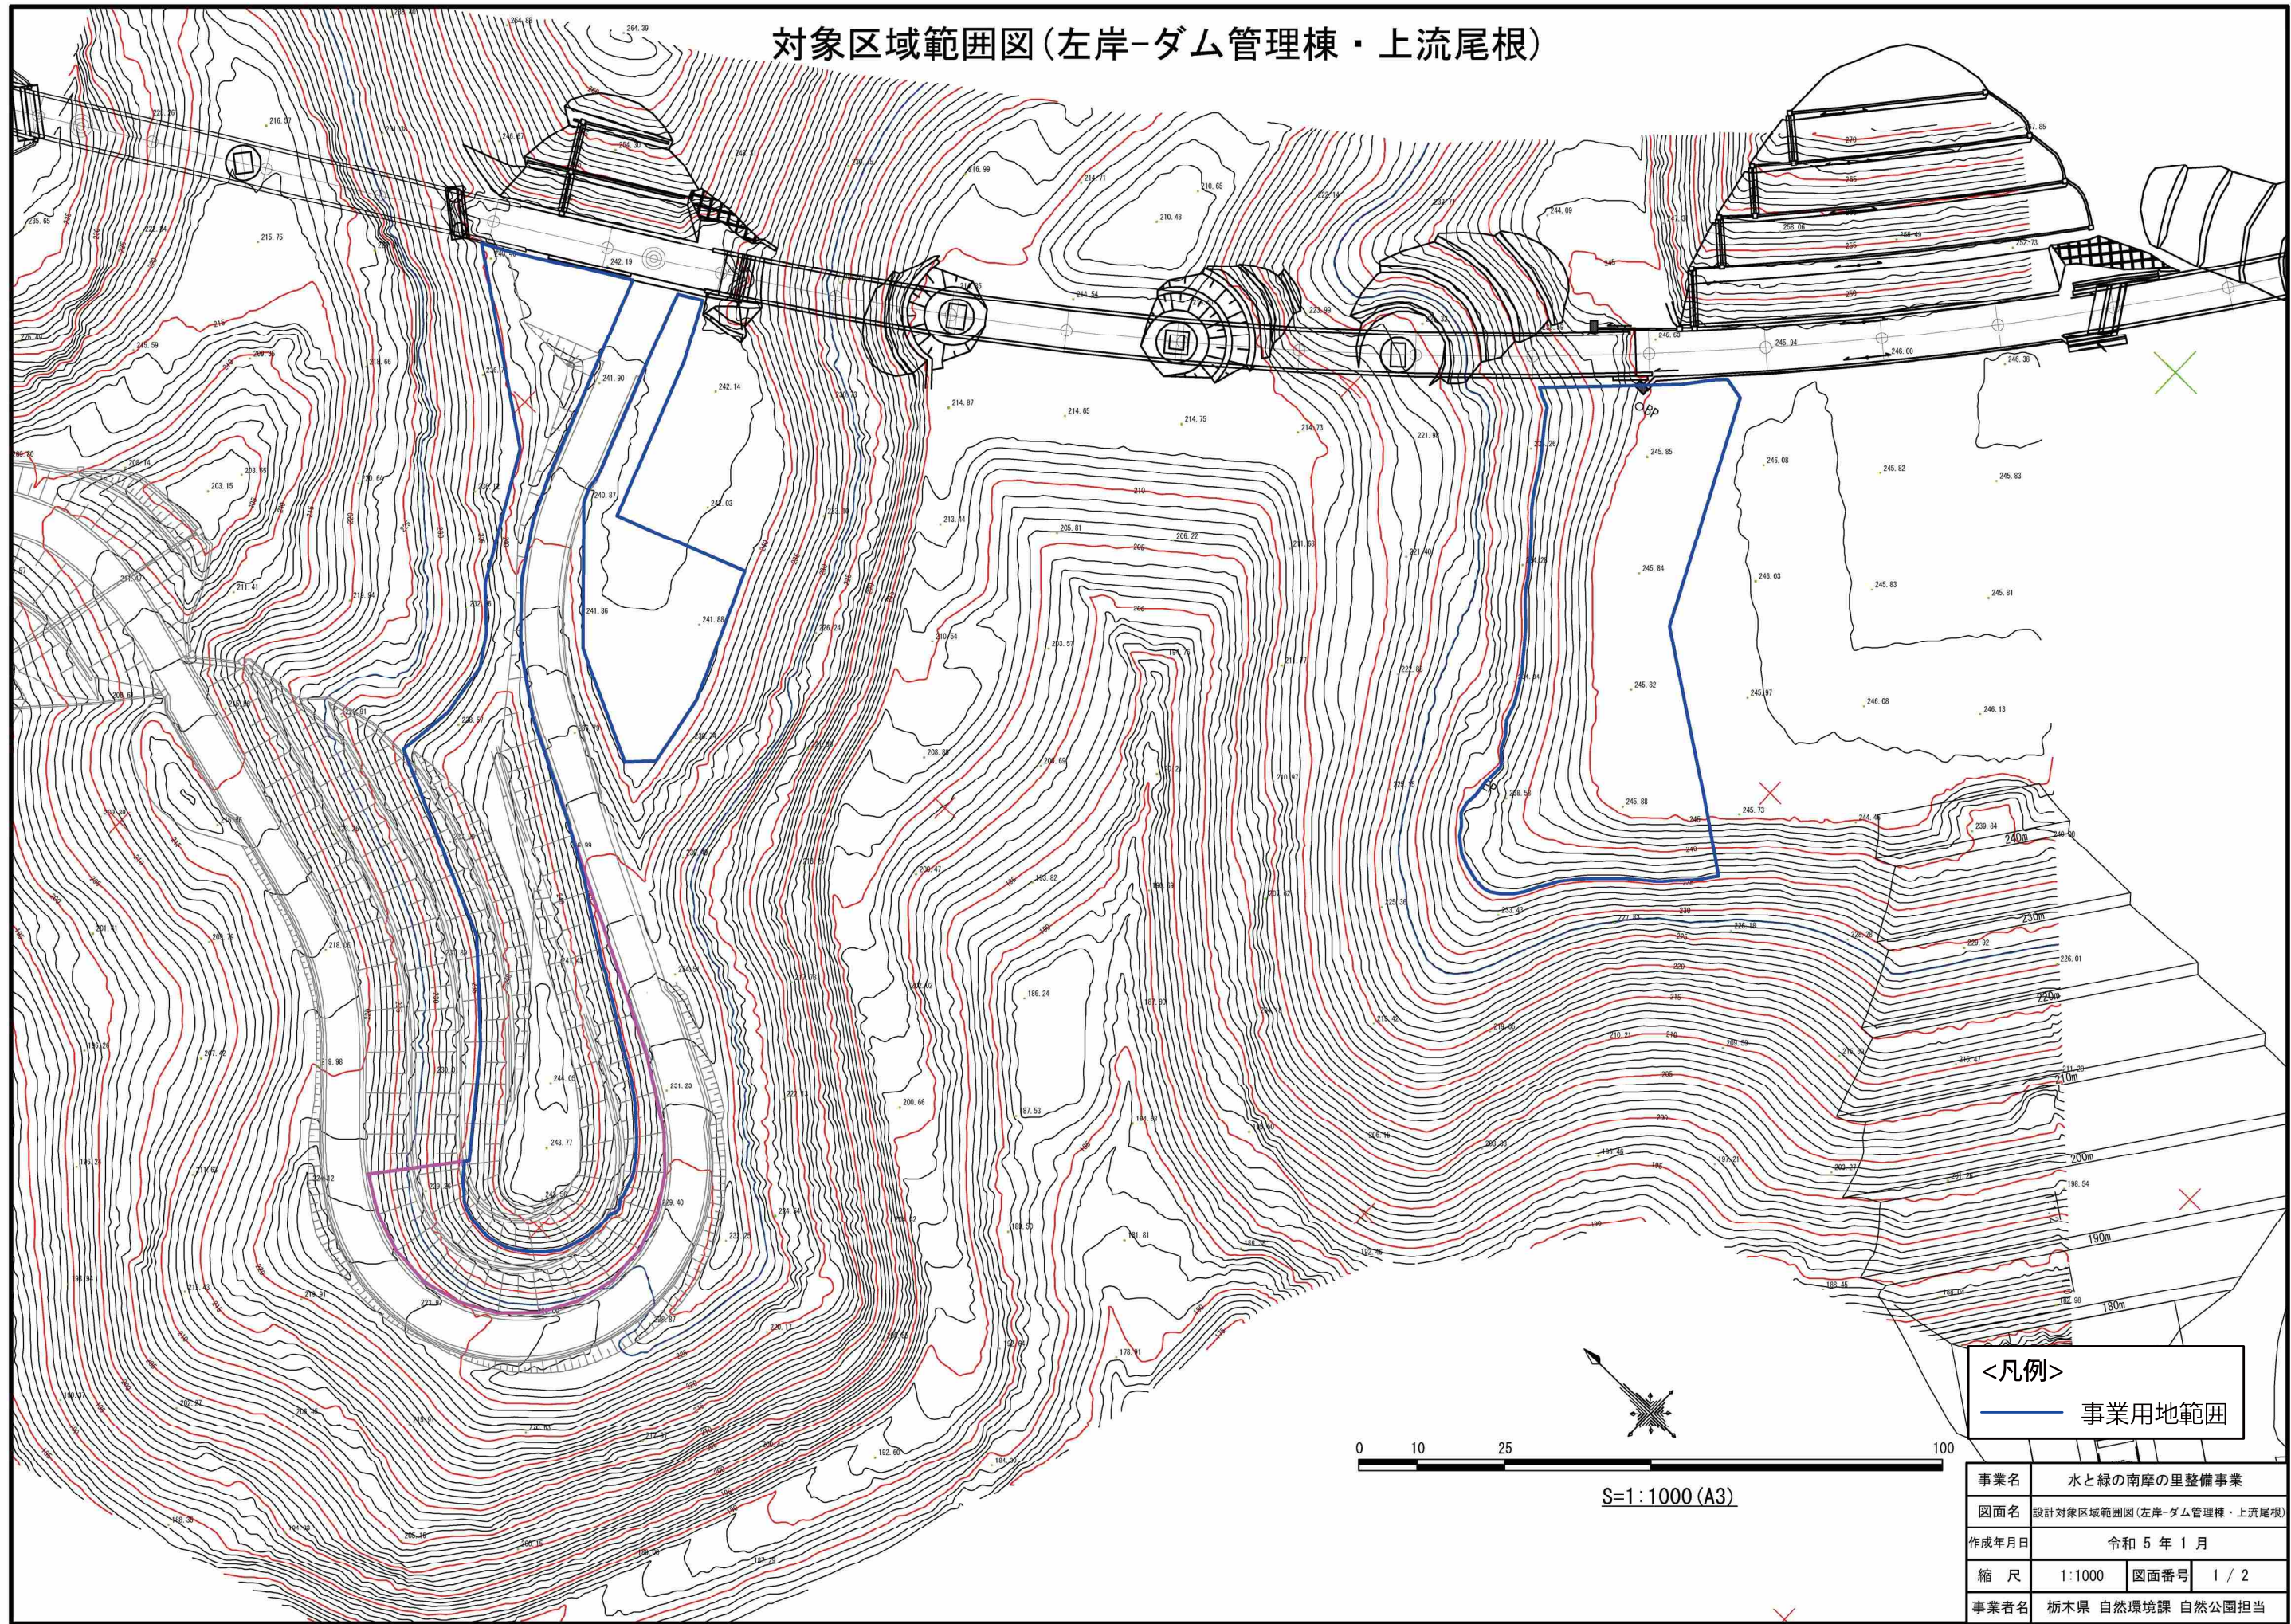

<凡例>  
— 事業用地範囲


0 10 25 100

S=1:1000 (A3)

事業名	水と緑の南摩の里整備事業		
図面名	設計対象区域範囲図(左岸-ダム管理棟・上流尾根)		
作成年月日	令和5年1月		
縮尺	1:1000	図面番号	1/2
事業者名	栃木県 自然環境課 自然公園担当		



# 対象区域範囲図(右岸-対岸尾根)


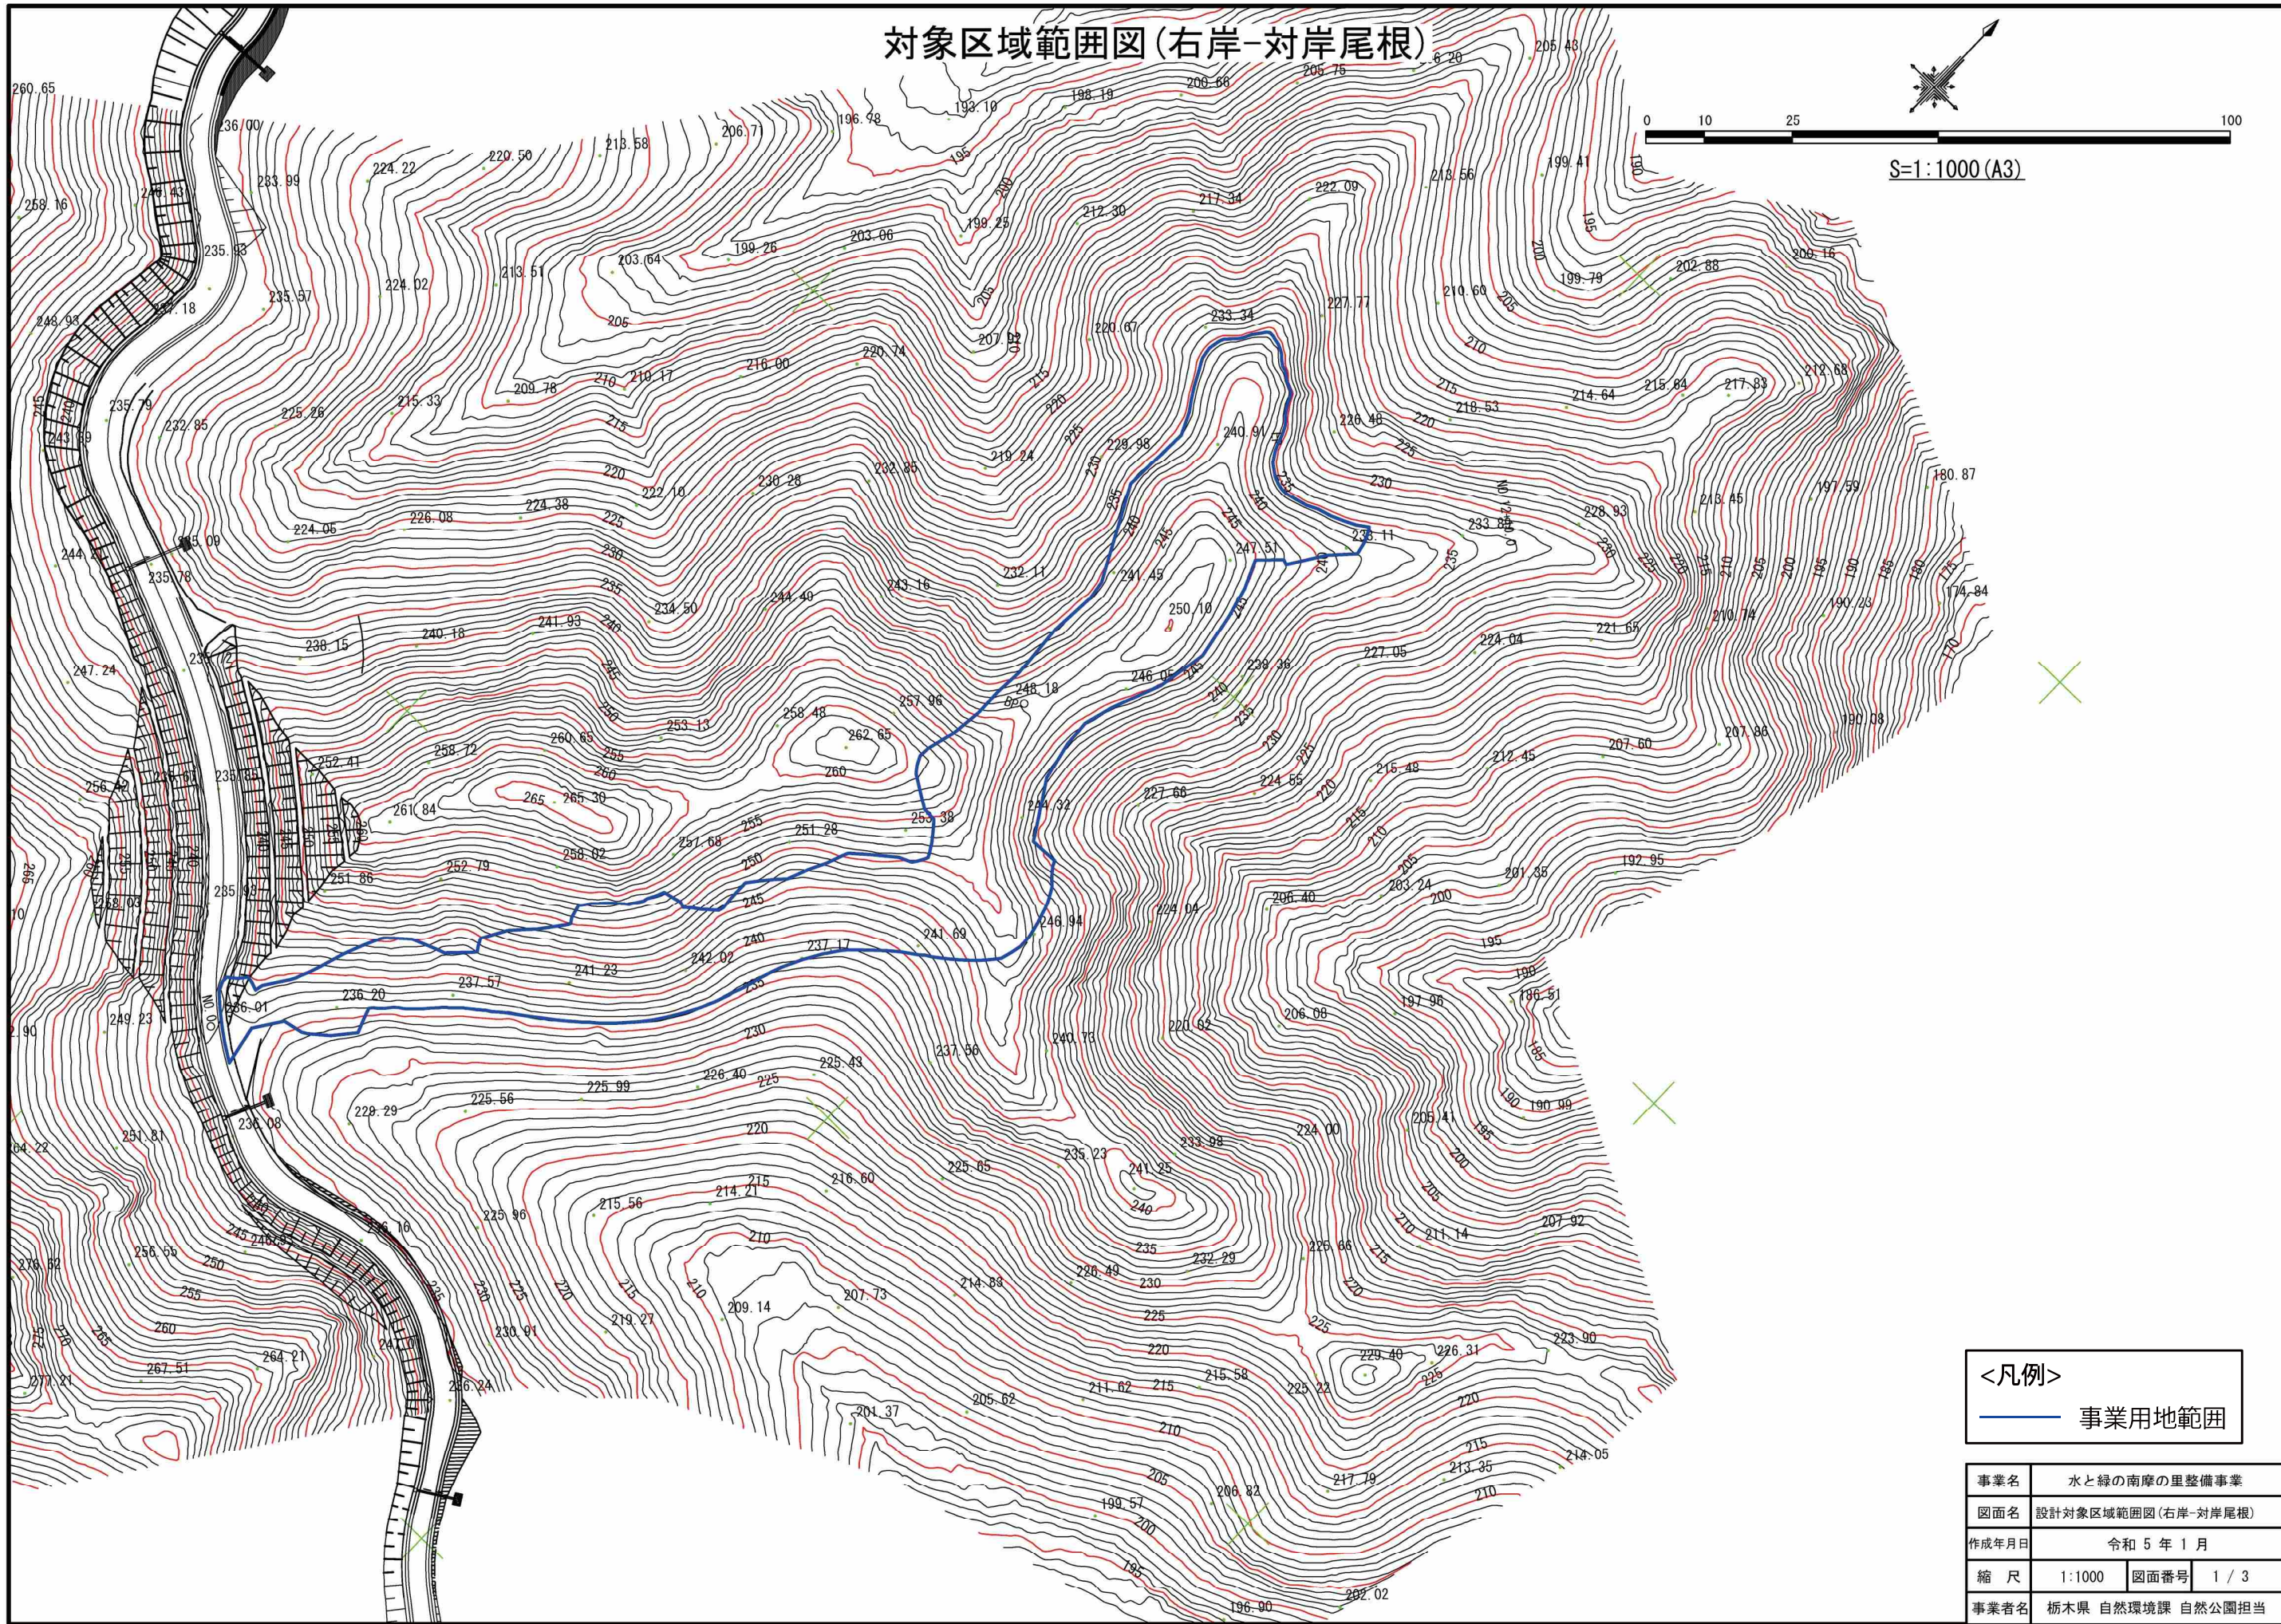


<凡例>  
—— 事業用地範囲

事業名	水と緑の南摩の里整備事業		
図面名	設計対象区域範囲図(右岸-対岸尾根)		
作成年月日	令和5年1月		
縮尺	1:1000	図面番号	1 / 3
事業者名	栃木県 自然環境課 自然公園担当		



# 対象区域範囲図(森林ゾーン全域)

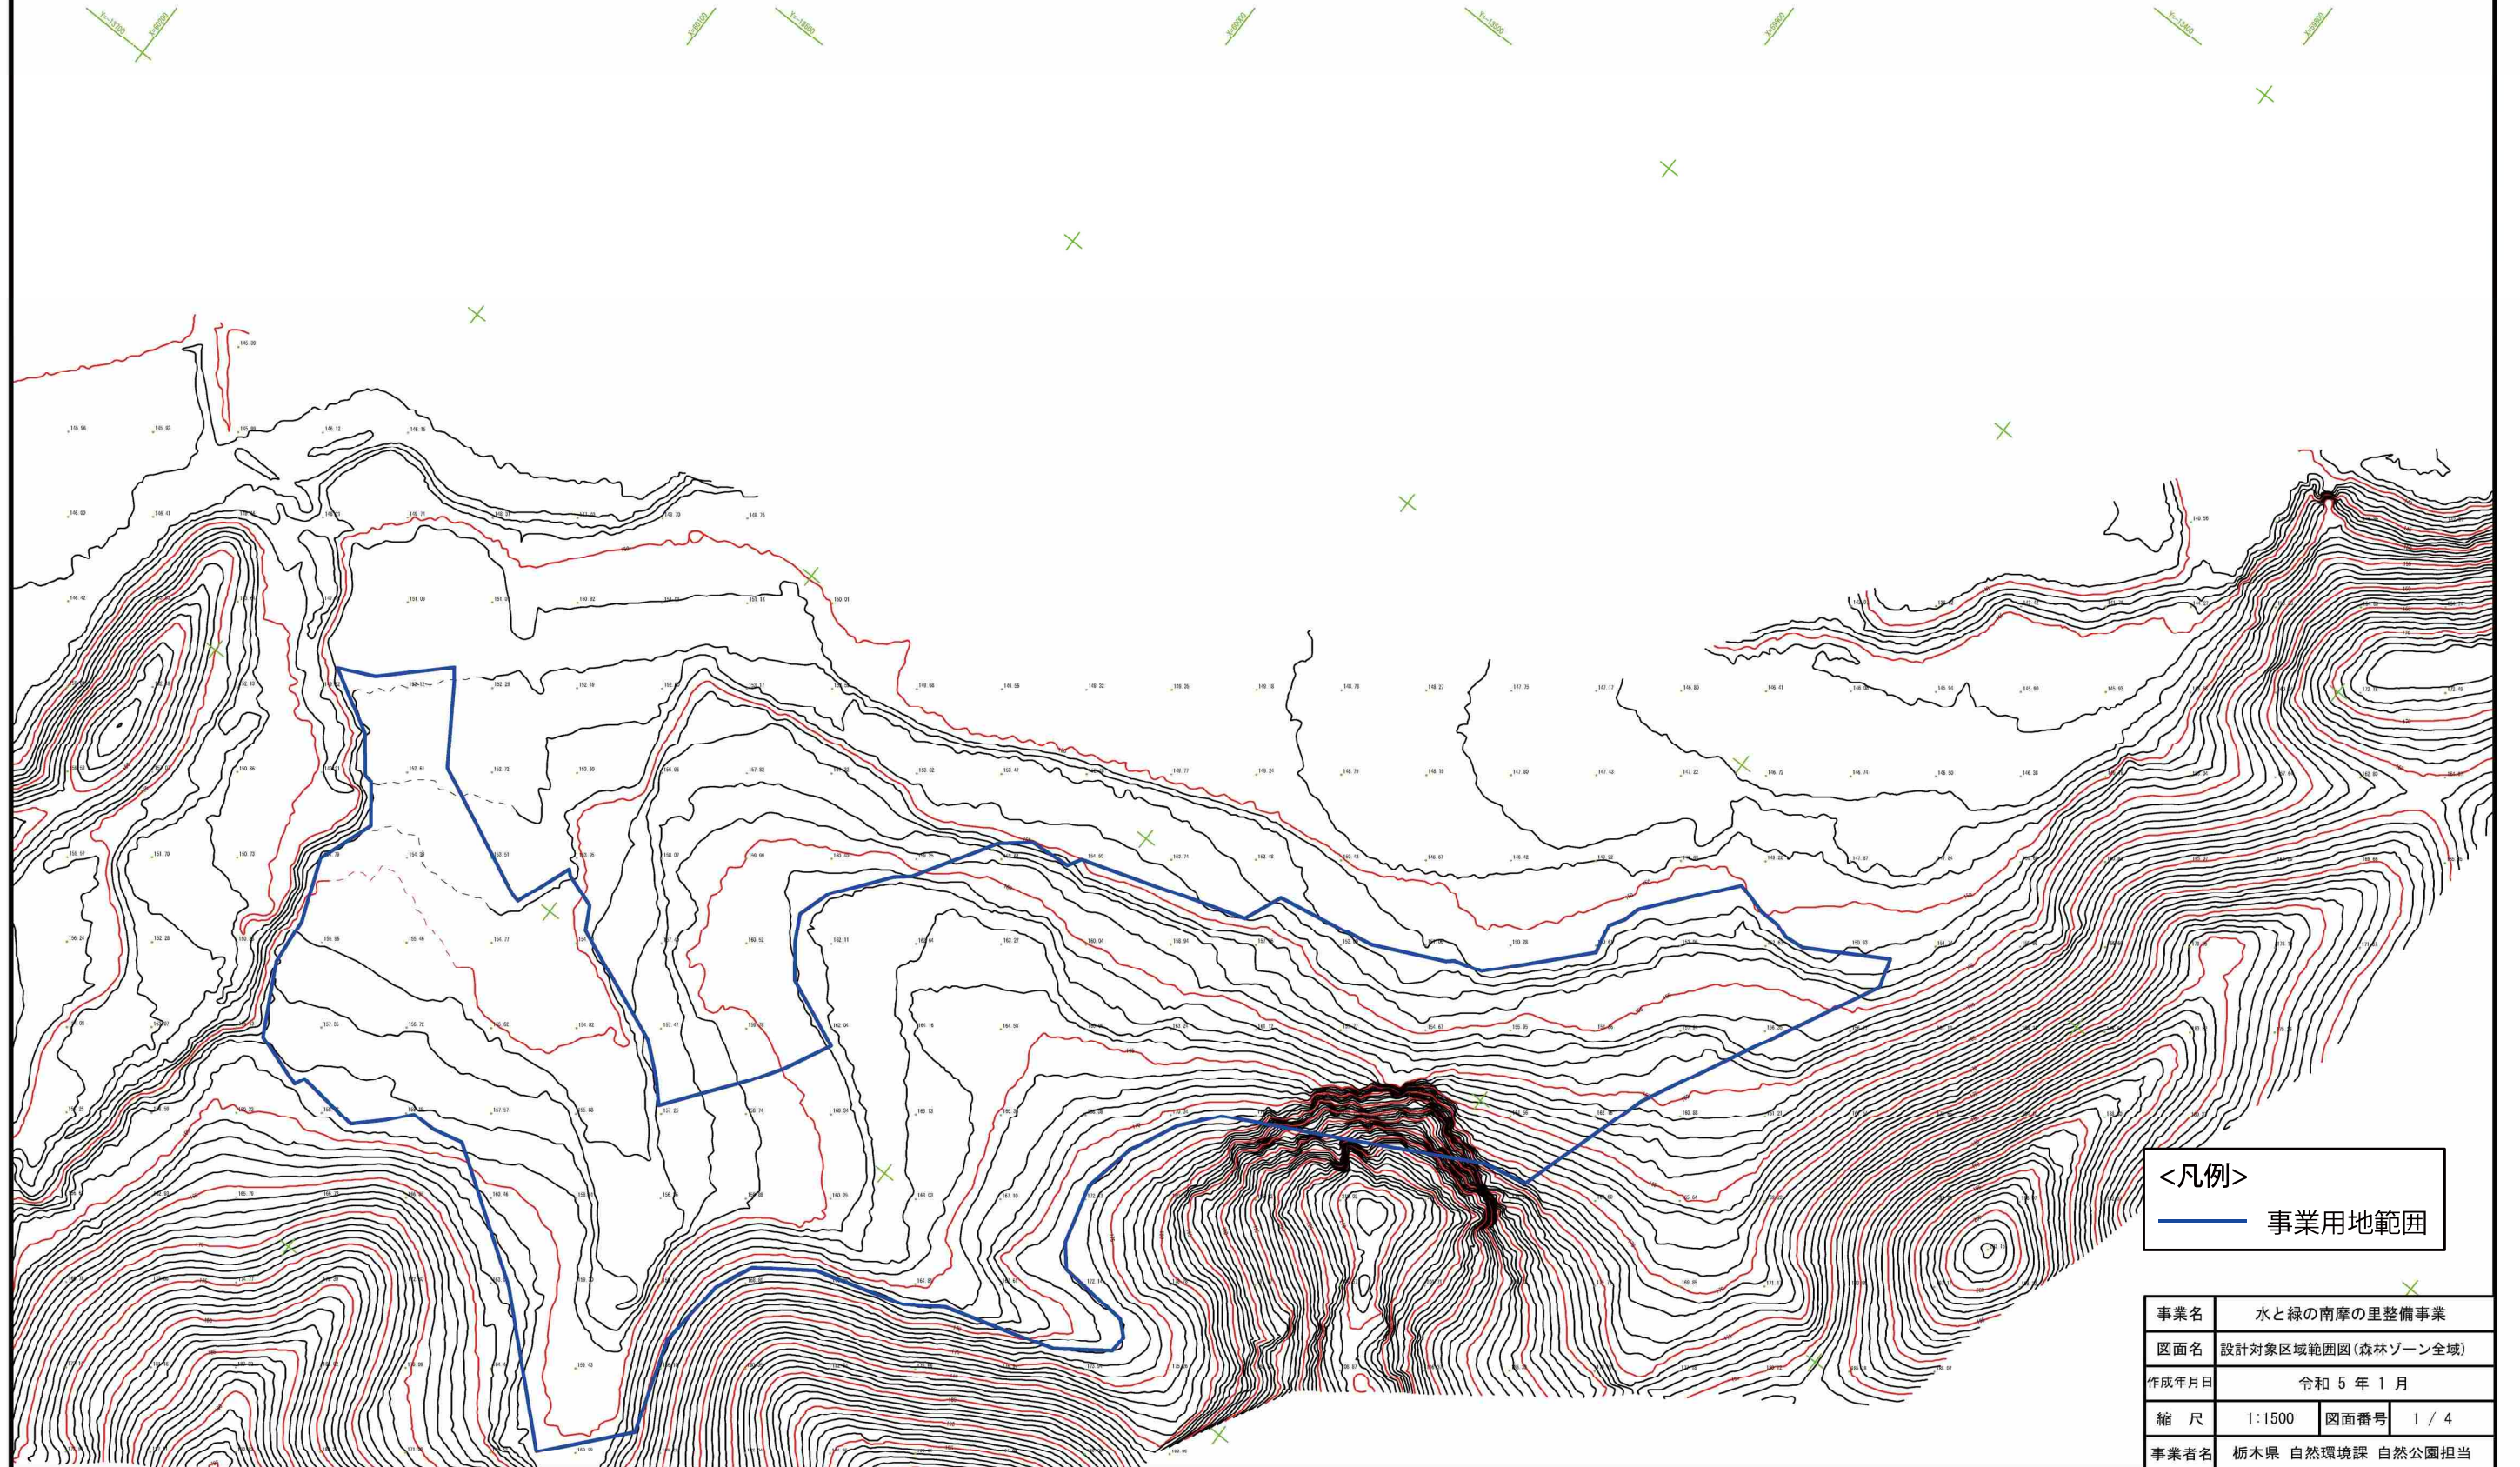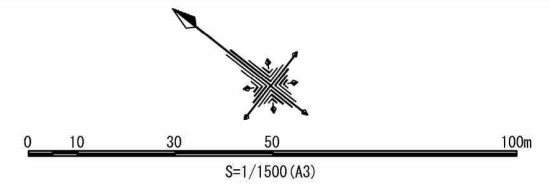

<凡例>  
— 事業用地範囲

事業名	水と緑の南摩の里整備事業		
図面名	設計対象区域範囲図(森林ゾーン全域)		
作成年月日	令和5年1月		
縮尺	1:1500	図面番号	1/4
事業者名	栃木県 自然環境課 自然公園担当		