


壬生町中泉地区新産業団地 開発位置図

S=1:15,000 (A1)
S=1:30,000 (A3)

壬生町大字中泉地内

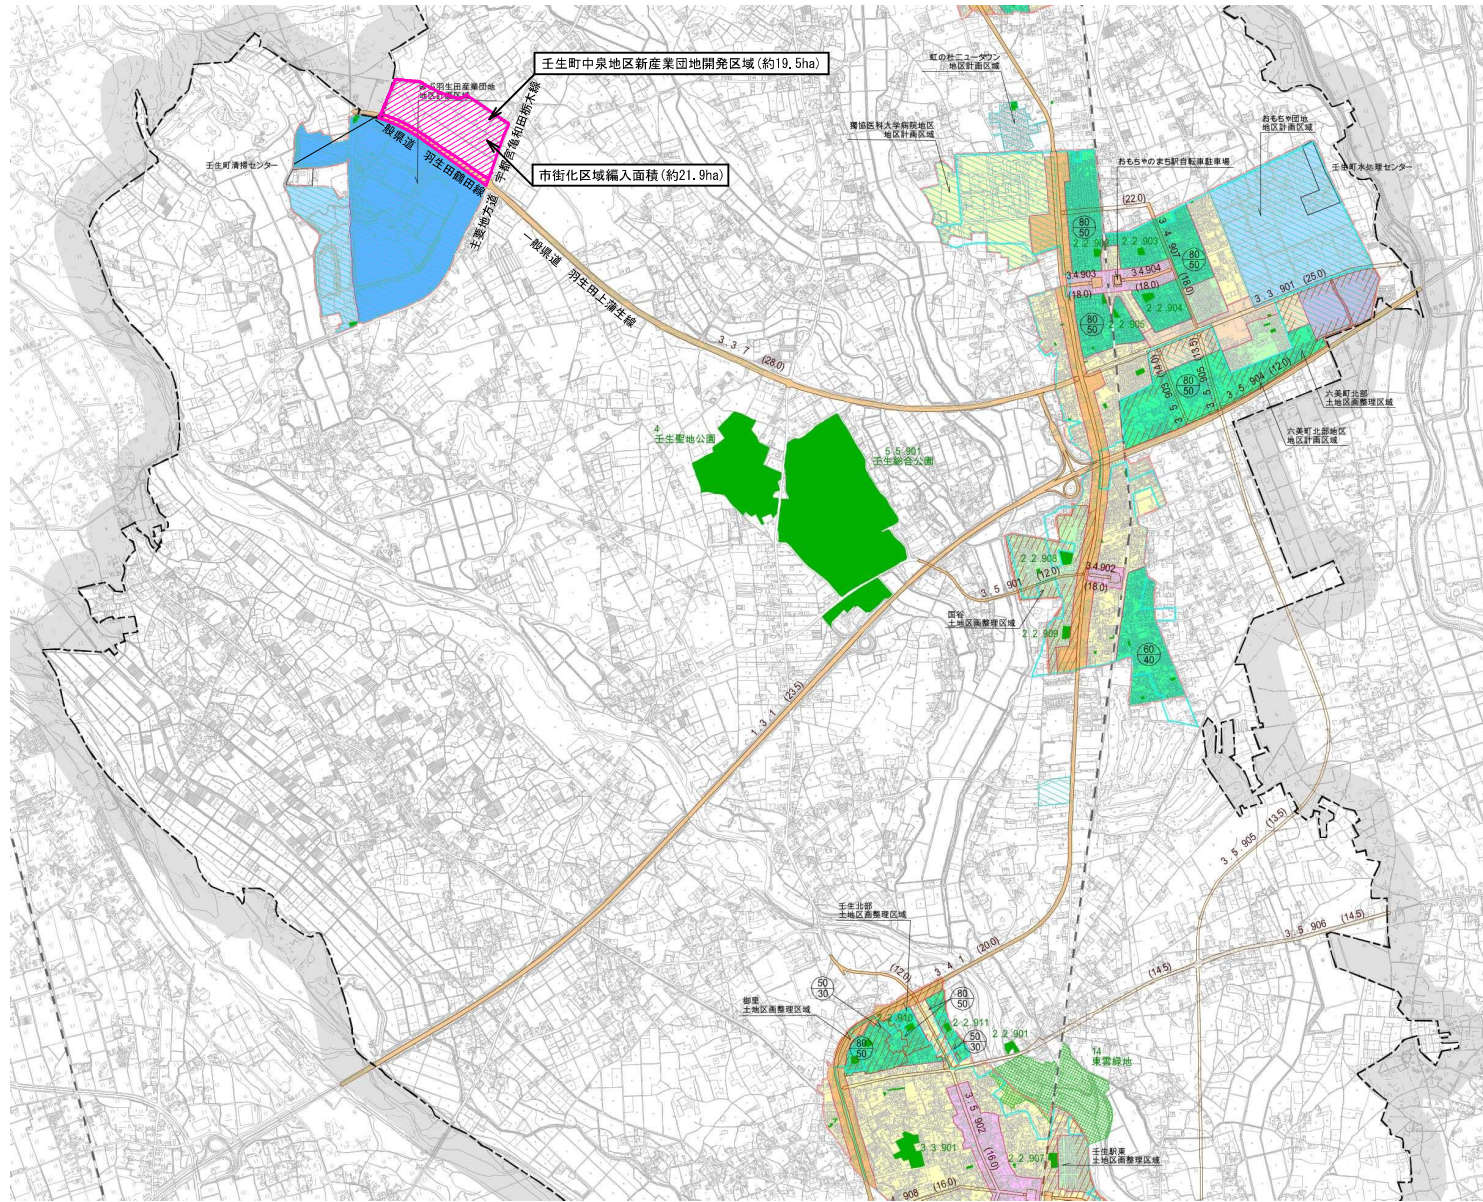

工事名	壬生町中泉地区新産業団地 壬生町大字中泉地内
図面名	開発位置図
作成年月日	令和 年 月 日
縮尺	1:15,000 (A1) 1:30,000 (A3) 図面番号
会社名	(株) 栃木都市計画センター
事務所名	栃木県企業局