


宇都宮都市計画区域区分の変更について

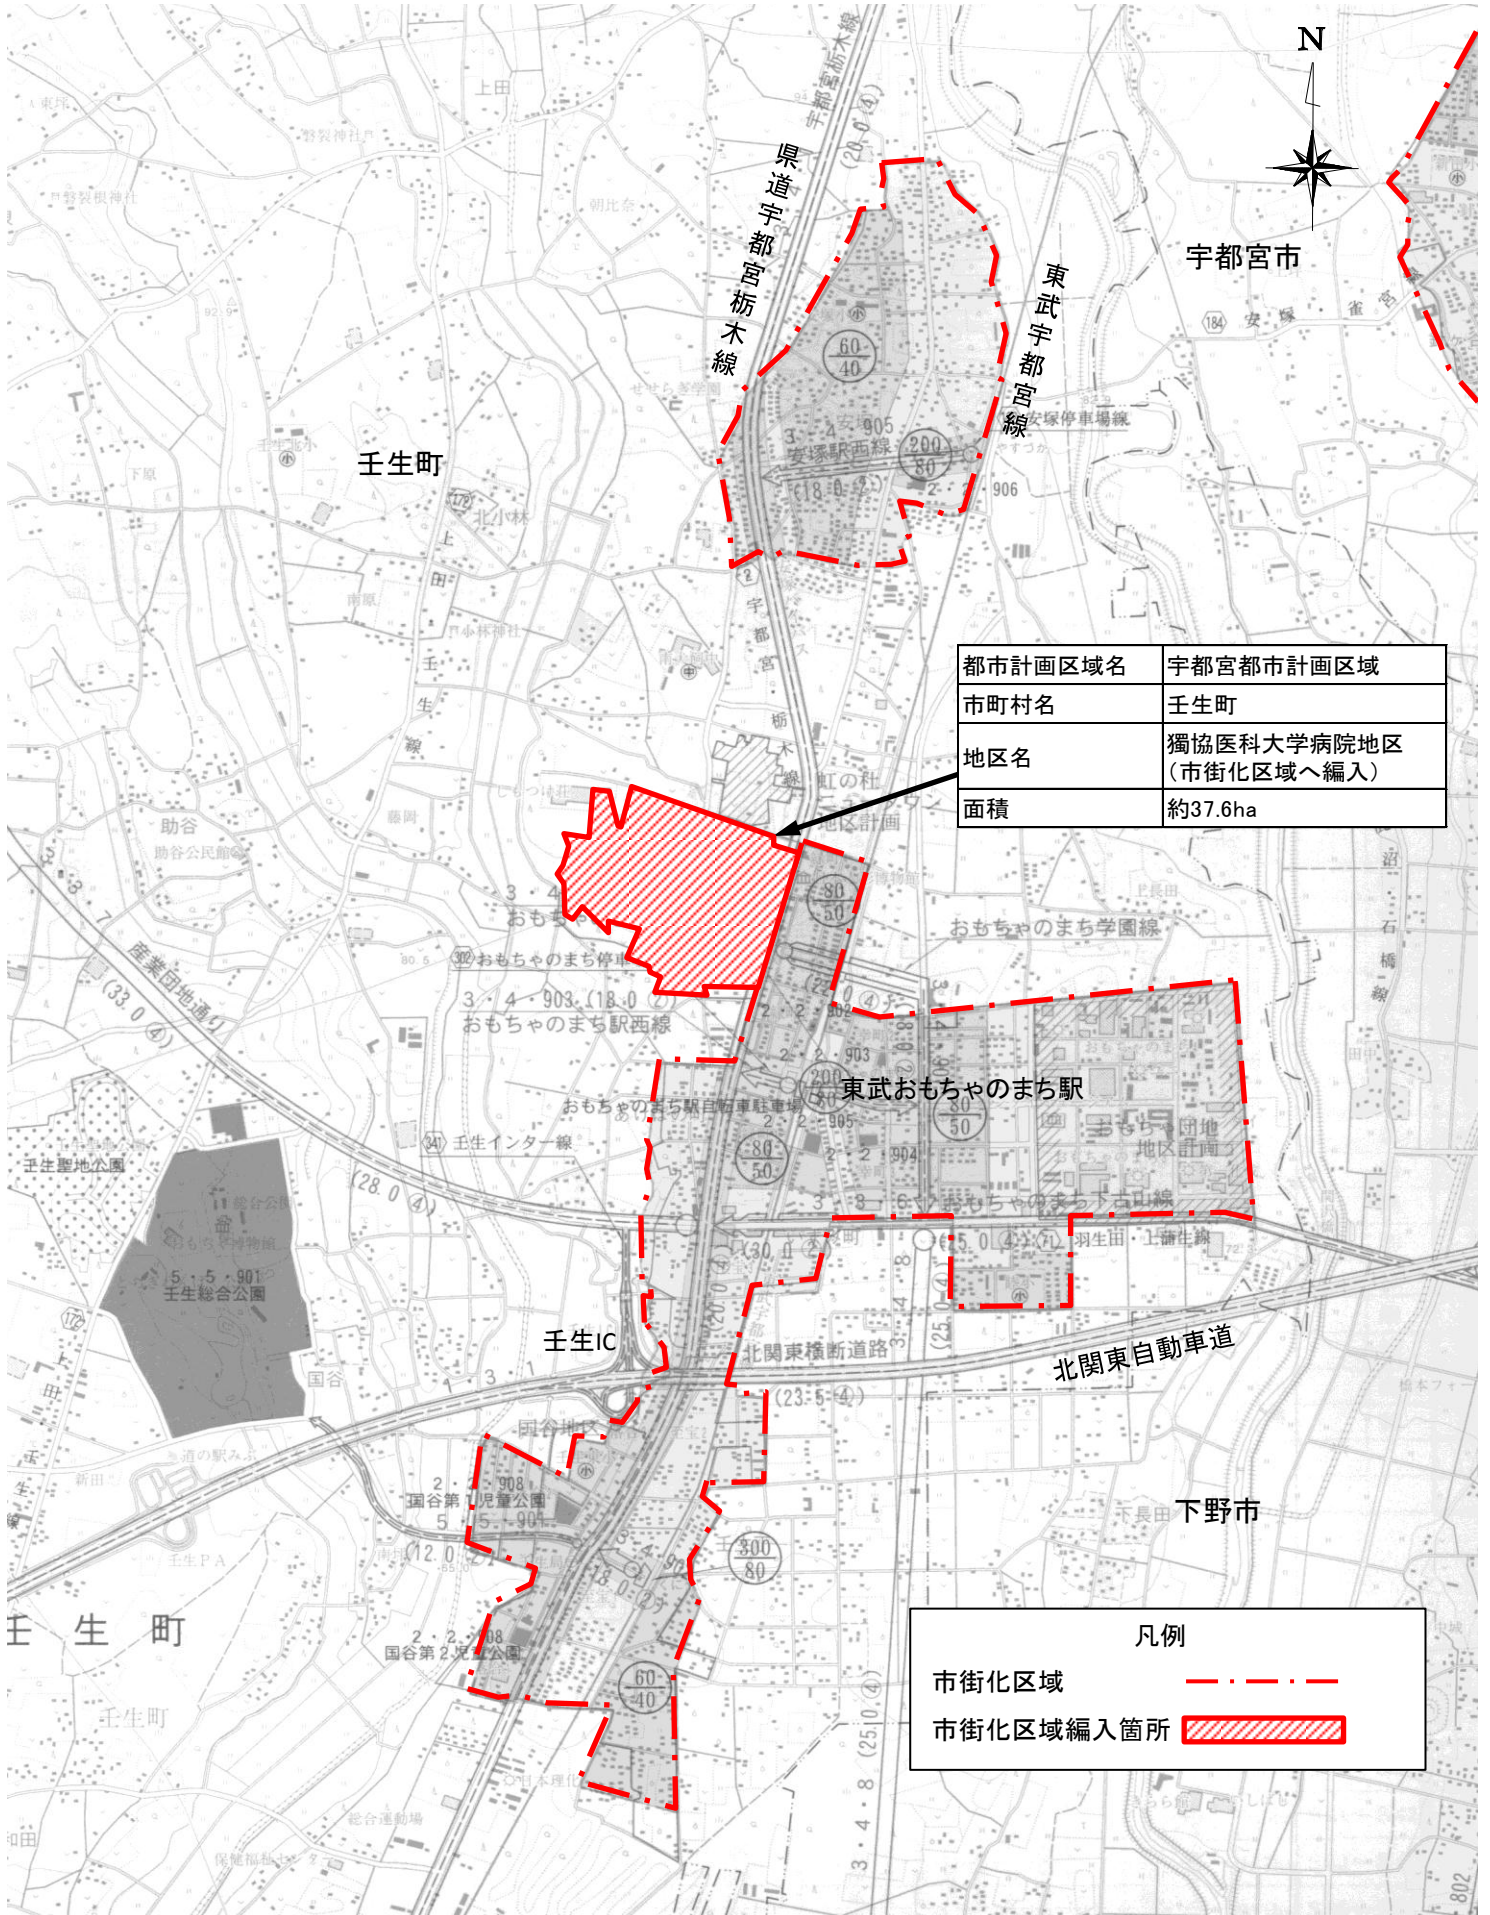

S=1:25,000