


宇都宮都市計画及び小山栃木都市計画下水道の変更について

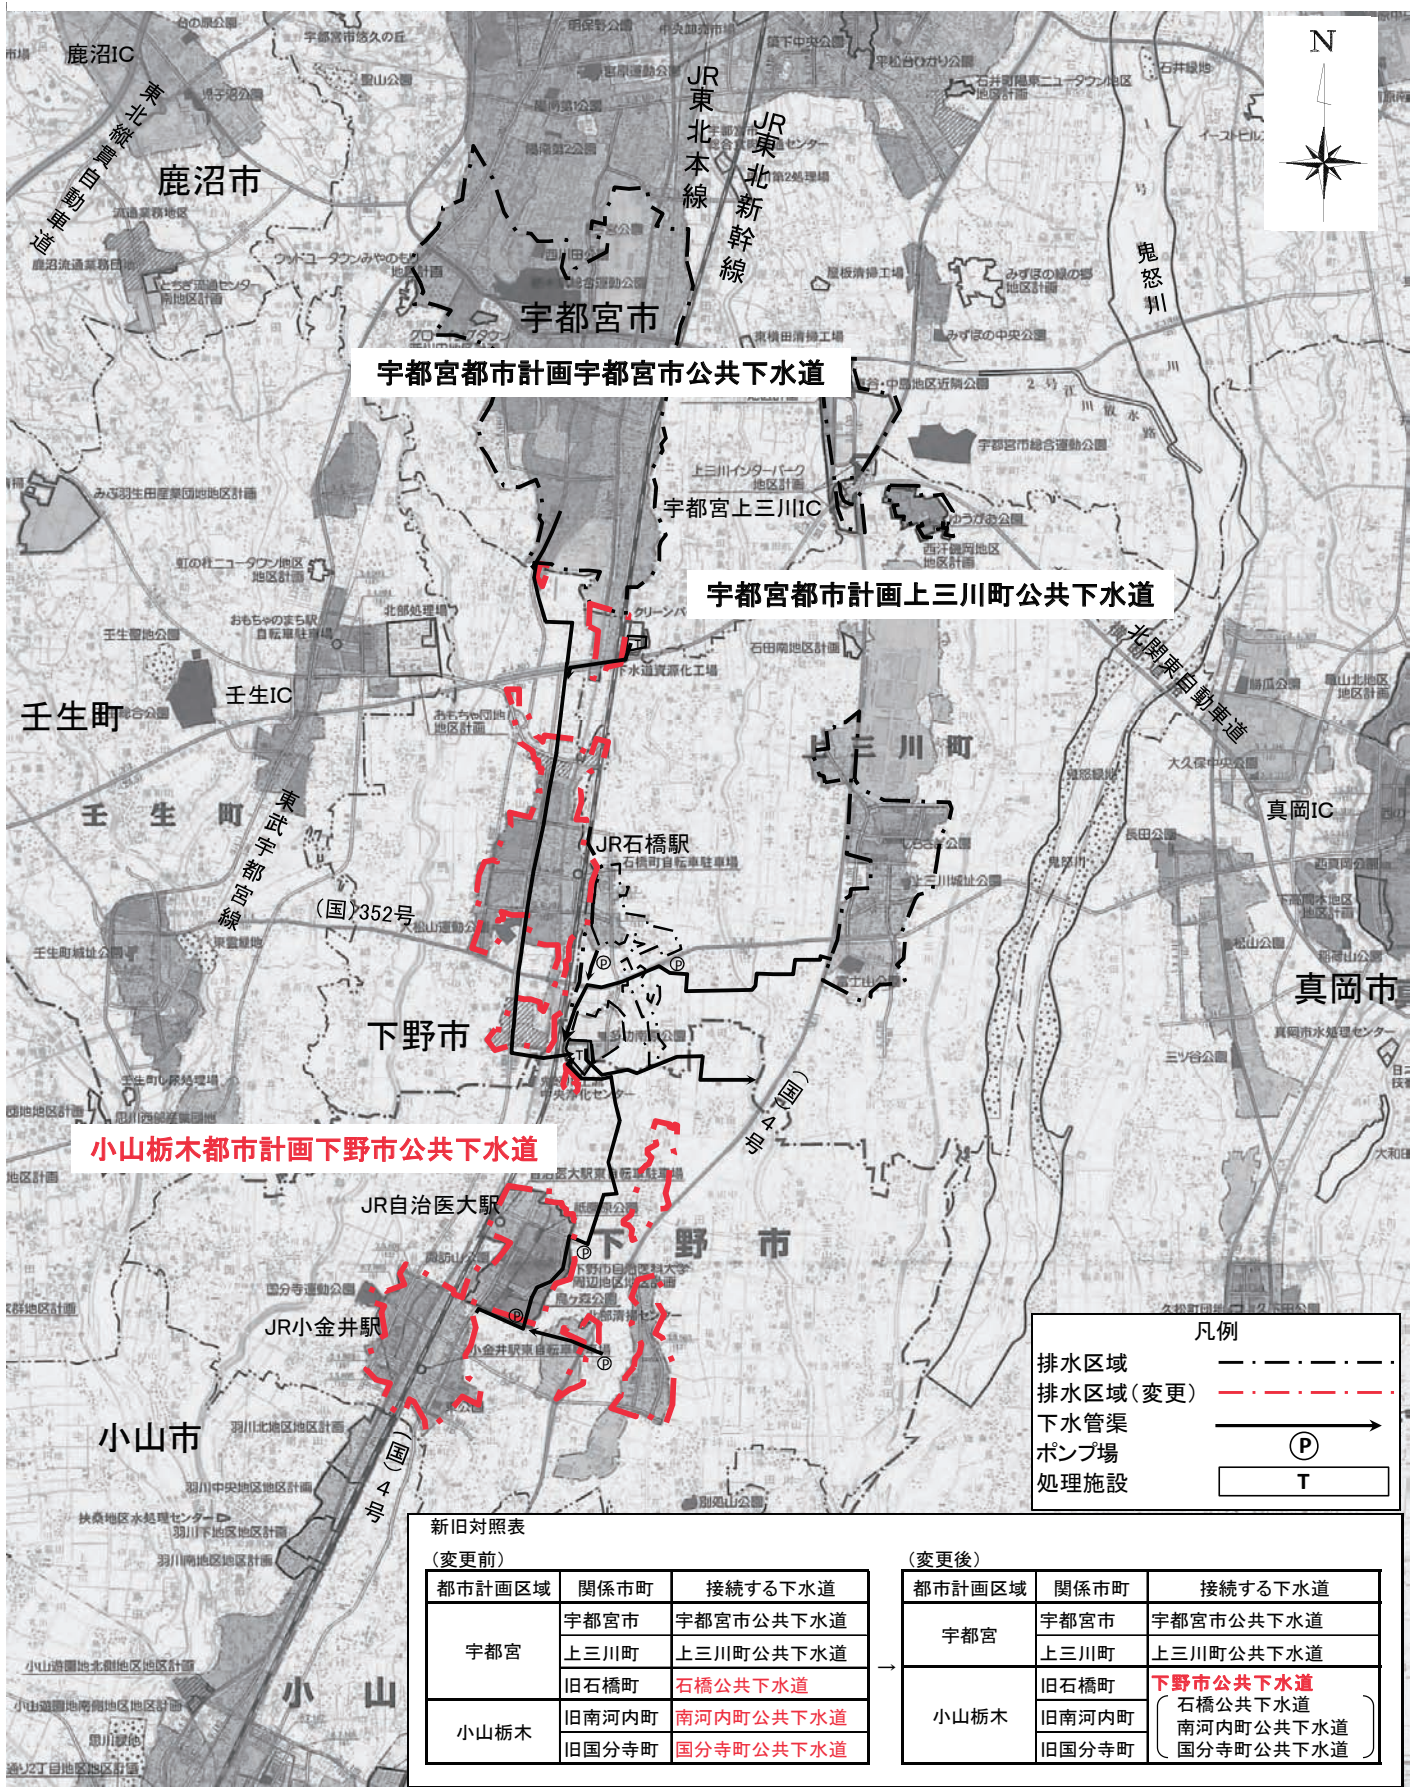

S=1:100,000