


那珂川都市計画 都市計画区域の整備、開発及び保全の方針の変更について

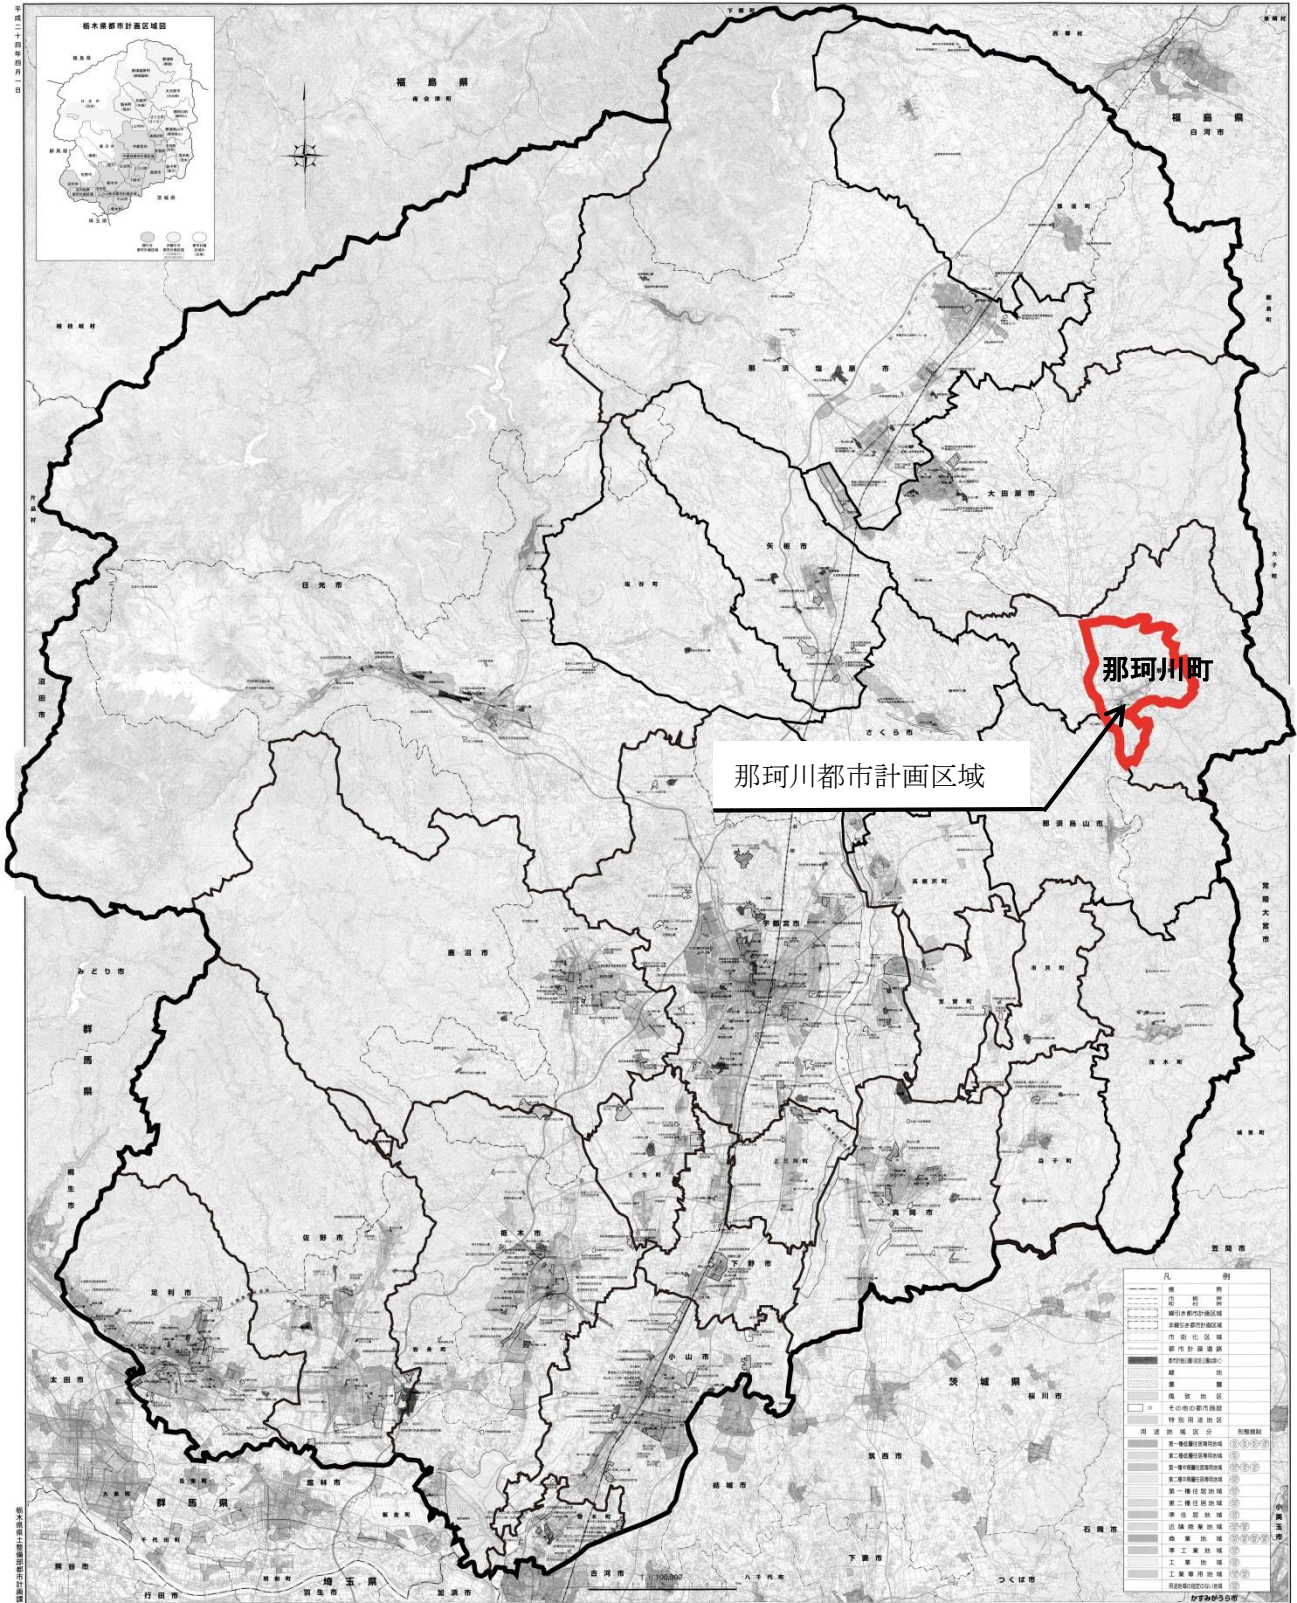

縮尺 1:500,000