


小山栃木都市計画区域区分の変更について

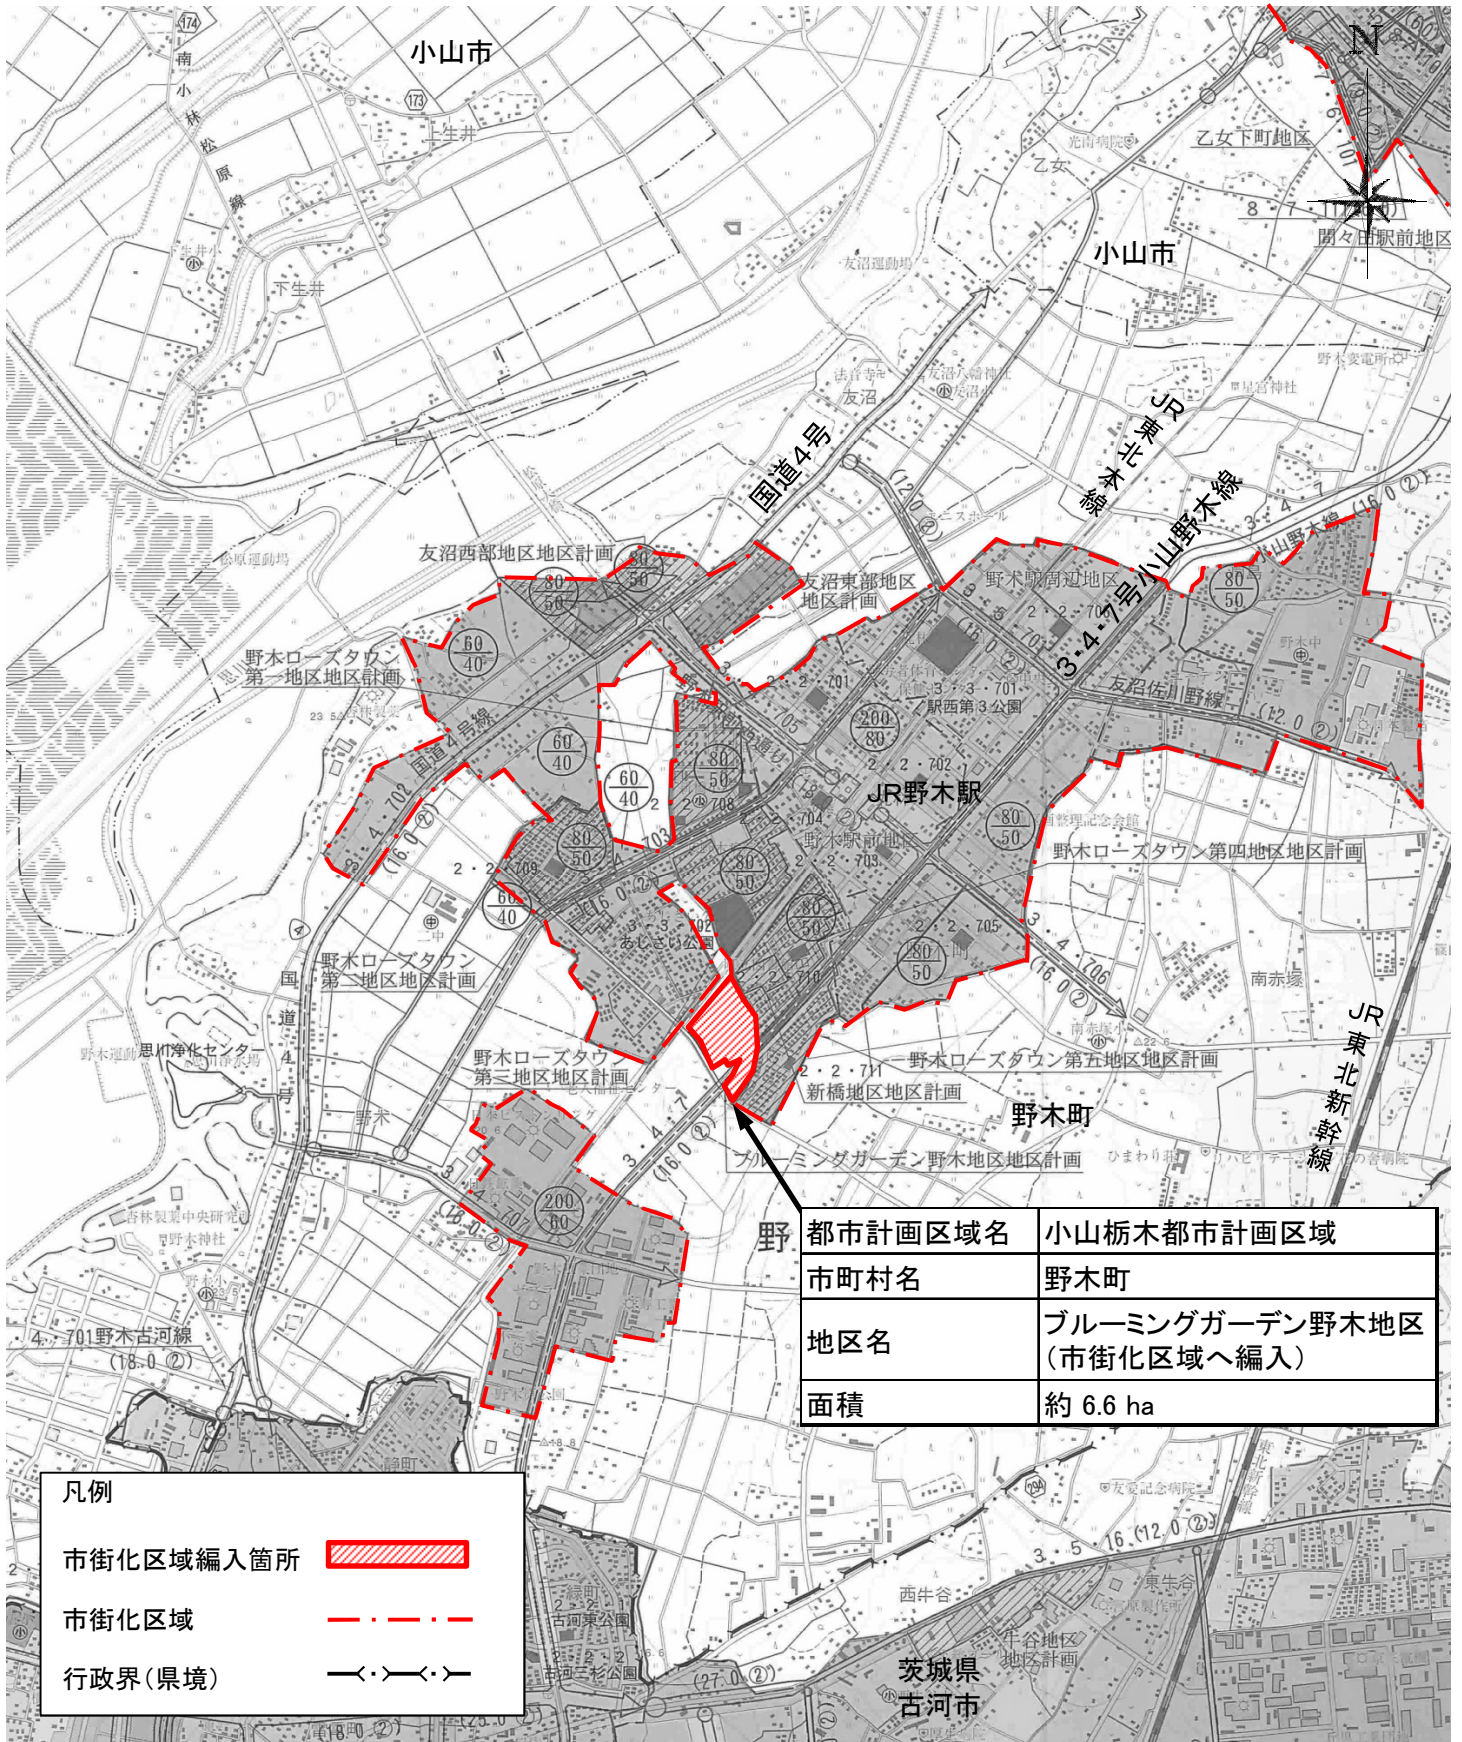

野	都市計画区域名	小山栃木都市計画区域
	市町村名	野木町
	地区名	ブルミングガーデン野木地区 (市街化区域へ編入)
	面積	約 6.6 ha

凡例	
市街化区域編入箇所	
市街化区域	
行政界(県境)	

S=1:25,000