


宇都宮都市計画事業宇都宮大学東南部第2土地区画整理事業 の事業計画の変更に関する意見書について

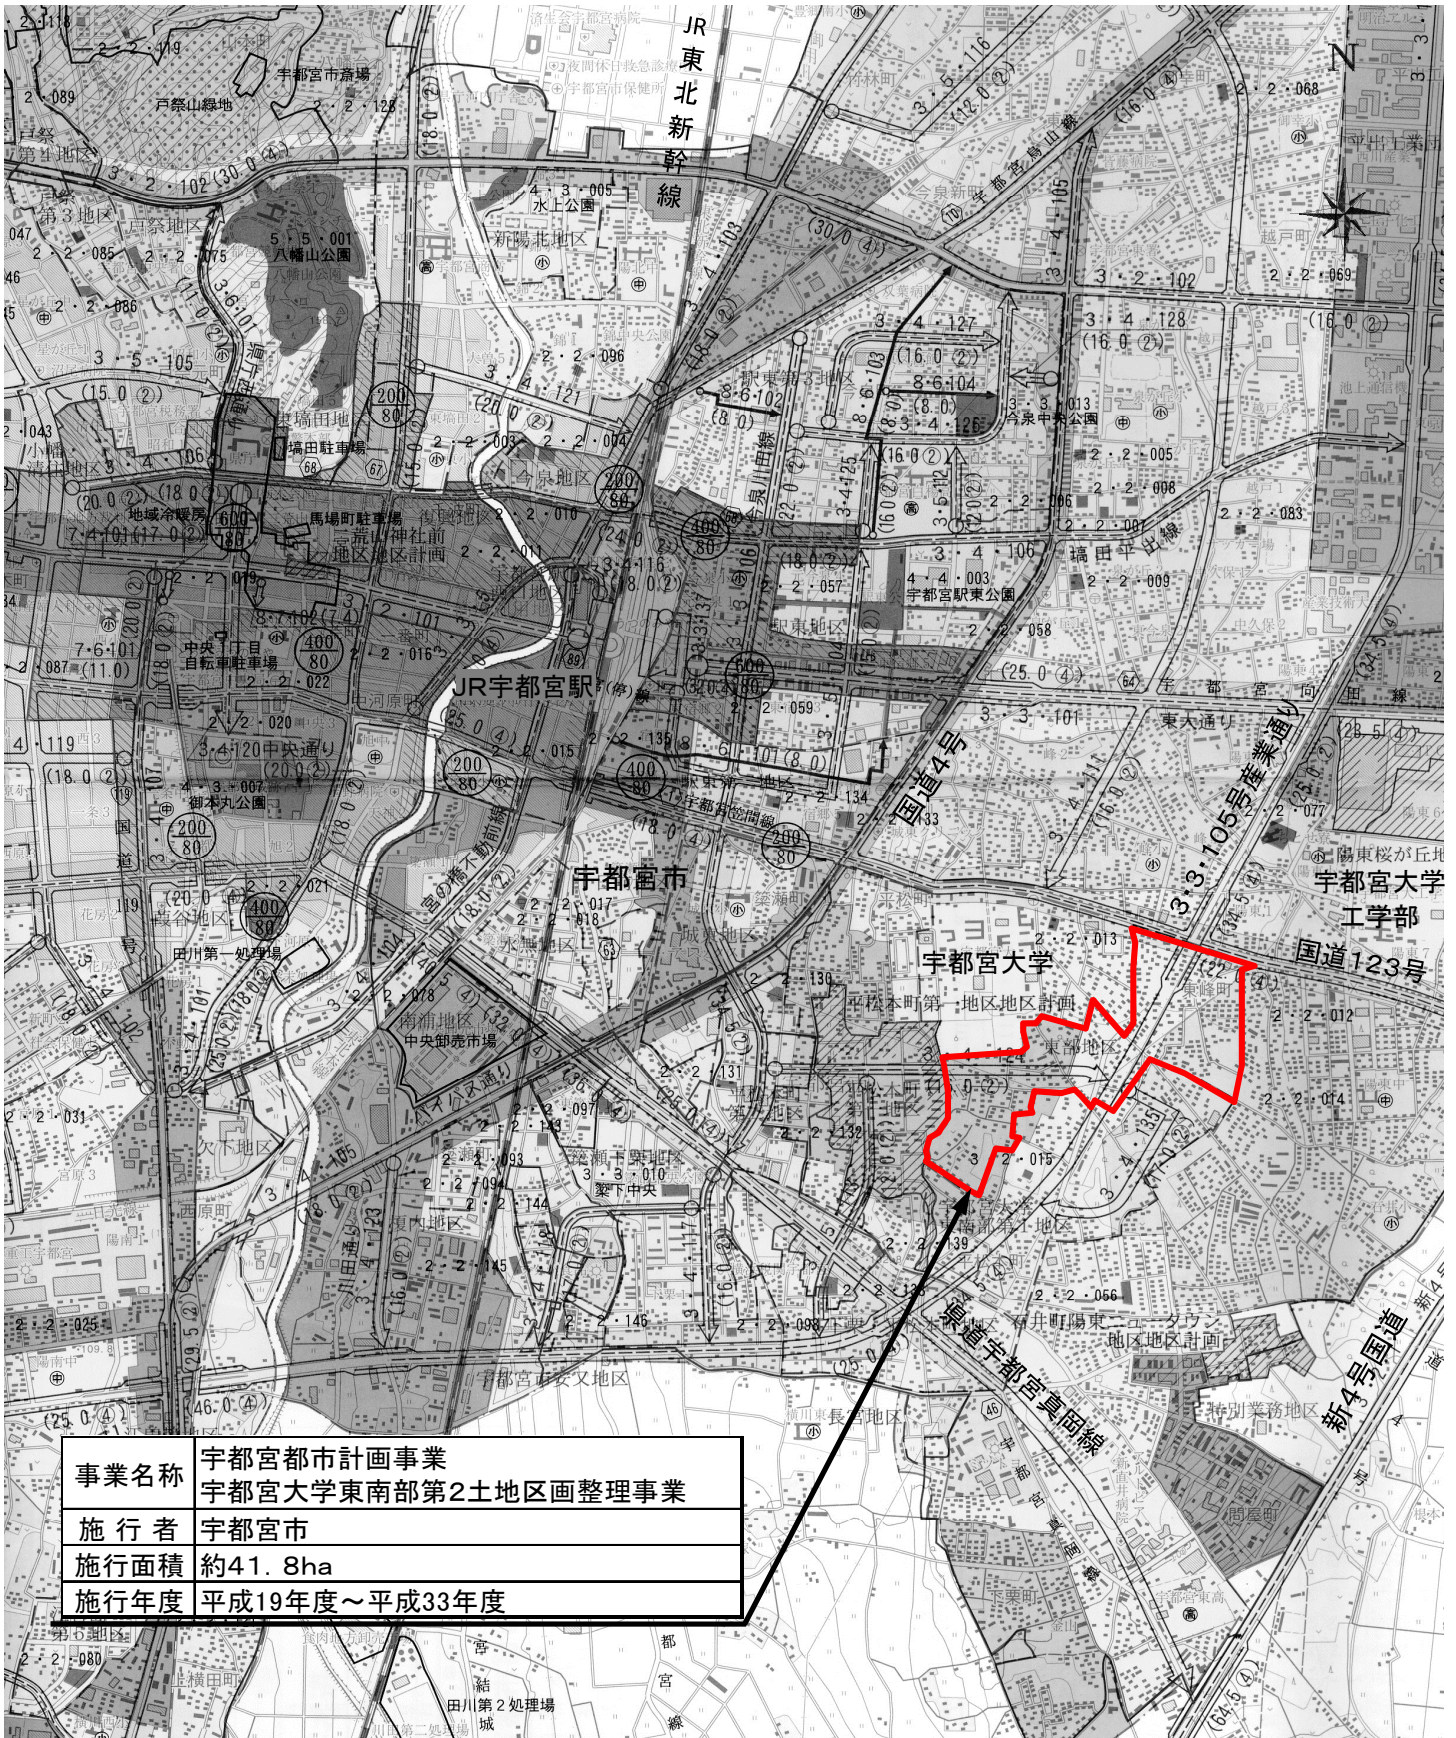

事業名称	宇都宮都市計画事業 宇都宮大学東南部第2土地区画整理事業
施行者	宇都宮市
施行面積	約41.8ha
施行年度	平成19年度～平成33年度

S=1:25,000