


小山栃木都市計画区域の区分変更について

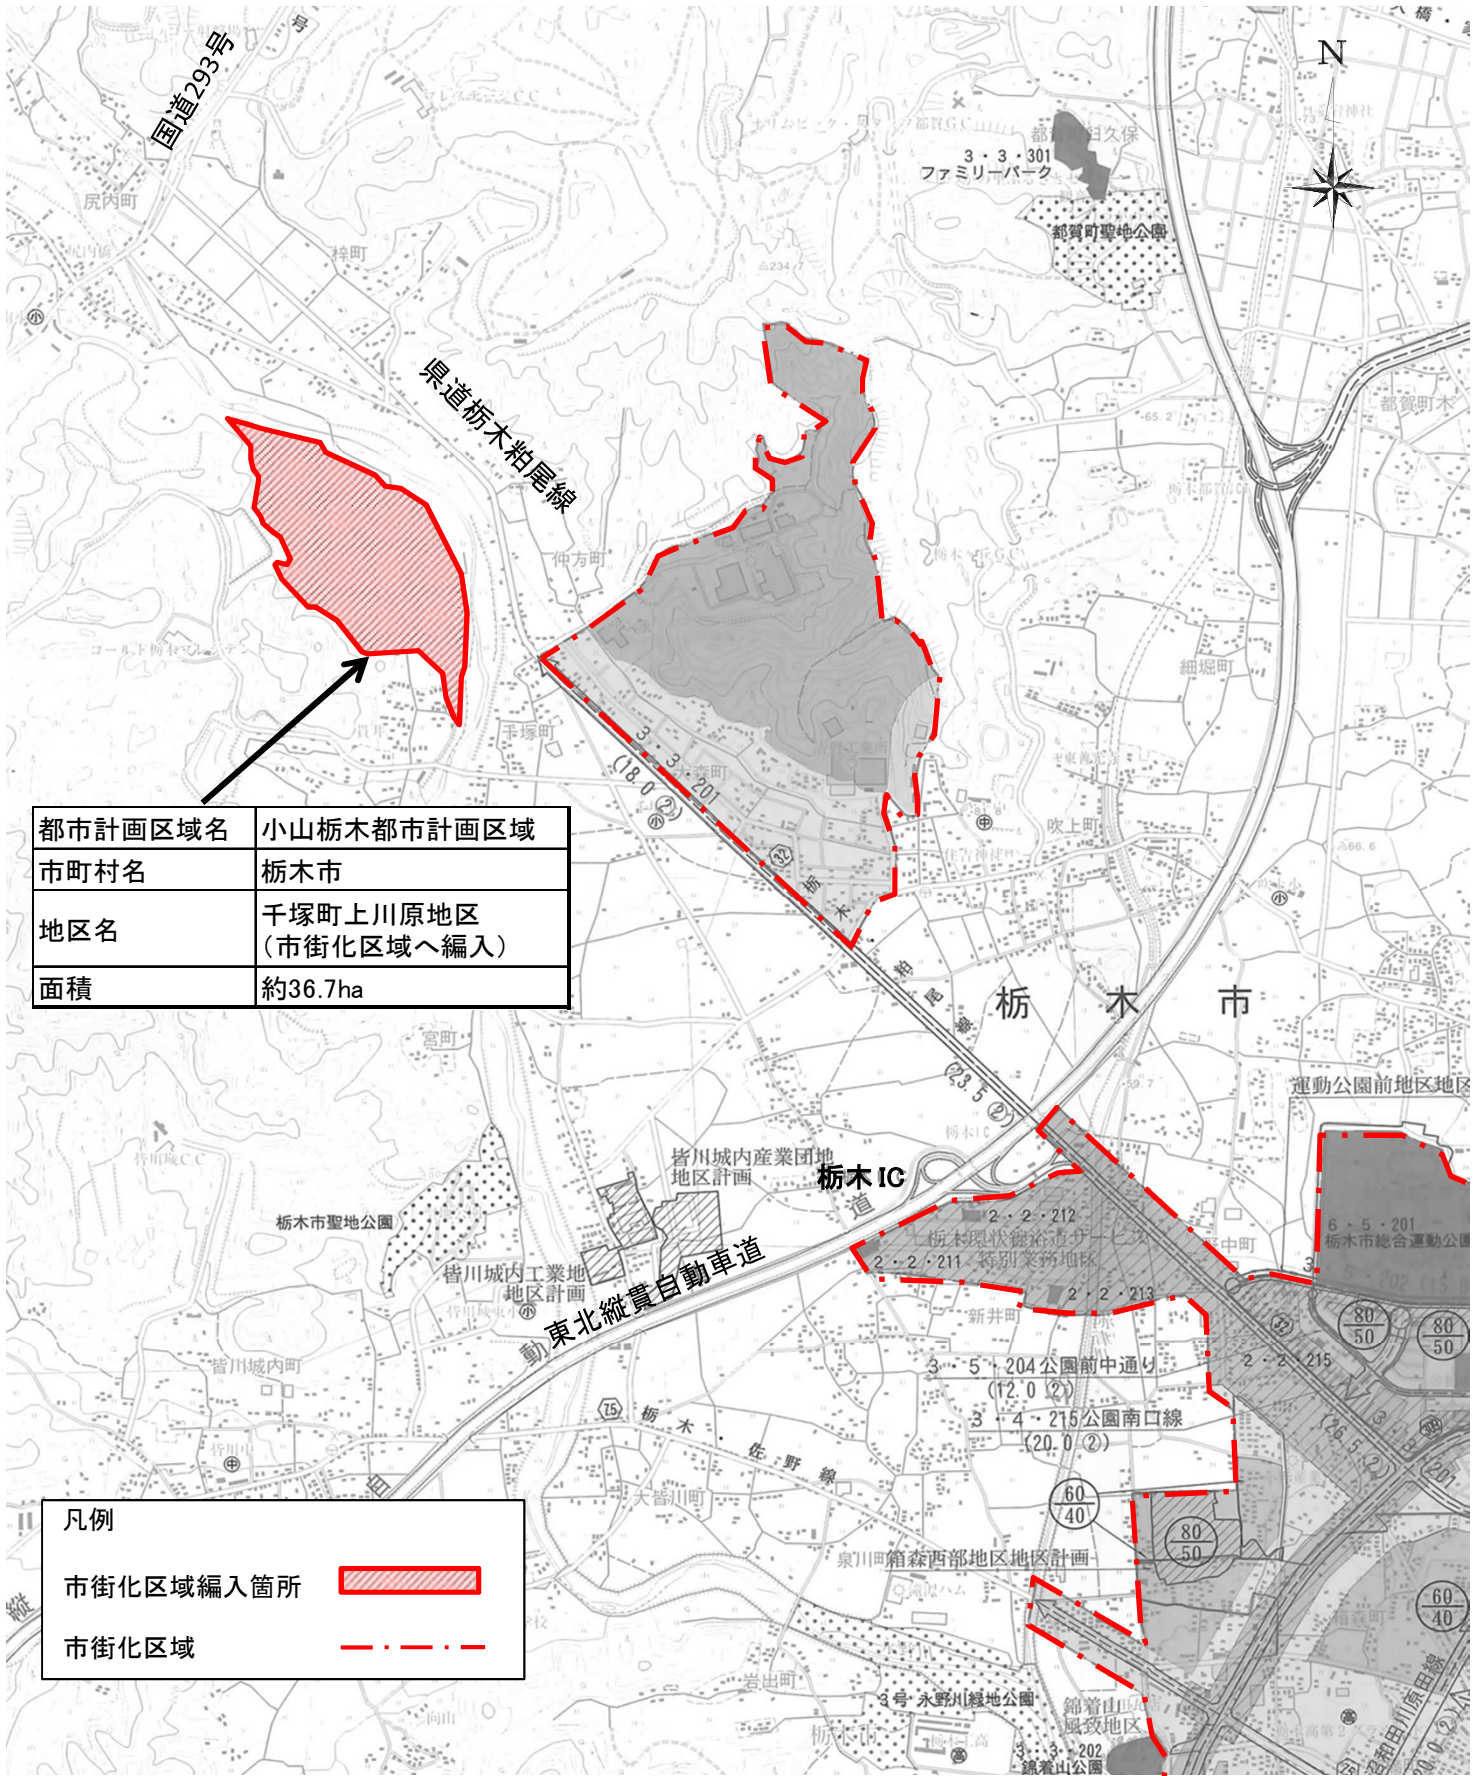

S=1:25,000