


# 足利佐野都市計画下水道の変更について

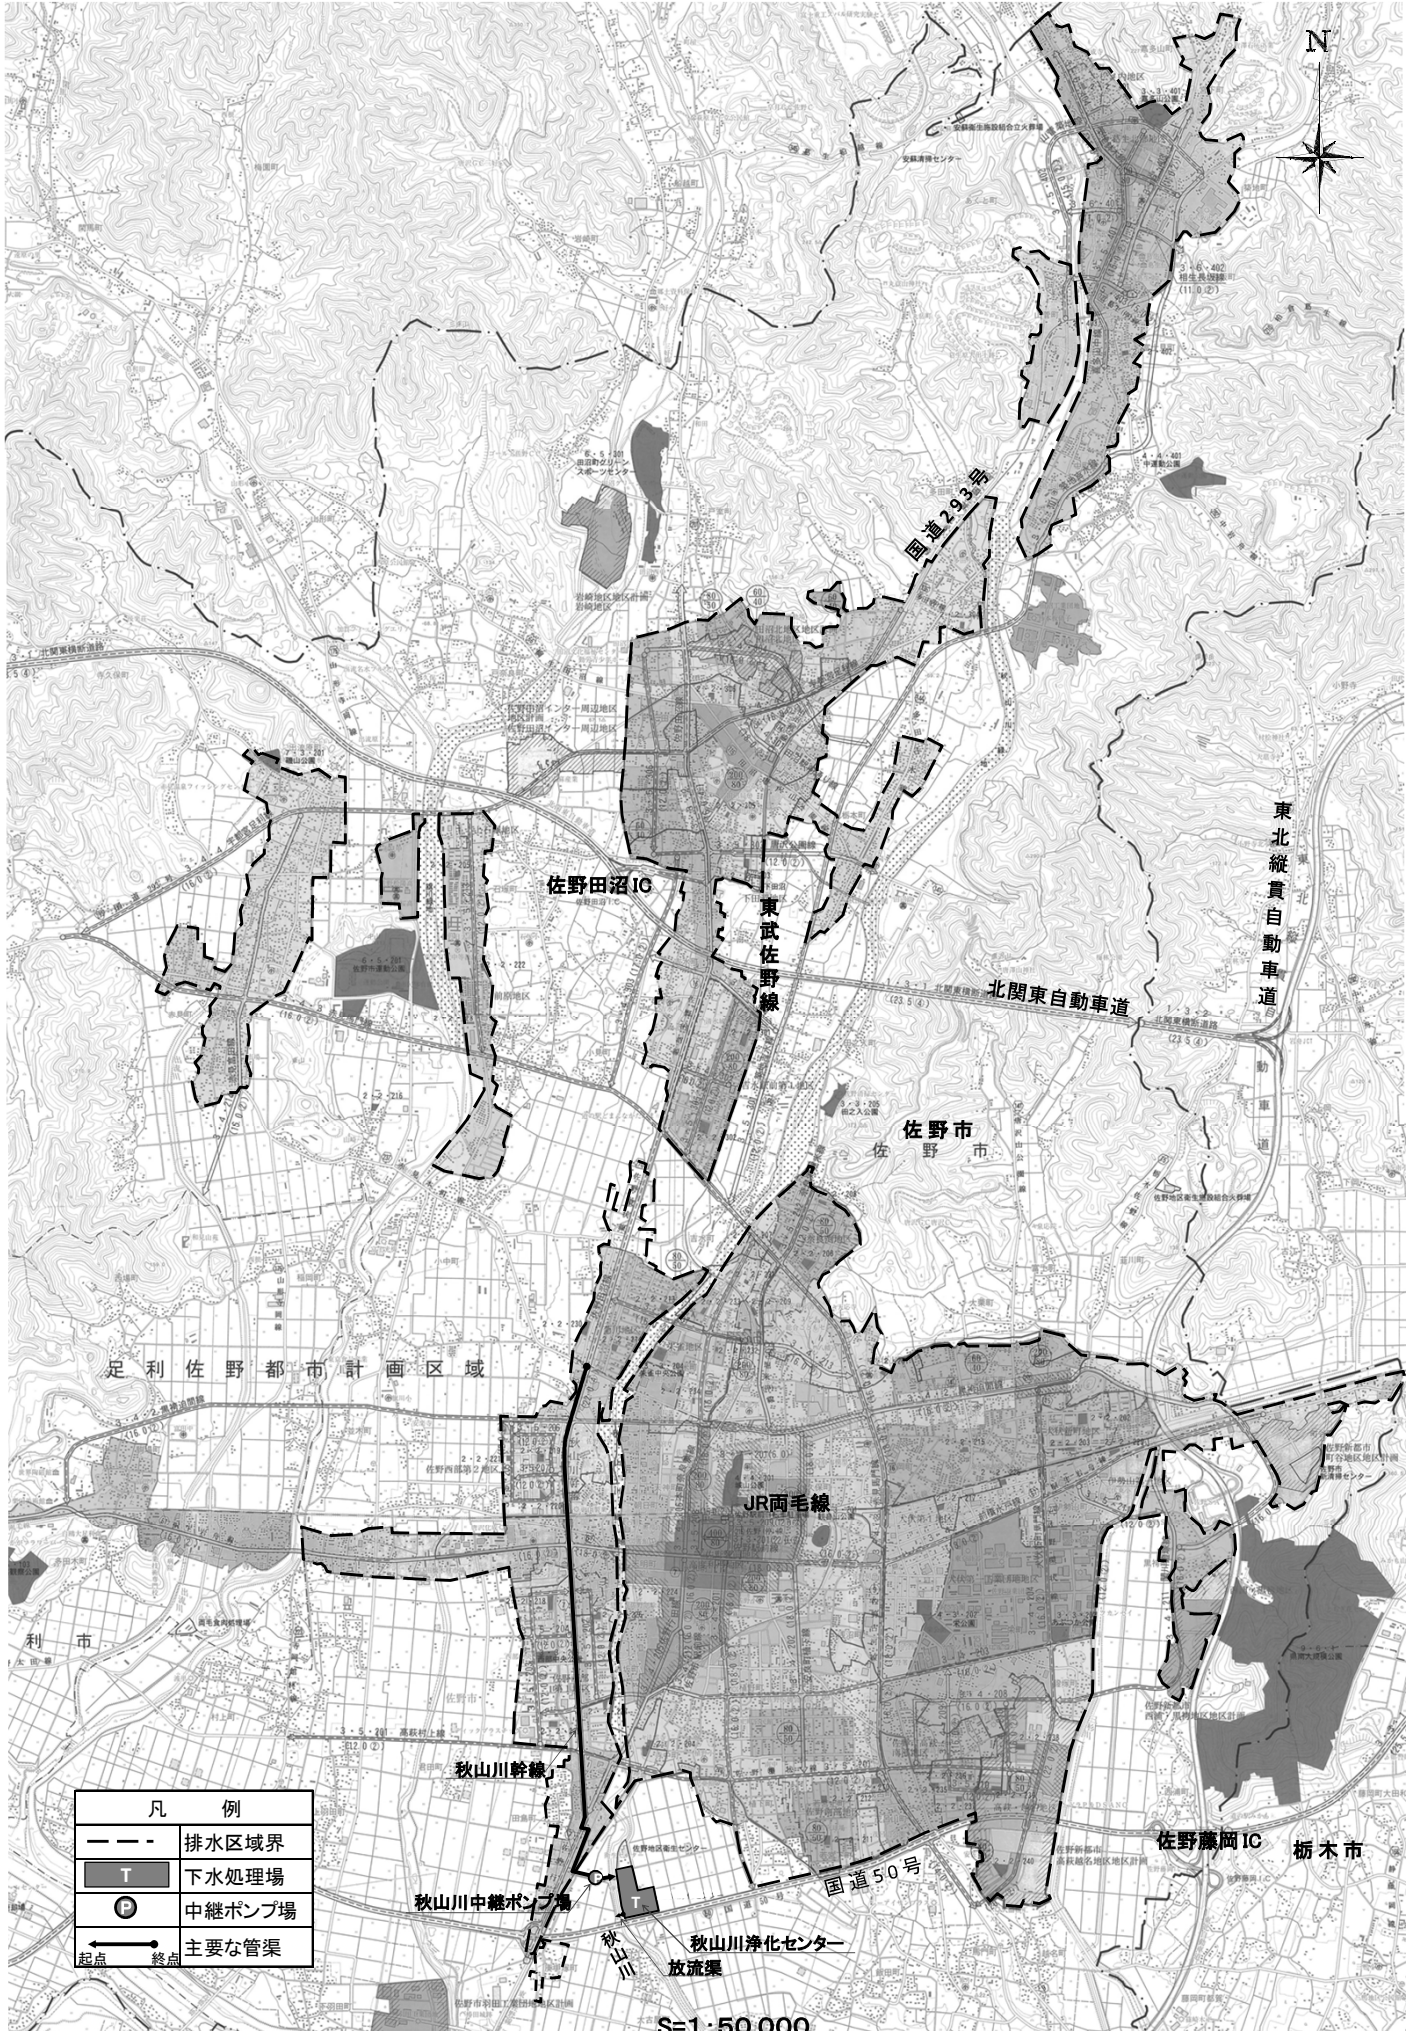

足利佐野都市計画区域

凡 例	
---	排水区域界
T	下水処理場
P	中継ポンプ場
→	主要な管渠
●	起点
●	終点

S=1:50,000