

第1号議案

宇都宮都市計画道路の変更について

栃木県知事から付議されたこのことについて、次のように提出します。

令和3（2021）年10月29日

栃木県都市計画審議会会長 森 本 章 倫

都計第409号

令和3（2021）年10月21日

栃木県都市計画審議会

会長 森 本 章 倫 様

栃木県知事 福 田 富 一

宇都宮都市計画道路の変更について

このことについて、都市計画法第21条第2項において準用する同法第18条第1項の規定により、次のように審議会に付議します。

宇都宮都市計画道路の変更（栃木県決定）

都市計画道路中 3・4・502 号祖母井中央通りを次のように変更する。


種別	名称		位置			区域	構造				備考
	番号	路線名	起点	終点	主な経過地	延長	構造形式	車線の数	幅員	地表式の区間における鉄道等との交差の構造	
幹線街路	3・4・502	祖母井中央通り	芳賀町祖母井南三丁目	芳賀町大字祖母井字中道	芳賀町大字祖母井字内町	約 1,850m	地表式	2車線	17.0m		

「区域及び構造は計画図表示のとおり」

理由

芳賀町北部第2地区県営農地整備事業計画に伴う将来の土地利用計画及び交通形態を勘案し、本案のように変更するものである。

宇都宮都市計画道路の変更について

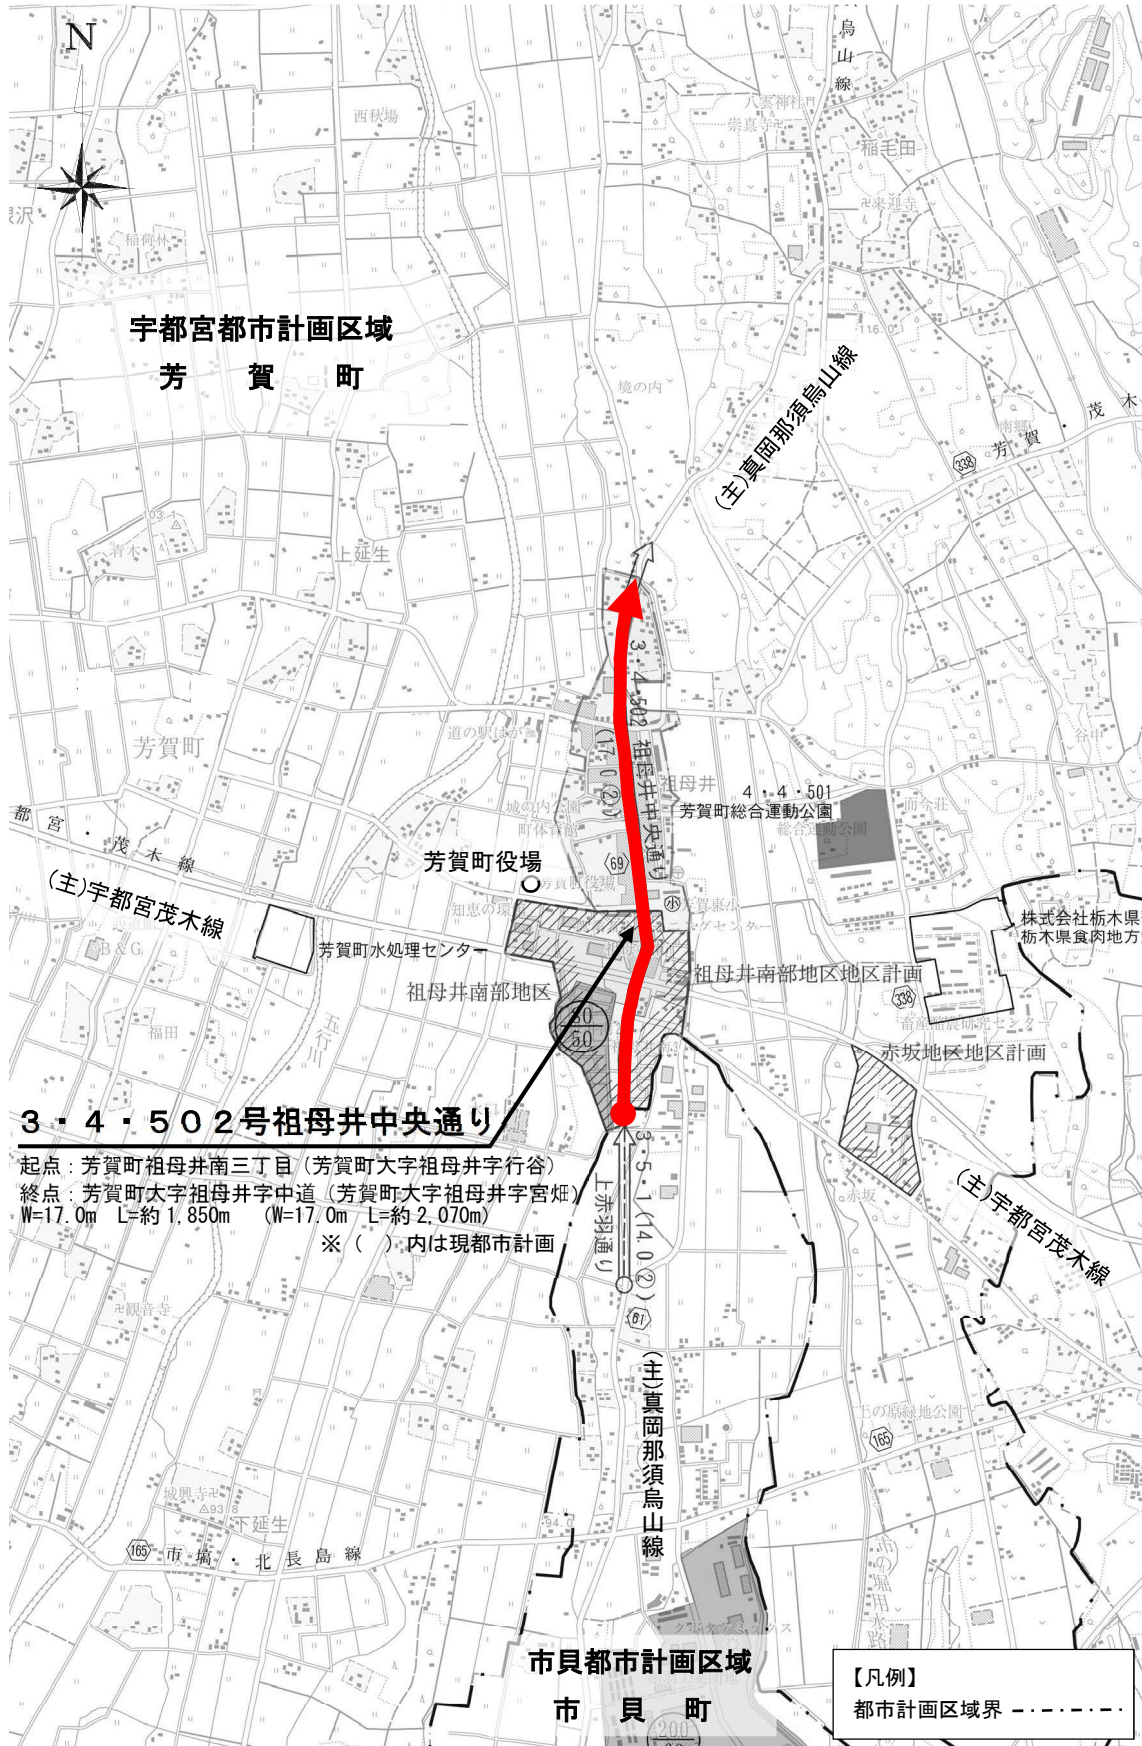

縮尺 1 : 25,000