

第3号議案

足利佐野都市計画区域内に設置する産業廃棄物処理施設の敷地の位置について

佐野市長から付議されたこのことについて、次のように提出します。

令和3（2021）年10月29日

栃木県都市計画審議会会長 森 本 章 倫

佐建指発第89号

令和3（2021）年10月21日

栃木県都市計画審議会

会長 森 本 章 倫 様

佐野市長 金 子 裕

足利佐野都市計画区域内に設置する産業廃棄物処理施設の敷地の位置について

このことについて、建築基準法第51条ただし書の規定により、次のように審議会に付議します。

足利佐野都市計画区域内に設置する産業廃棄物処理施設の敷地の位置について


名 称	位 置	敷 地 面 積	備 考
産業廃棄物処理施設	佐野市築地町字岩ノ入 856、856-2、856-3、 856-4、857、857-2、857-3、858、858-2、858-3、 859、859-2、860、860-2、861、890、890-2、 891-1、891-2、891-3、891-4、892-1 の一部、 892-2、892-3、892-4、893-1 の一部、893-2 の一部、893-3、894-1、894-2、894-3、894-4、 894-5、921、922、922-2、4317-2 の一部、4317-3 の一部、字上白石 708-2、708-10、708-12、 709-1、709-7、710-1、711-1、712-1、713-2、 714、715、716-1、722-1、722-3、722-4、723-1、 723-2、723-3、724、724-2、730、731、731-2、 732、732-2、733、734、735、736、737、737-2、 737-3、737-4、737-5、740、741-2、742-2、 743-2、743-6、743-7、字上向田 778、779、780、 780-2、781 の一部、782、783、784-1、784-2、 784-3、785、785-2、786-1、786-2、786-3、 786-4 の一部、787-1、787-2、787-3、787-4、 788、790、790-2、790-3、790-4、793-1、793-2、 793-3、794-1、794-2、794-3、795-1、795-2、 795-3、796、796-2、796-3、797-2 の一部、 800 の一部、801 の一部、802 の一部、802-2 の一部、803 の一部、803-2、851-1 の一部、 851-2、851-3、851-4 の一部、852-1、852-2、 852-3、852-4 の一部、853-2 の一部、854-1 の一部、854-2、854-3、854-4 の一部、854-5、 855-1、855-2、855-3、855-4、字下向田 744-1、 744-3、744-4、744-5、744-6、744-7、744-8、 747-1、748、748-2、748-3、748-4、749、749-2、 749-3、762、763、764、764-2、765、766-1、 766-2、767、767-2、768、769、769-2、長坂 町字岩ノ入 863、863-2、863-3、864、865、 865-2、866、866-2、866-3、867-1、867-2、 867-3、867-4、868、869、871、872、872-2、 874、874-2、875、883 の一部、883-2 の一部、 883-3 の一部、895-1、895-2、895-3、895-4、 895-5、895-6、896、896-2、897、897-2 の一 部、897-3、898、898-2、900 の一部、902 の 一部、902-2 の一部、903 の一部、903-2、904 の一部、905、906、907、907-2、908、908-2、 909、910、911、911-2、912、913-2、913、	209,396.74 m ²	

計画書

	914、915-2、915-3、915、916、919、920、920-2、920-3 の一部、4009 の一部、4010 の一部、4011 の一部、4011-2 の一部、4012 の一部、4012-2 の一部、4015-2 の一部、4316、字小田ノ入 862、862-2、870、870-2、870-3、873、873-2、876、877、878、879、880、881、882 の一部、884、885、885-2、886、887、887-2、888-1、888-2、888-3、889、899、4019 の一部、4020 の一部、4020-2、4021、4022 の一部、4023、4024、4025、4025-3、4026-1、4026-2、4026-3、字蛭子ヶ入 4027、4027-2、4028、4028-2、4028-3、4028-4、4028-5 の一部、4029 の一部、4030-1、4030-2、4031-3 の一部、4031-7 の一部、築地町字上白石 708-13、722-5、723-4		
--	--	--	--

位置図

足利佐野都市計画区域内に設置する産業廃棄物処理施設の敷地の位置について

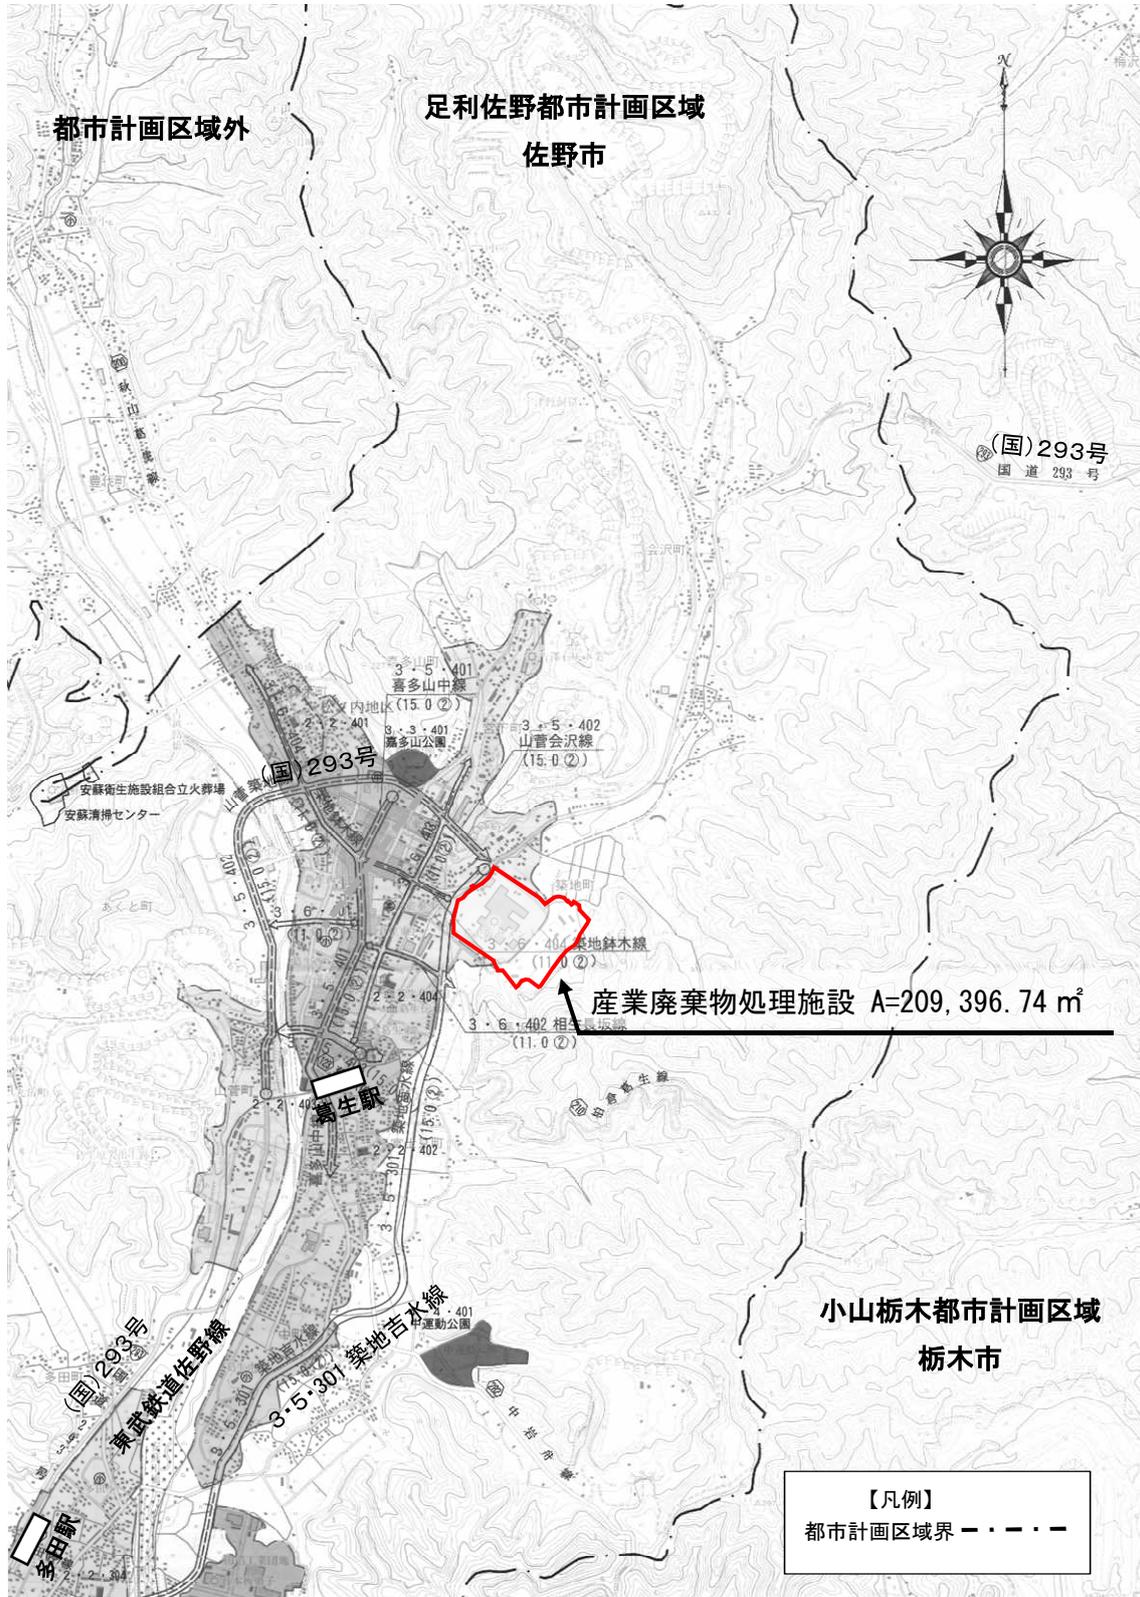

縮尺 1 : 25,000