


安全で快適な自転車と歩行者の通行空間を確保した道づくり

平面図

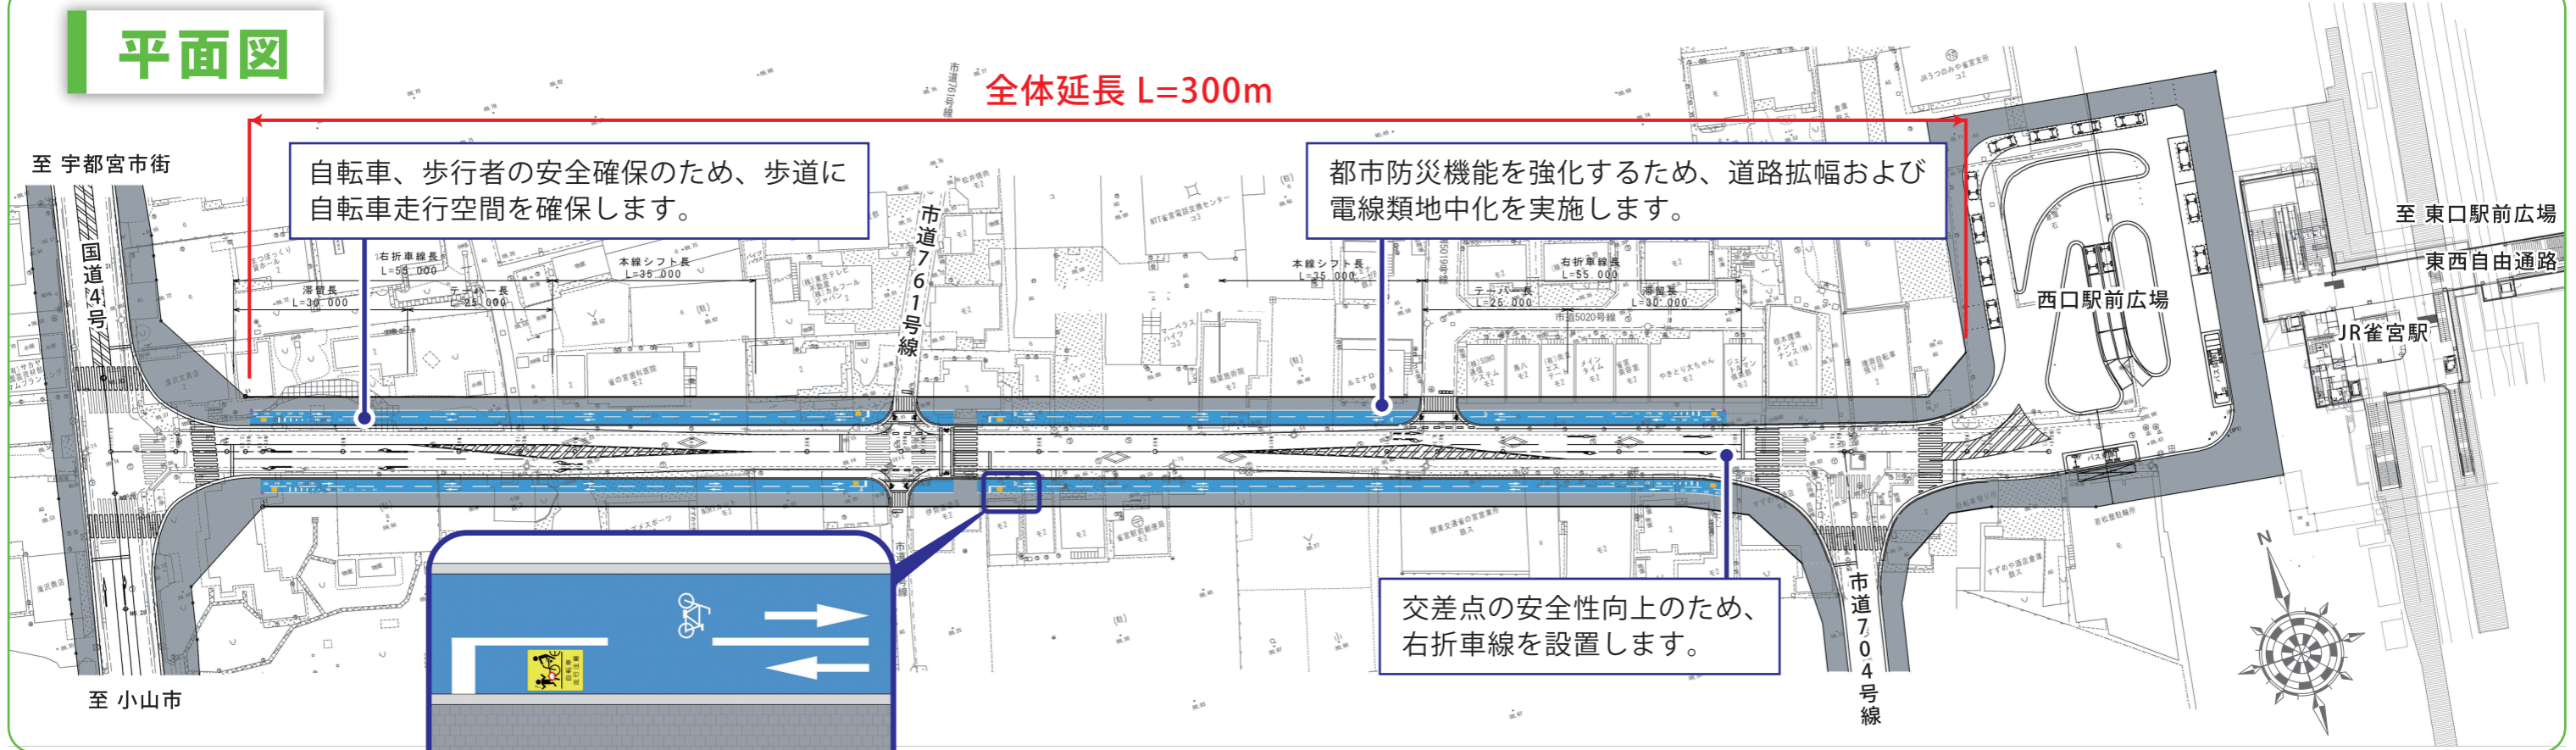


計画概要

路線名	都市計画道路3・4・109号 雀宮駅前線 (一般県道 雀宮停車場線)
全体延長	L = 300m
道路幅員	W = 19.0m
車道	W = 3.0m × 2車線
自転車歩行者道	W = 5.0m × 2 (両側)
道路規格	第4種第2級
事業費	約17億円
事業予定期間	平成23年度～平成27年度

現況交通量 (平成22年度 道路交通センサス)	
自動車	4,082台/日
自転車	1,026台/12h
歩行者	693人/12h

断面図

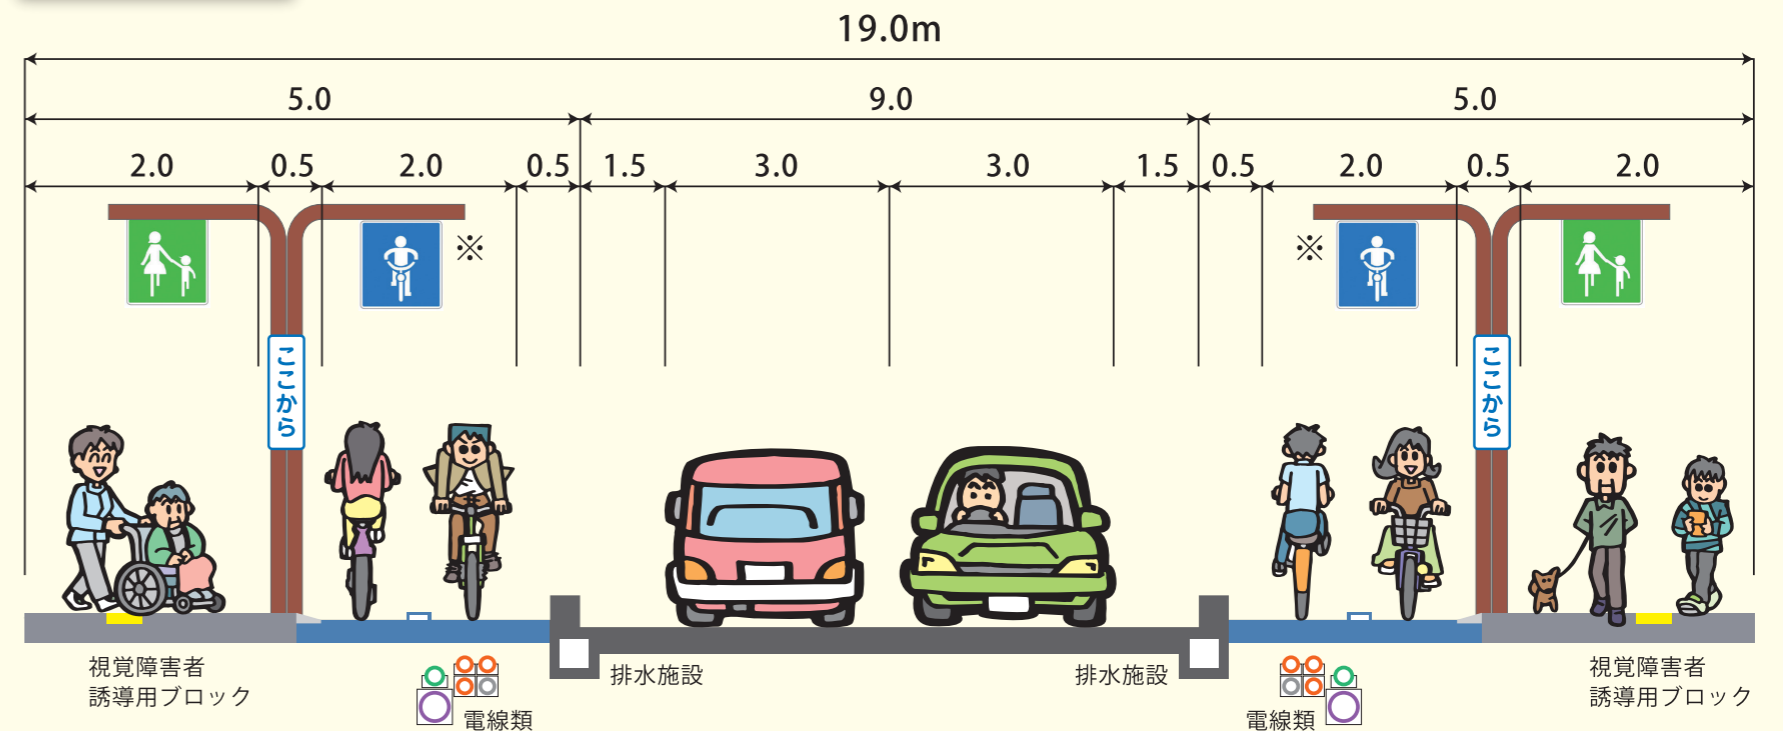

※自転車走行空間を整備した区間に上記の標識を設置することにより、自転車と歩行者の分離を促します。