


公園灯配置図及び配線配管図

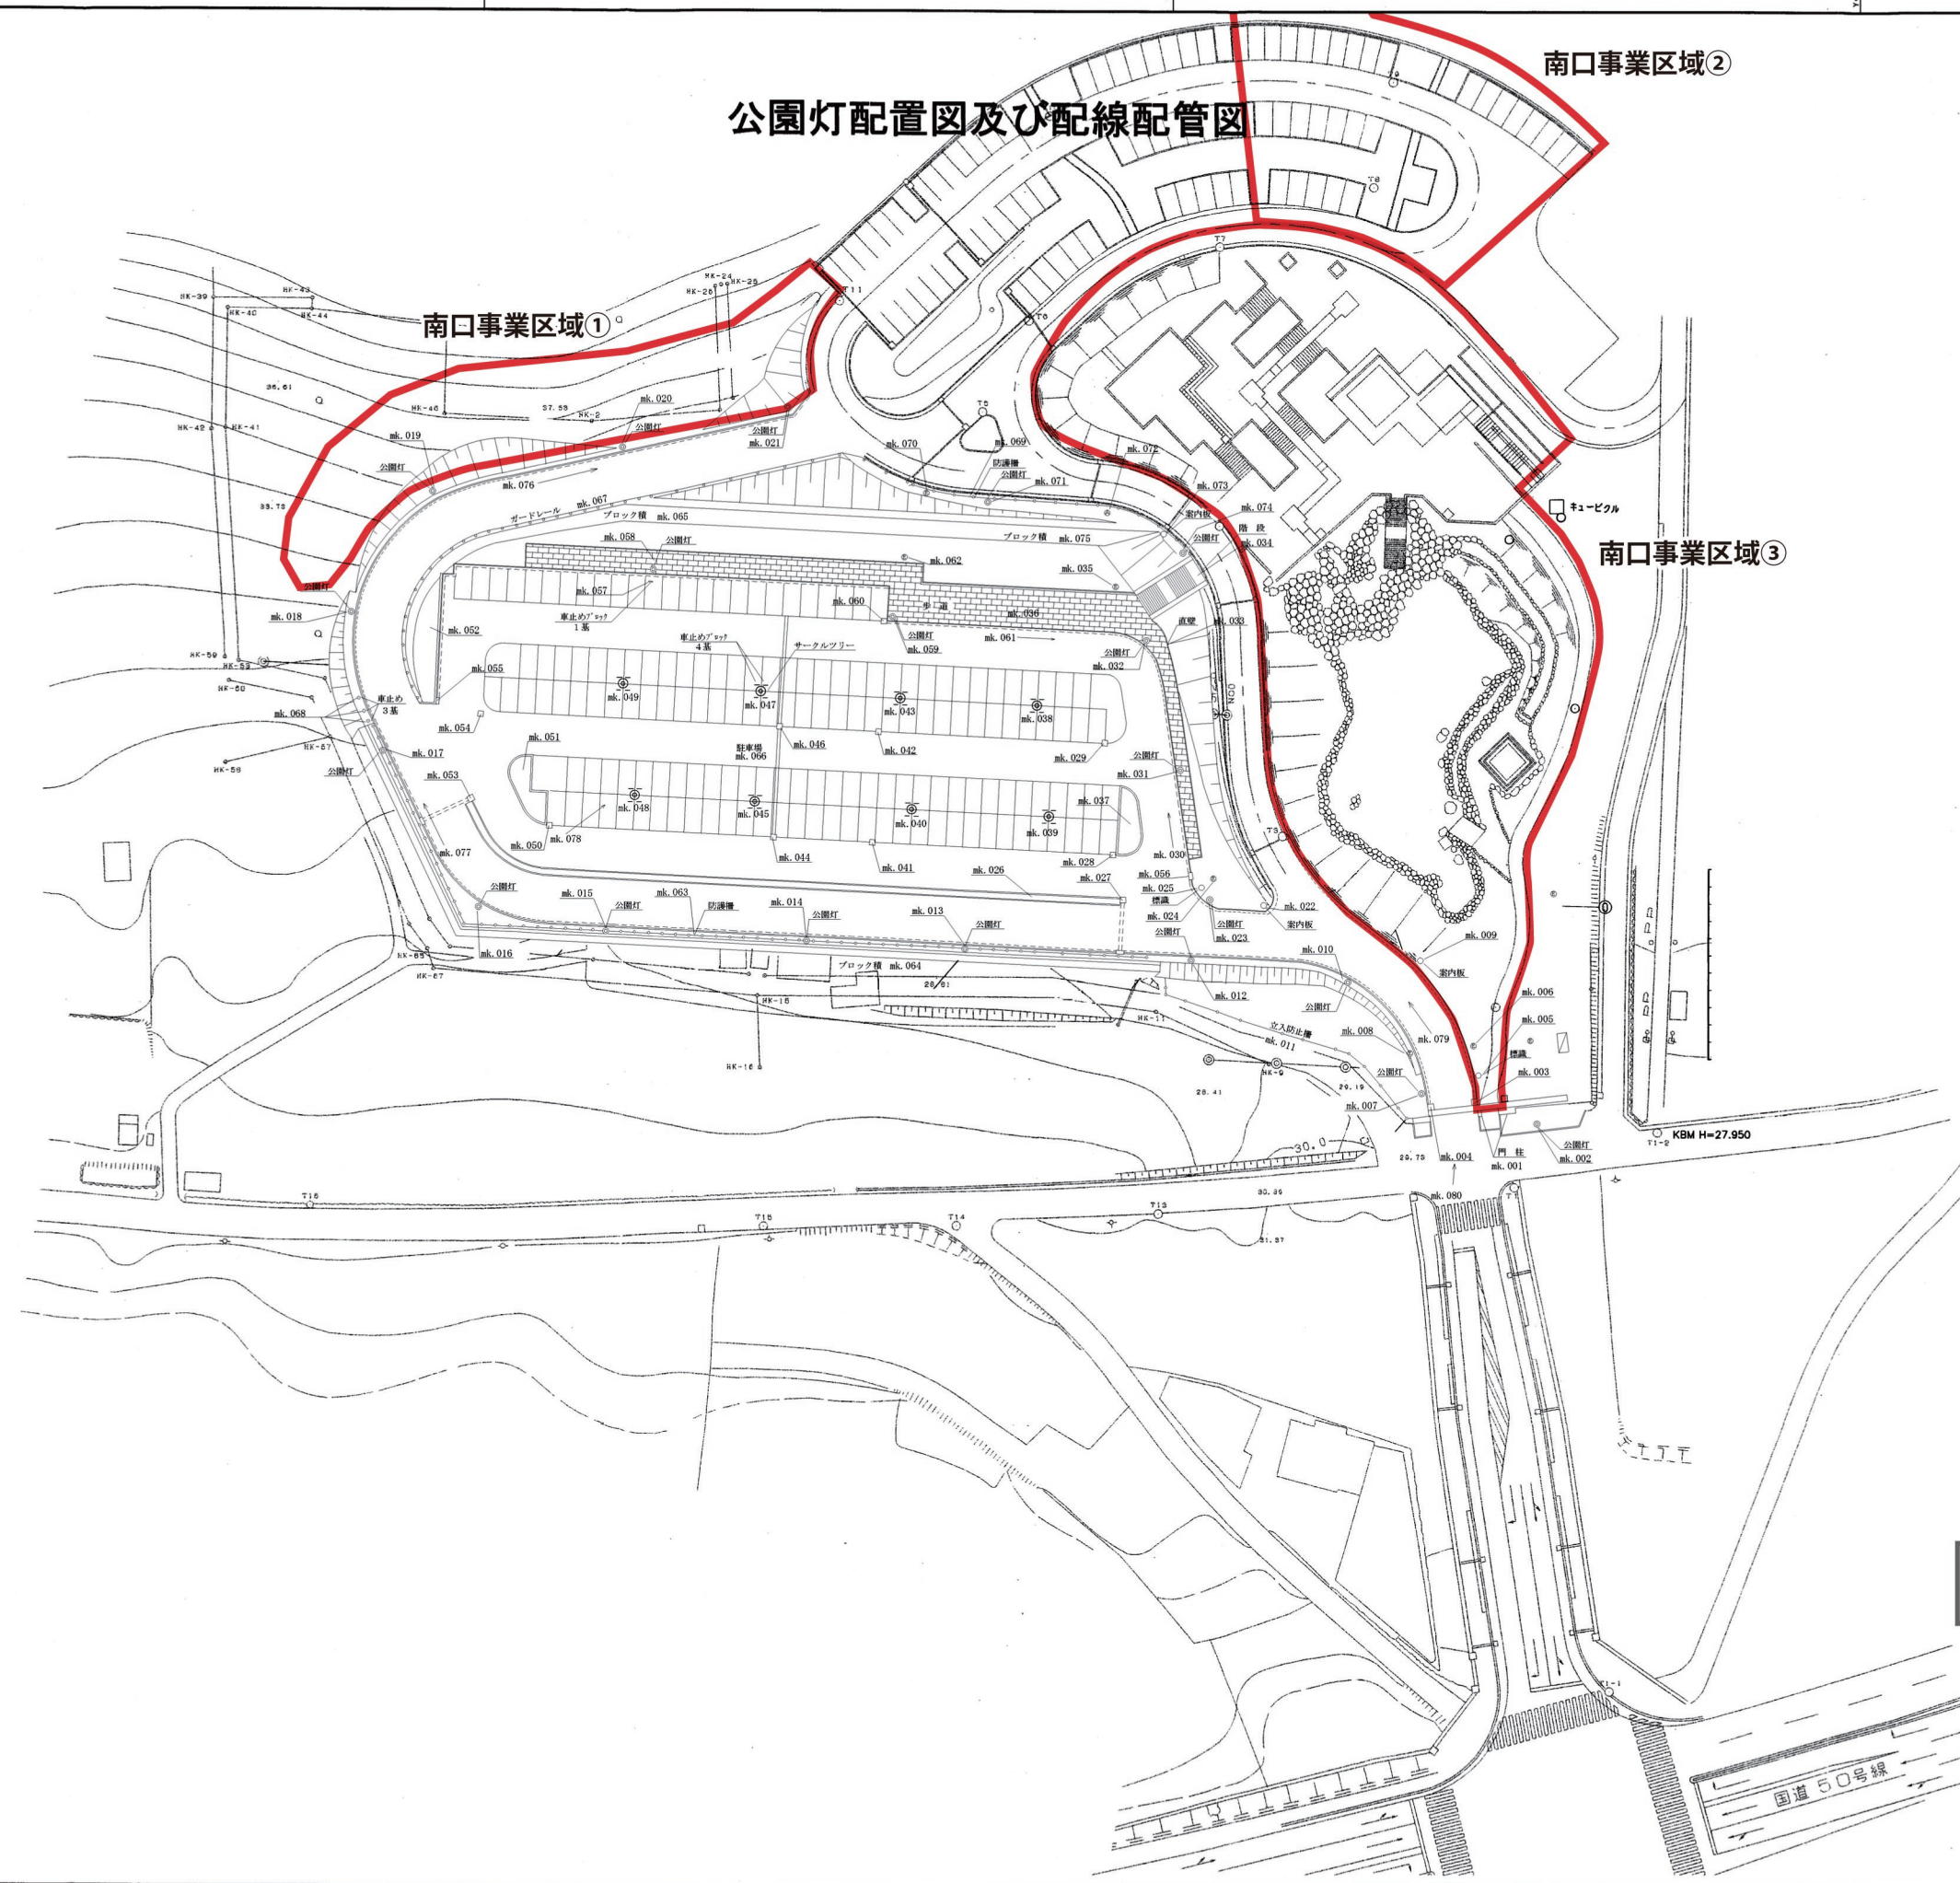

南口事業区域

事業年度	平成 13 年度
工事名	国庫補助公園 工事
公園名	みかも山公園(南入口ゾーン)
工事箇所	下都賀 藤岡 大田和
図面番号	2 葉中之 1

