


掲載予定場所

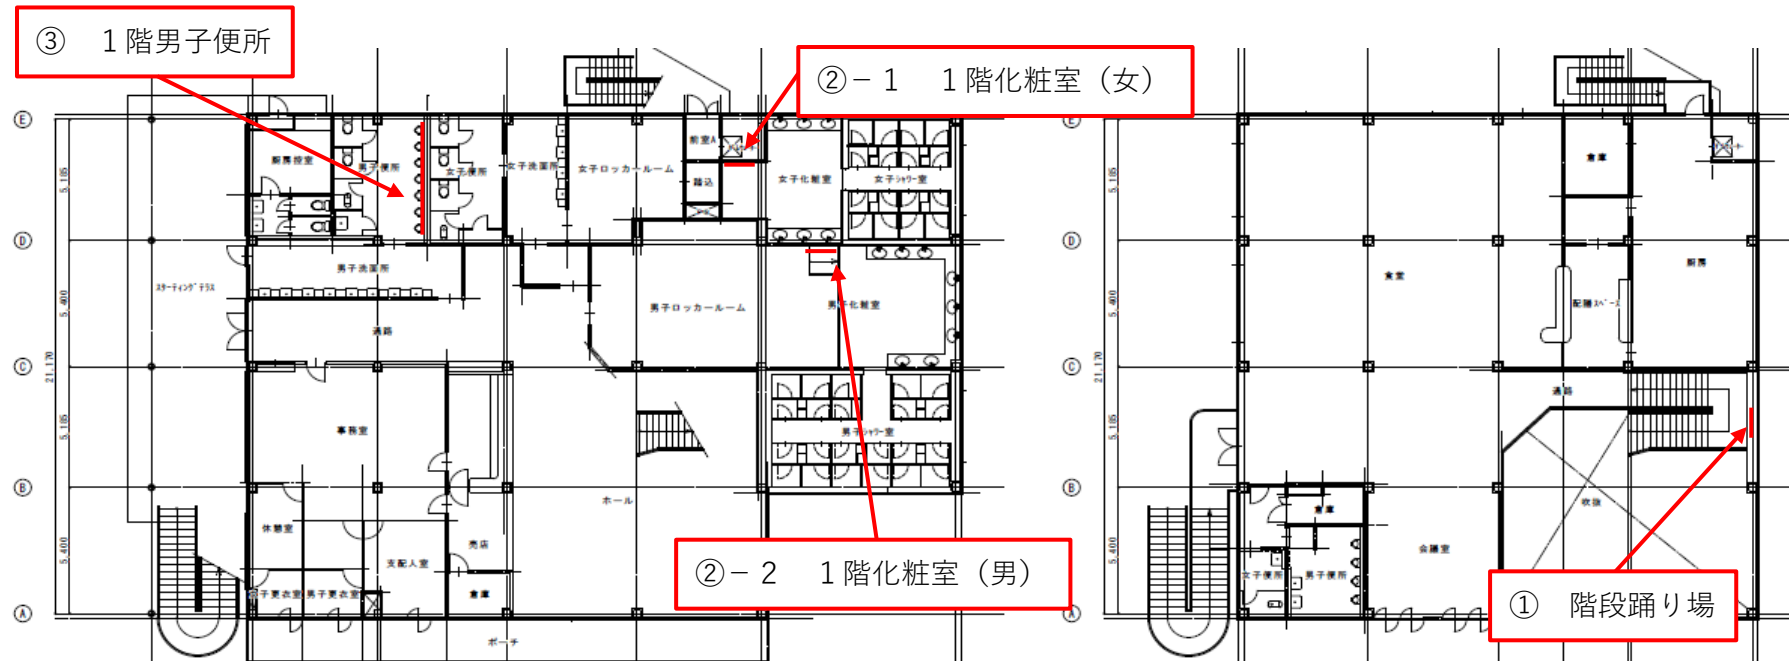

掲載場所

① 階段踊り場




掲載場所

②-1 1階化粧室(女)



掲載場所

②-2 1階化粧室(男)

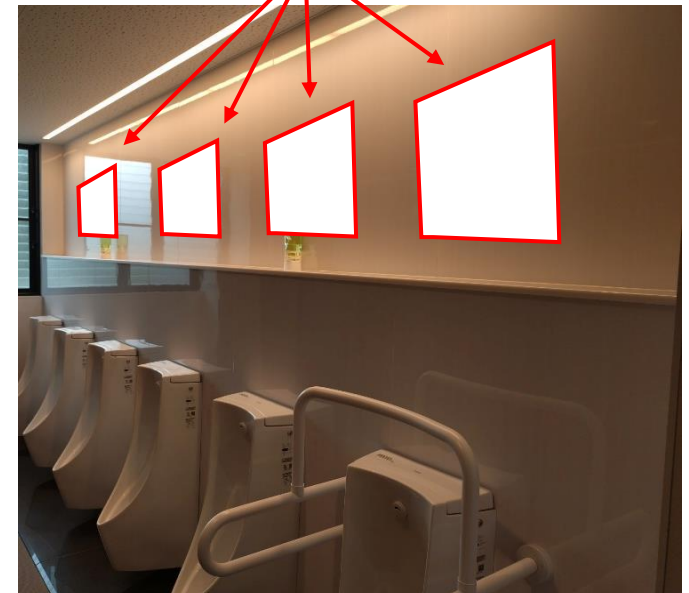

掲載場所
4箇所です1枠

③ 1階男子便所