


平 面 図

(資料-1)

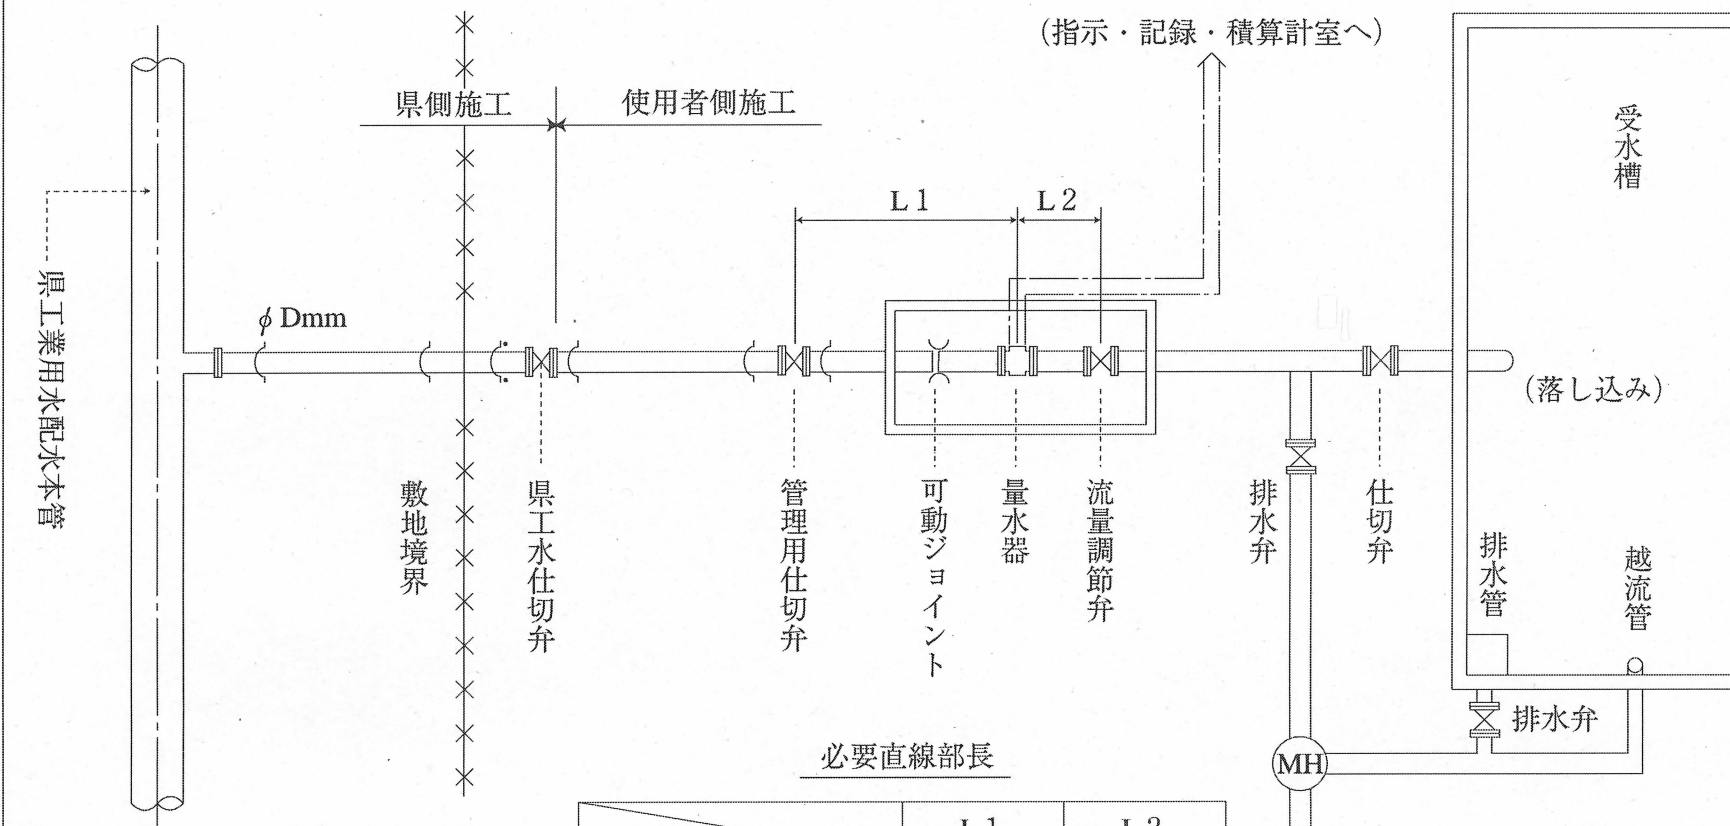


必要直線部長

	L1	L2
電磁式水道メータ	5D以上	2D以上

断面図 (地下式)


(資料-2)

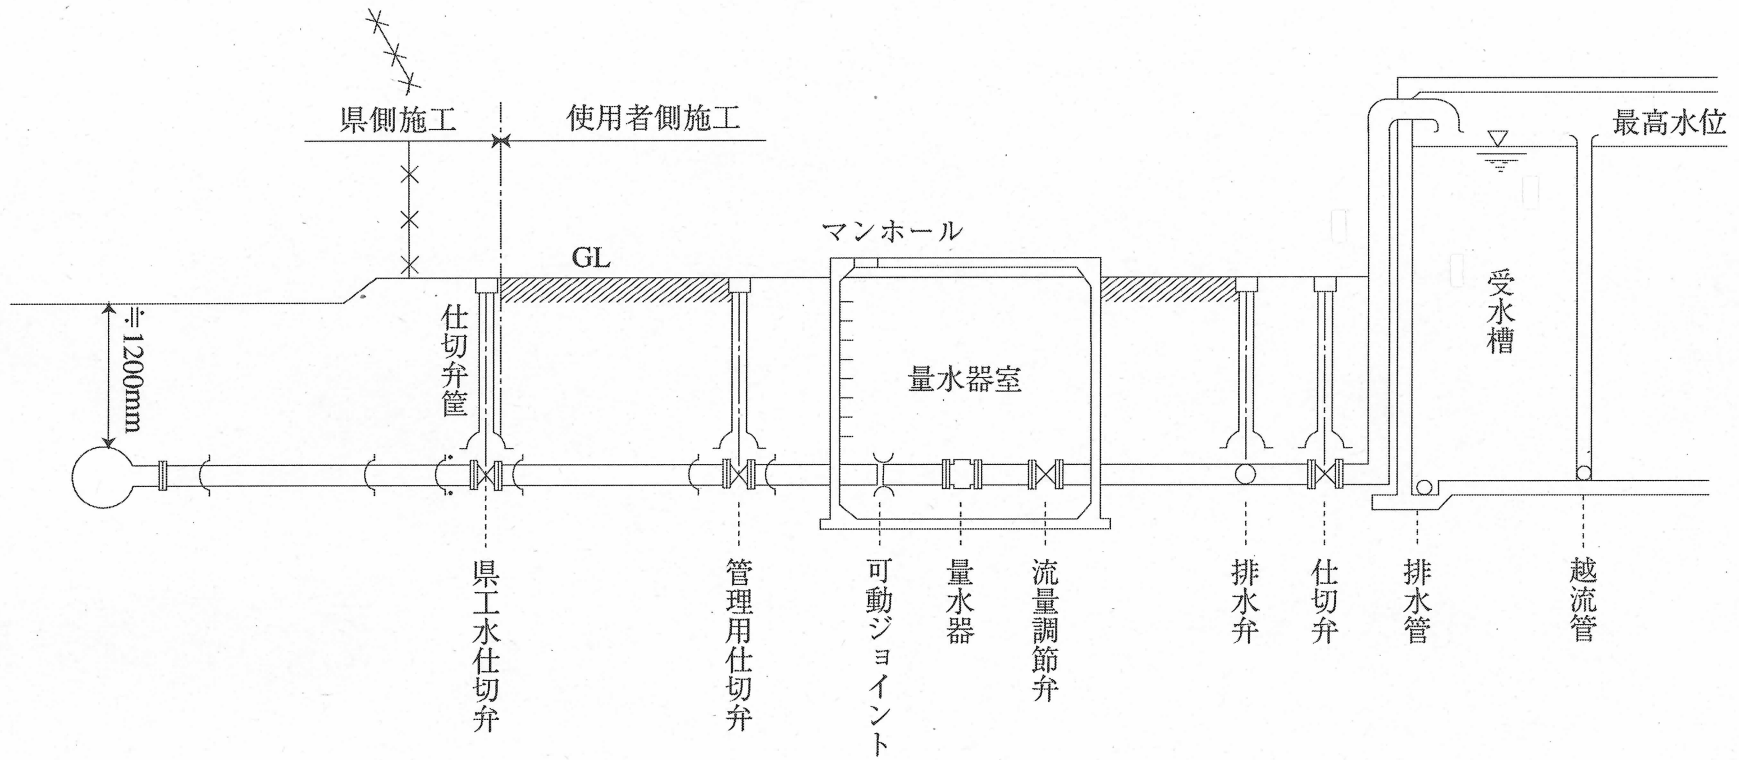

注) 地下配管部の凍結防止深さは、最低600mmとする。

断面図 (地上式)

(資料-3)

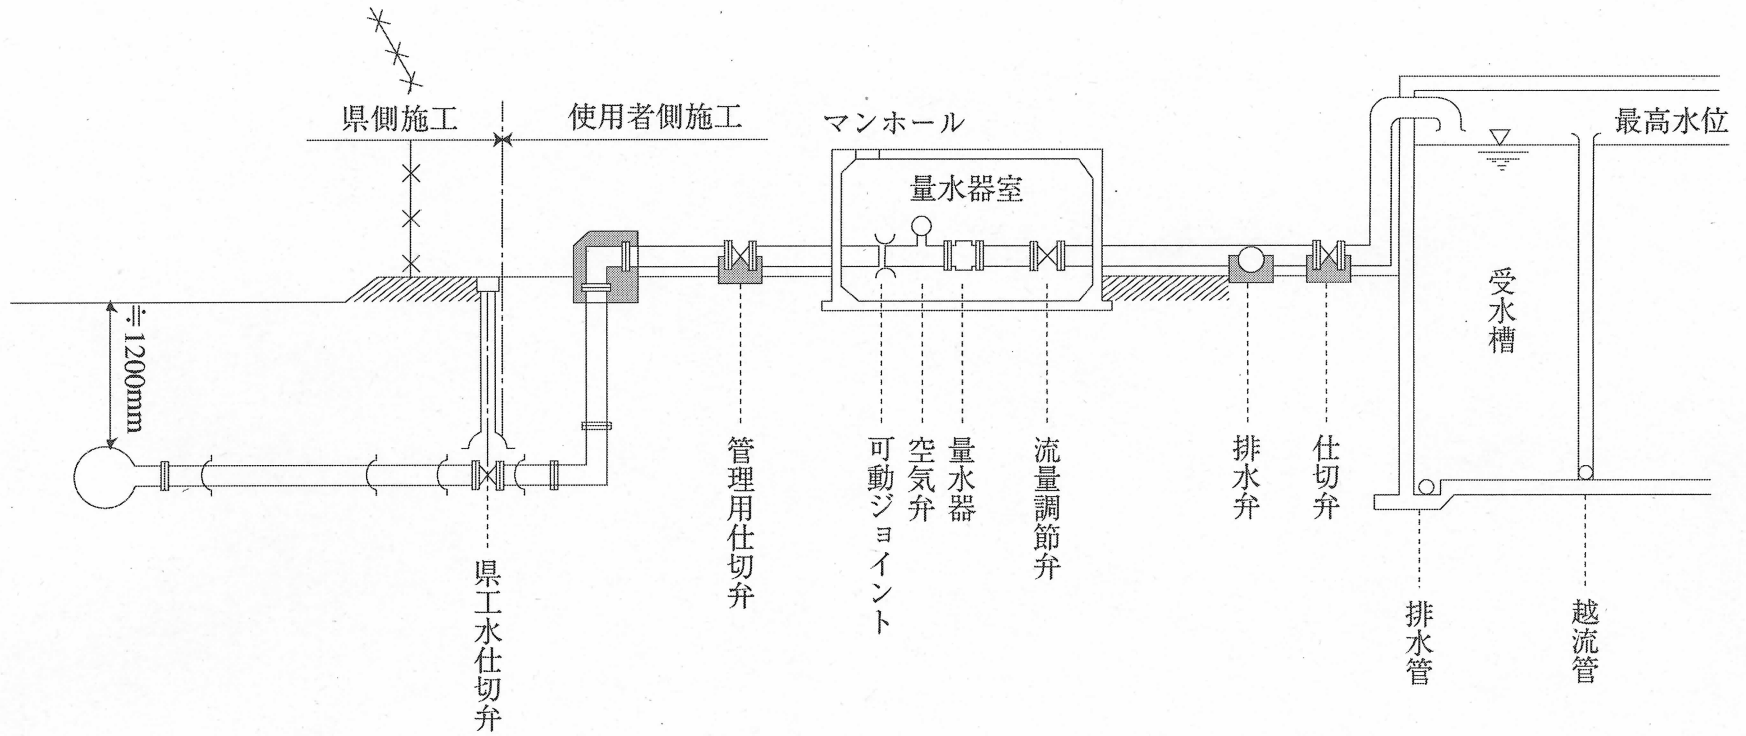

注) 地上配管部には、防寒対策を施し、空気弁を設けること。