主要地方道（64）宇都宮向田線　道路現況平面図

図番 ／

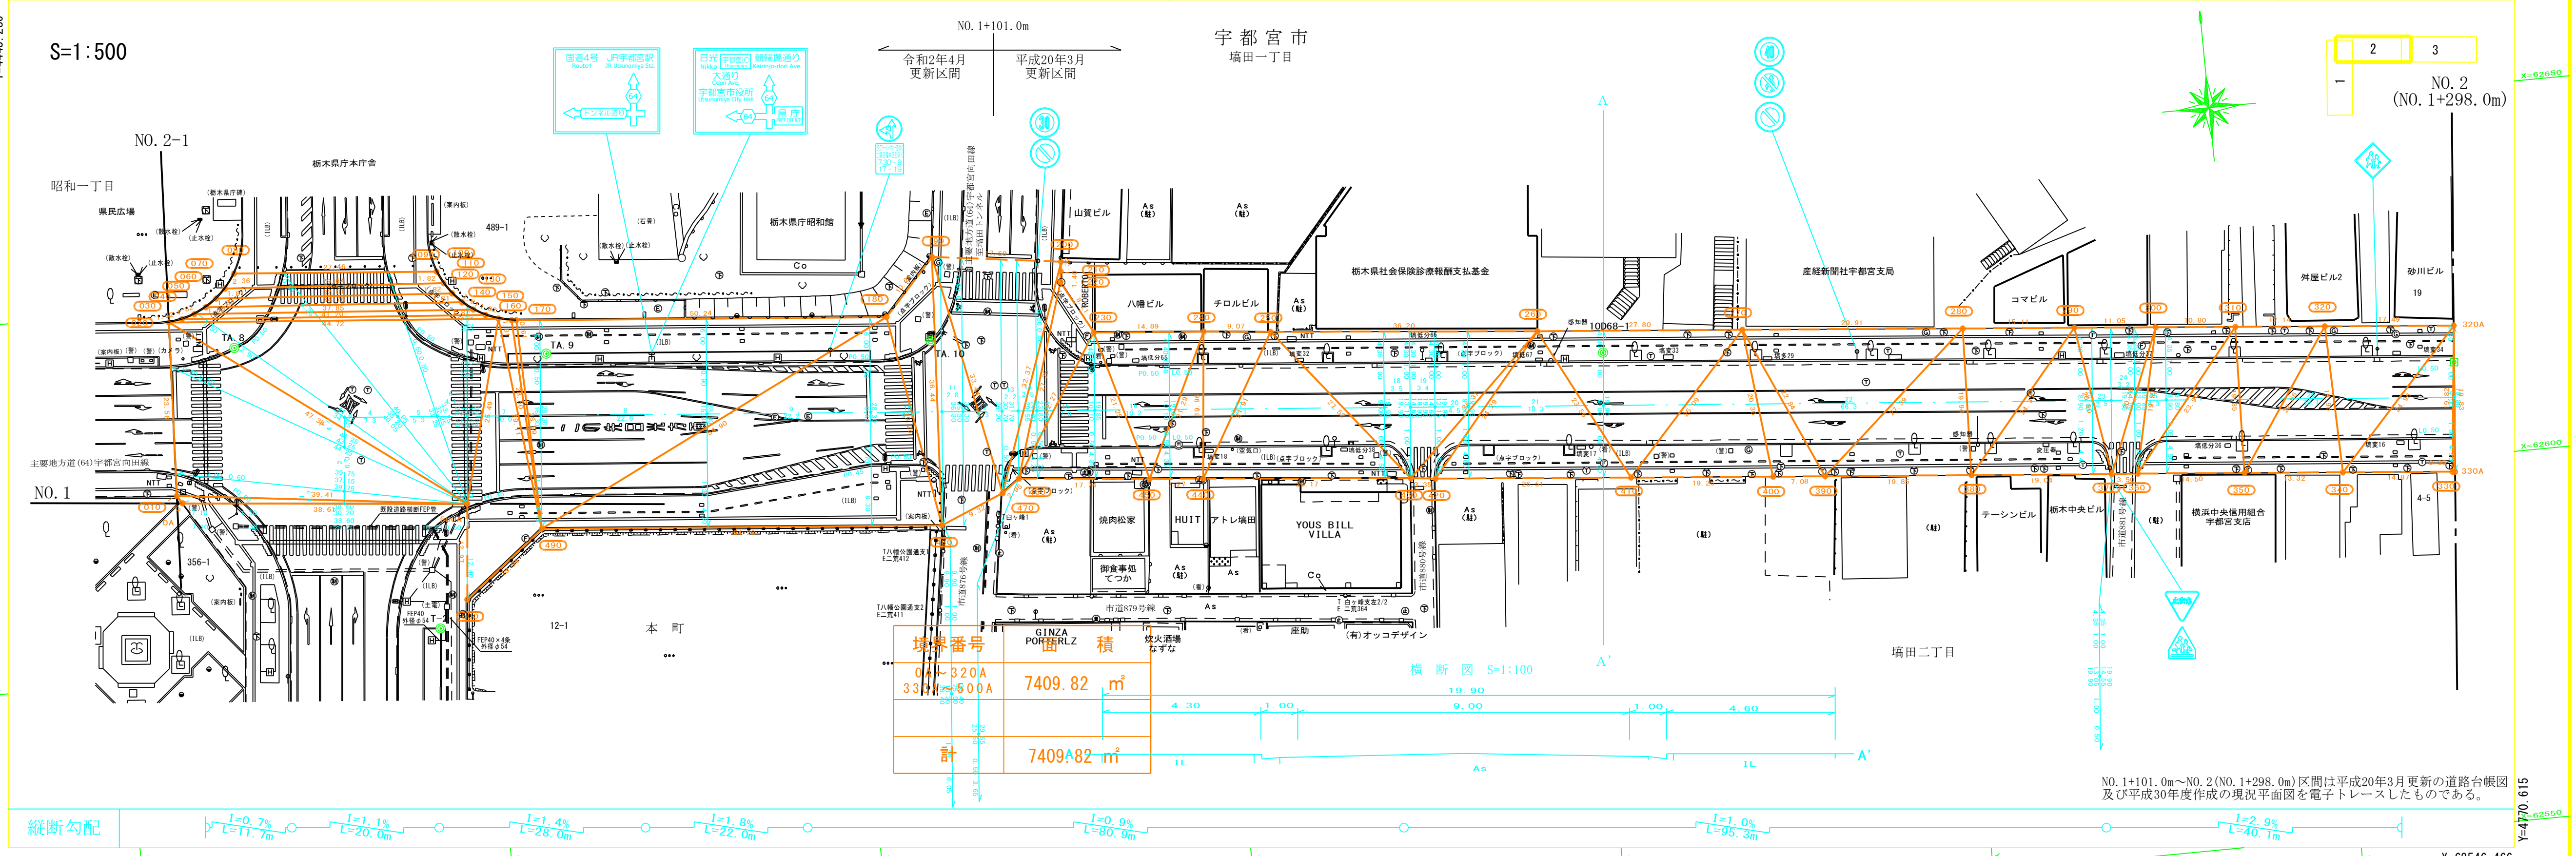
X=62693.710
Y=4443.286
S=1:500
NO.1+101.0m
令和2年4月
更新区間
平成20年3月
更新区間
宇都宮市
塙田一丁目
NO.2
(NO.1+298.0m)
2
3
1
NO.2-1
昭和一丁目
県民広場
栃木県庁本庁舎
489-1
栃木県庁昭和館
山賀ビル
八幡ビル
チロルビル
栃木県社会保険診療報酬支払基金
産経新聞社宇都宮支局
コマビル
舛屋ビル2
砂川ビル
主要地方道(64)宇都宮向田線
NO.1
TA.9
TA.10
356-1
12-1
本町
市道876号線
市道879号線
焼肉松家
御食事処
てつか
HUIT
アトレ塙田
YOUS BILL
VILLA
GINZA
PORTERLZ
炊火酒場
なずな
(有)オッコデザイン
テーシンビル
栃木中央ビル
横浜中央信用組合
宇都宮支店
塙田二丁目
4-5
横断図 S=1:100
4.30
1.00
10.90
9.00
1.00
4.60
A
A'
縦断勾配
I=0.7%
L=17.7m
I=1.1%
L=20.0m
I=1.4%
L=28.0m
I=1.8%
L=22.0m
I=0.9%
L=80.9m
I=1.0%
L=95.3m
I=2.9%
L=40.1m
X=62546.466
Y=4770.615

境界番号	面　積
0A～320A 330A～500A	7409.82 ㎡
計	7409.82 ㎡

NO.1+101.0m～NO.2(NO.1+298.0m)区間は平成20年3月更新の道路台帳図及び平成30年度作成の現況平面図を電子トレースしたものである。

作成	
年月	

更新	
H10年3月	株式会社中央測工
H20年3月	株式会社ニッコー
R2年4月	東亜サーベイ株式会社