


馬頭最終処分場 事業区域と埋立地の選定

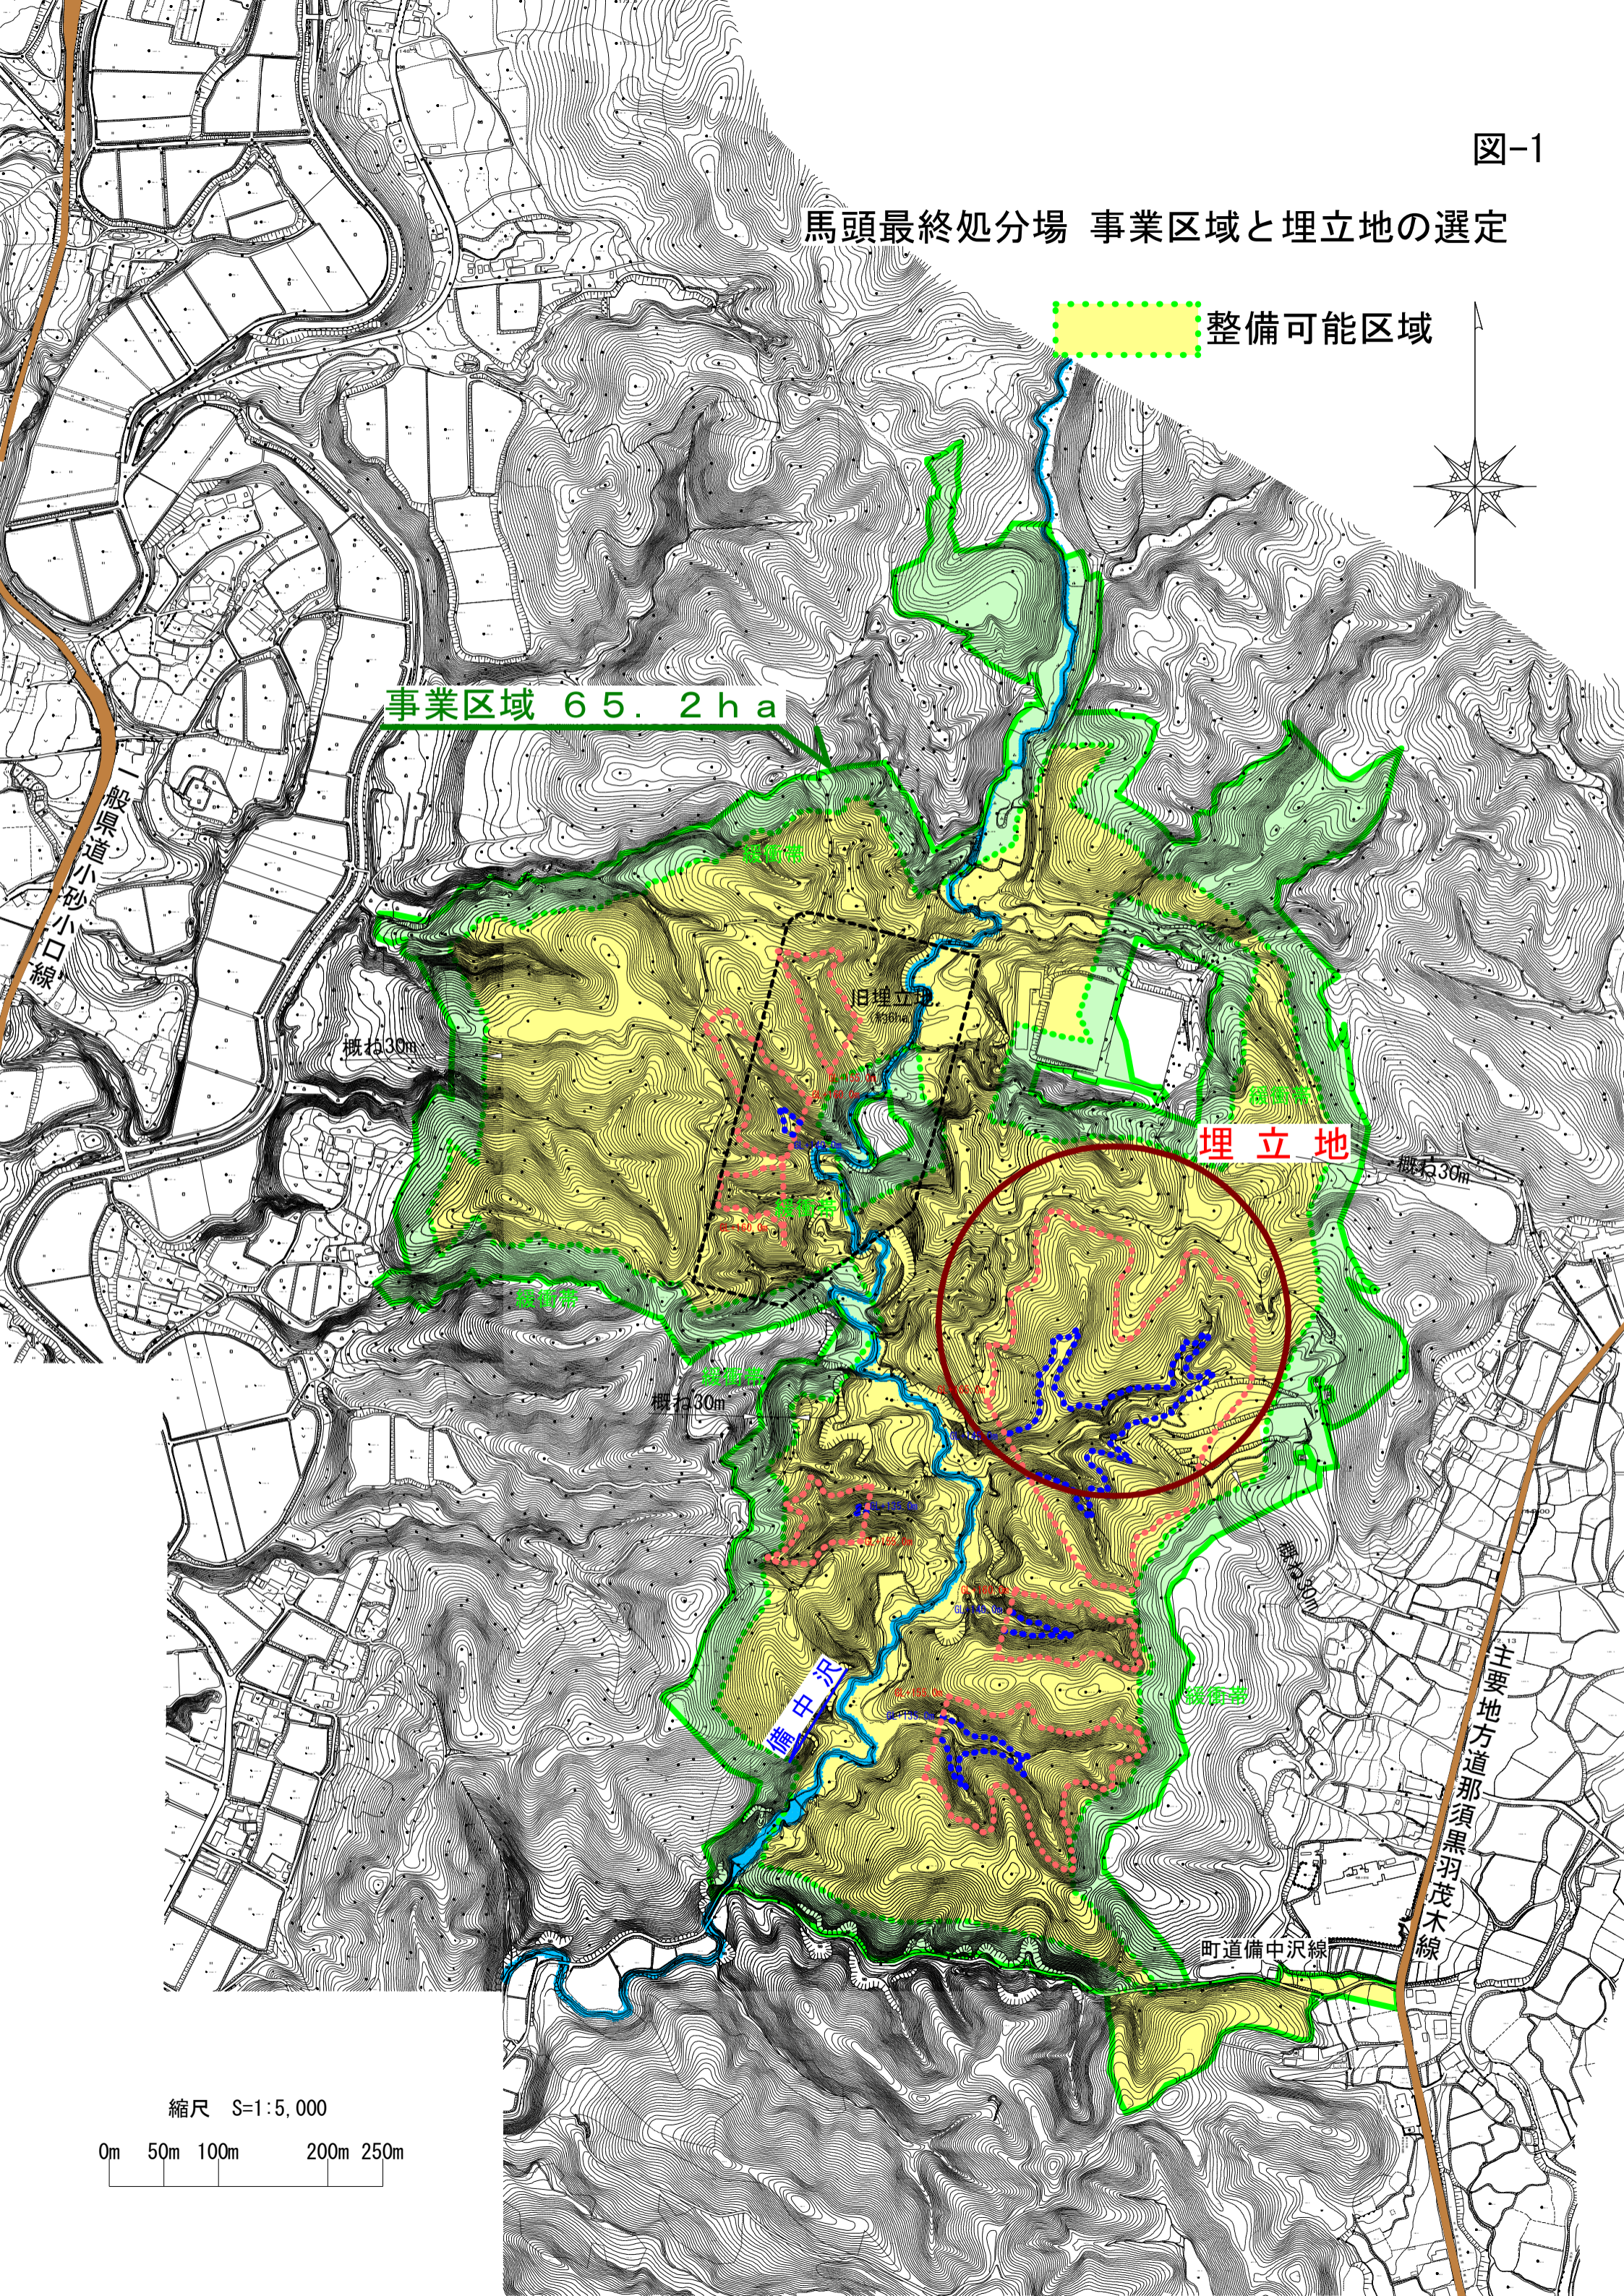

縮尺 S=1:5,000

