


馬頭最終処分場 計画平面図

S=1:2,500

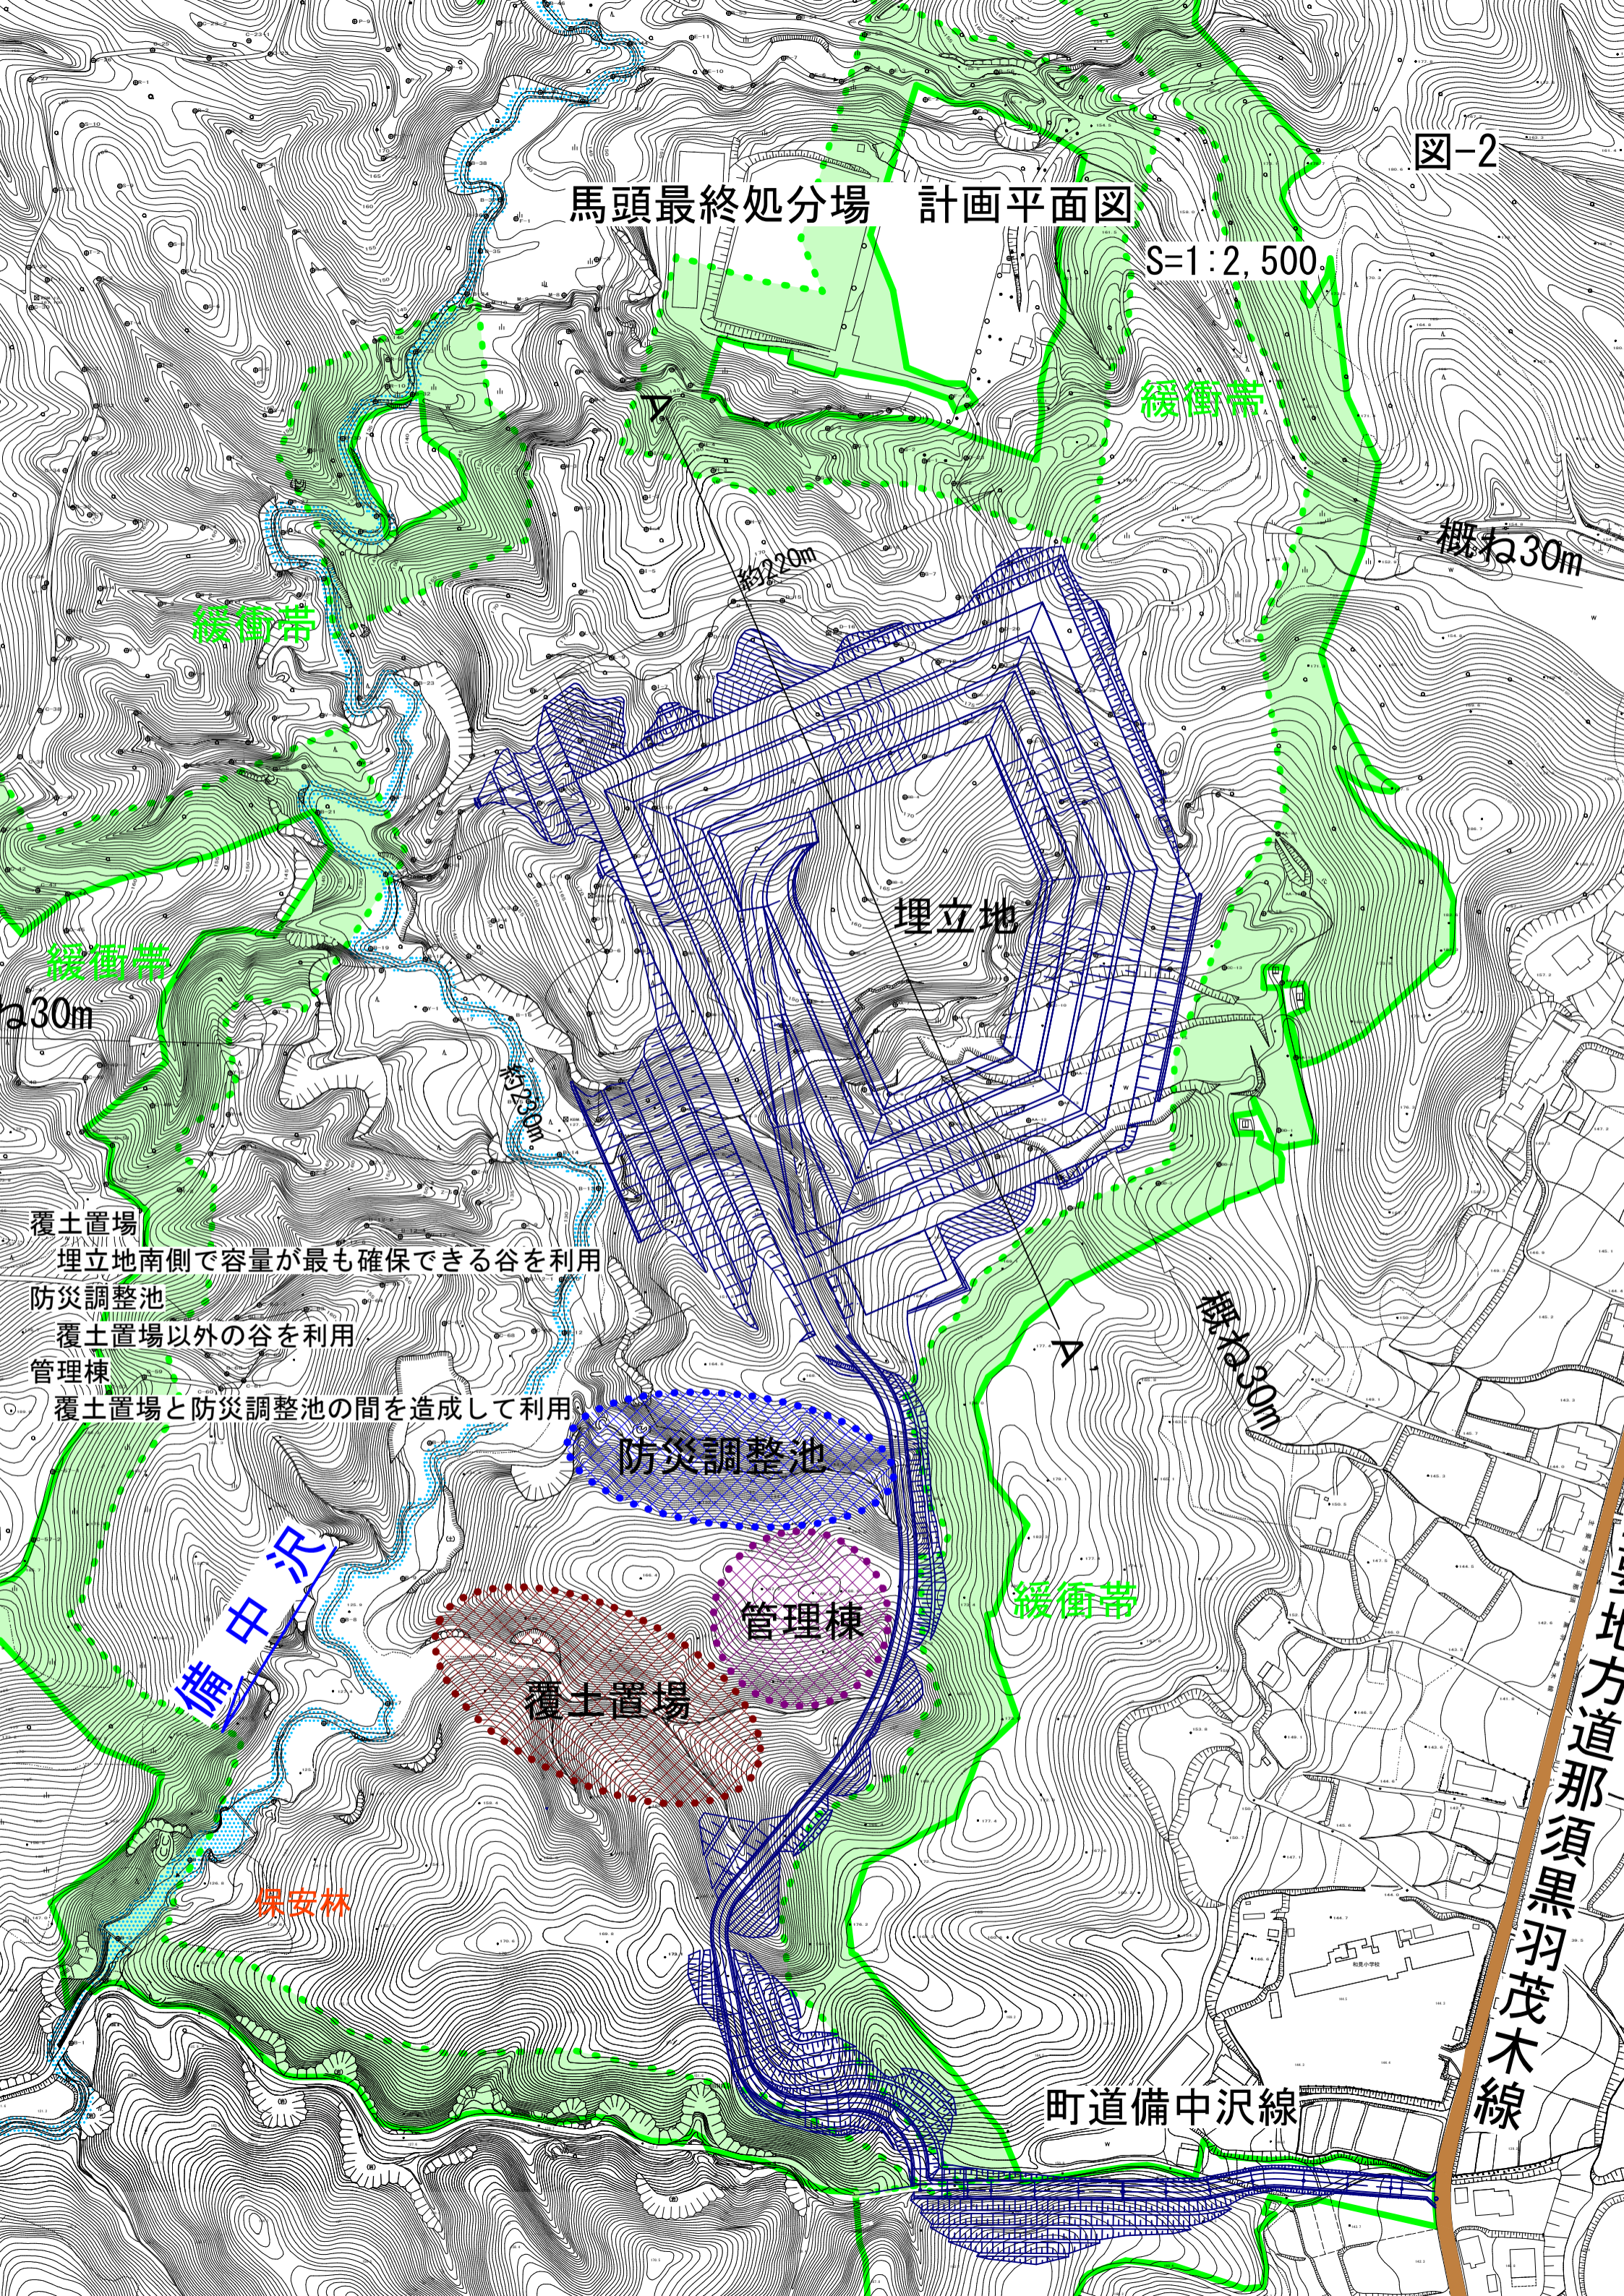

緩衝帯

緩衝帯

概ね30m

約20m

埋立地

緩衝帯

約30m

- 覆土置場
埋立地南側で容量が最も確保できる谷を利用
- 防災調整池
覆土置場以外の谷を利用
- 管理棟
覆土置場と防災調整池の間を造成して利用

防災調整池

概ね30m

中沢線

管理棟

覆土置場

緩衝帯

保安林

町道備中沢線

那須黒羽茂木線