




栃木県は『ICT活用工事※』に取り組んでいます。


ICT活用工事 概要

- ◇工事名: 築堤工事 荒川(塩谷)その2(安全川補)
- ◇発注方式: 発注者指定型
- ◇工事内容: 掘削工、築堤盛土工、法面整形工
- ◇工期: 平成30(2018)年10月17日
～平成31(2019)年3月25日
- ◇請負者: 渡邊建設株式会社


位置図

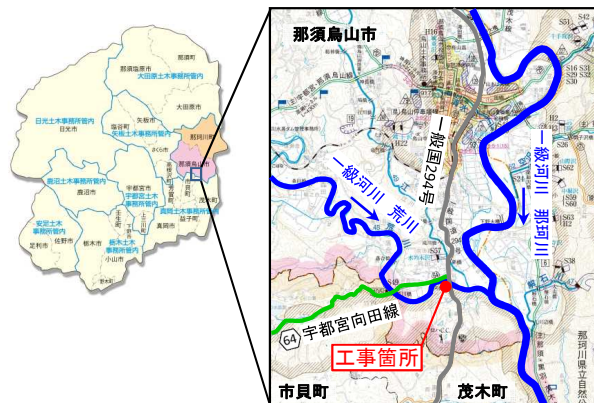

平面図

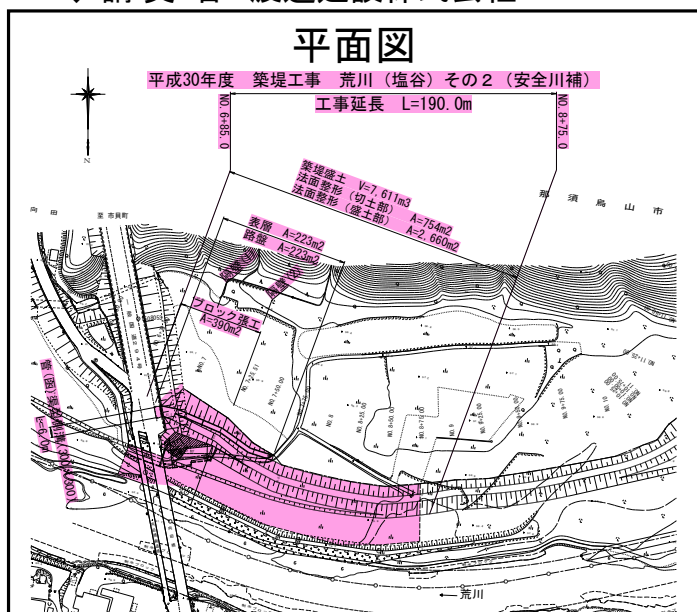

標準横断面図

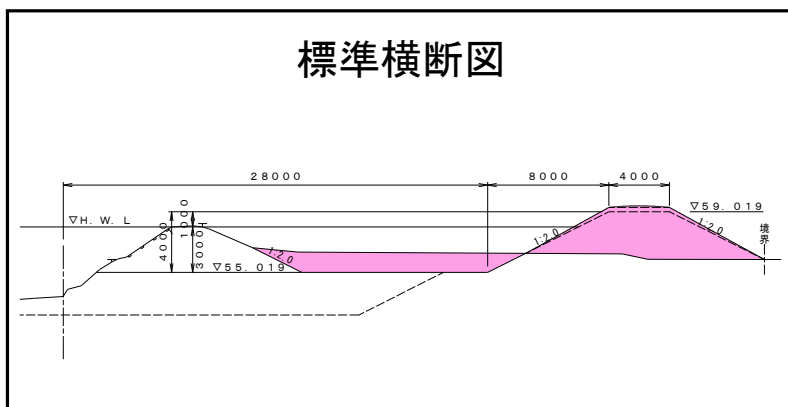

ICT活用施工実施工程表

工程	種別	細別	単位	数量	10月		11月		12月		1月		2月		3月		
					10	20	10	20	10	20	10	20	10	20	10	20	
準備工	計画・除草		式	1.0													
準備工	測量	3次元測量・3次元データ作成	式	1.0													
河川土工	掘削工	3DNCバックホウ0.7m3	m ³	3,140.0													
		法面工(切土部)	3DNCバックホウ0.7m3	m ³	754.0												
	築堤盛土工	法面工(盛土部)	3DNCバックホウ0.7m3	m ³	2,660.0												
		築堤盛土工	3DNCブルドーザーD37PXI	m ³	6,560.0												
測量	出来形管理	ICT出来形測量	式	1.0													

※工程表に変更が生じた場合は、その都度更新します。

◆見学受入れ日のお知らせ◆

- ・築堤盛土工 (ICT)
- 2/27(水) AM9:30～
- ※当初、2/28としていましたが、悪天候が予想されるため、前倒しで開催します(2/25時点)

ご参加される場合は、下記の窓口へお問合せください。

お問合せ先

烏山土木事務所 整備部

TEL 0287-83-1317

栃木県i-Construction推進県部会事務局(県庁技術管理課内)

TEL 028-623-2421



※栃木県i-Construction推進県部会のHPでは、i-Constructionの取組みについて紹介しています

とちアィン



検索