




栃木県の建設現場の生産性向上に向けた取り組み

栃木県は『ICT活用工事※』に取り組んでいます。

ICT活用工事 概要

- ◇工事名: 道路改良工事 119号その3(快安道補)
- ◇発注方式: 発注者指定型
- ◇工事内容: バイパス整備工事の掘削・盛土工事
- ◇工期: 平成30年7月6日～平成31年1月25日
- ◇請負者: 有限会社 サンエイ工業


計画平面図

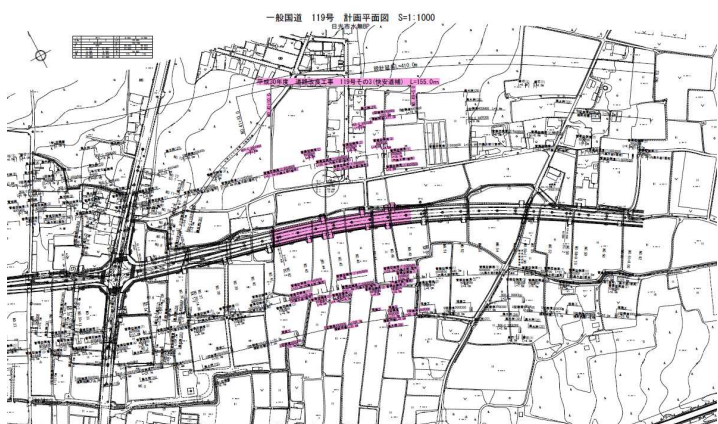

位置図



標準横断面図

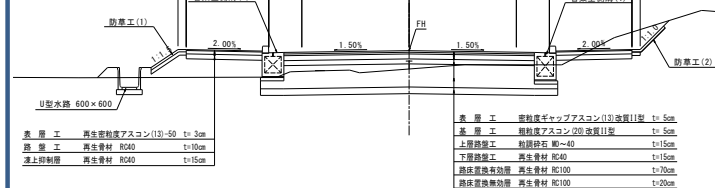

◆見学可能日のお知らせ◆

◇ICT活用工事の概要紹介
(平成31年1月15日)
水無BPで実施した、ICT活用工事
(設計データの3次元化、UAV測量、
ICT土工、ICT出来形管理等)を題材に、
事例紹介等の研修会を実施します。

工程の進捗により、日程は変更される
場合があります。

参加希望される場合は、下記の窓口
へ事前にお問合せください。

種別	3月	4月	5月	6月	7月
準備工	■				
UAV測量		■			
平面図3次元化		■			
ICT土工 (掘削・路床盛土)			■		
路床置換工				■	
車道路盤工				■	
管渠型側溝工				■	
舗装工					■

※工程表に変更が生じた場合は、その都度更新します。

お問合せ先

日光土木事務所 整備部整備第二課

TEL 0288-53-1217

栃木県i-Construction推進県部会事務局(県庁技術管理課内)

TEL 028-623-2421



※栃木県i-Construction推進県部会のHPでは、i-Constructionの取り組みについて紹介しています

とちアイコン



検索

※『ICT活用工事』とは、国土交通省が推進している「i-Construction」の一環として、建設現場における生産性を向上のため、ICT(情報通信技術)を測量、設計、施工、検査の全工程に導入する工事です。