栃木県の建設現場の生産性向上に向けた取り組み

栃木県は『ICT活用工事※』に取り組んでいます。

ICT活用工事　概要

◇工　事　名：河道掘削工事　思川その1（安全川補）
◇発注方式：施工者希望型
◇工事内容：河道の掘削工事
◇工　　期：平成29年10月26日～平成30年4月23日
◇請 負 者：（株）松本組

位置図

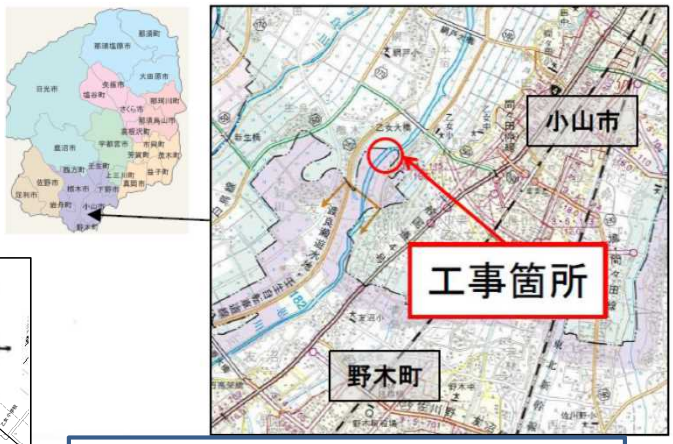

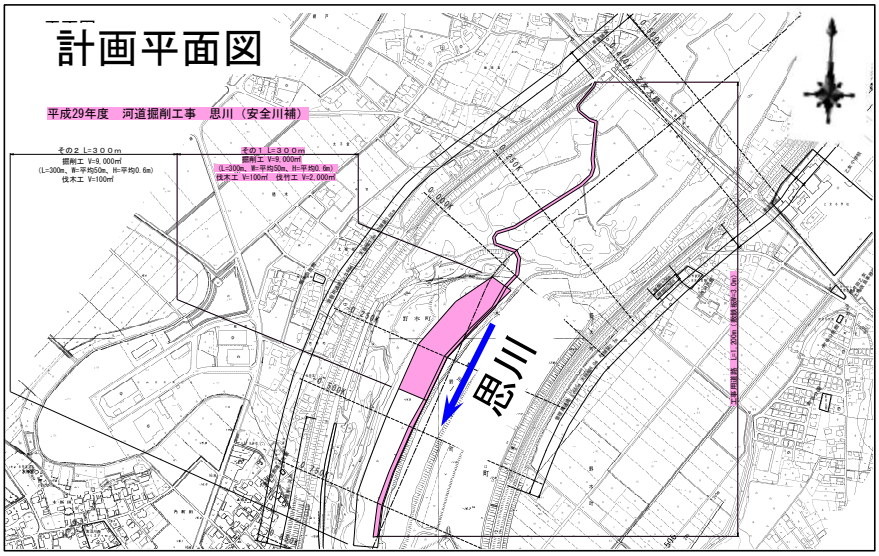

標準横断図

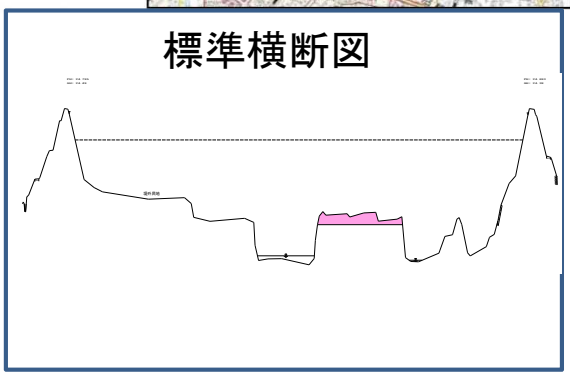

簡略工程表

	11 月	12 月	1 月	2 月	3 月
準 備 工	━━━━	━━━━			
3次元測量		━			
掘 削 工			━━━━	━━━━	━━━━
出来形測量					━

※工程表に変更が生じた場合は、その都度更新します。

◆見学会のお知らせ◆

3次元測量：12/11（月）済
掘削工　　：2/22（木）済
（ICT土工の説明、建機の試乗等）

出来型計測：3/15（木）AM
（予備日3/16）
工程の進捗により、日程は変更される場合があります。

参加希望される場合は、下記の窓口へ事前にお問合せください。

※『ICT活用工事』とは、国土交通省が推進している「i-Construction」の一環として、建設現場における生産性を向上のため、ICT（情報通信技術）を測量、設計、施工、検査の全工程に導入する工事です。

お問合せ先

栃木土木事務所　整備部整備第二課　　TEL　0282-23-3434

栃木県i-Construction推進県部会事務局（県庁技術管理課内）　TEL　028-623-2421

※栃木県i-Construction推進県部会のHPでは、i-Constructionの取組みについて紹介しています

とちアイコン　検索