


(案)

土砂災害警戒区域等の指定の公示に係る図書(その1)

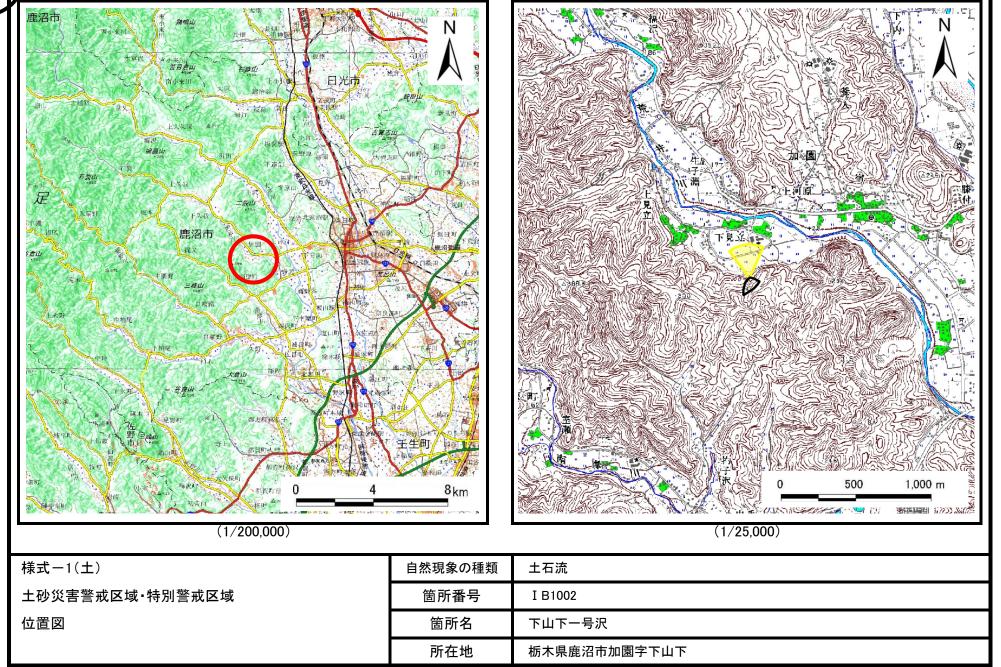

土砂災害警戒区域等の指定の公示に係る図書 (その2)

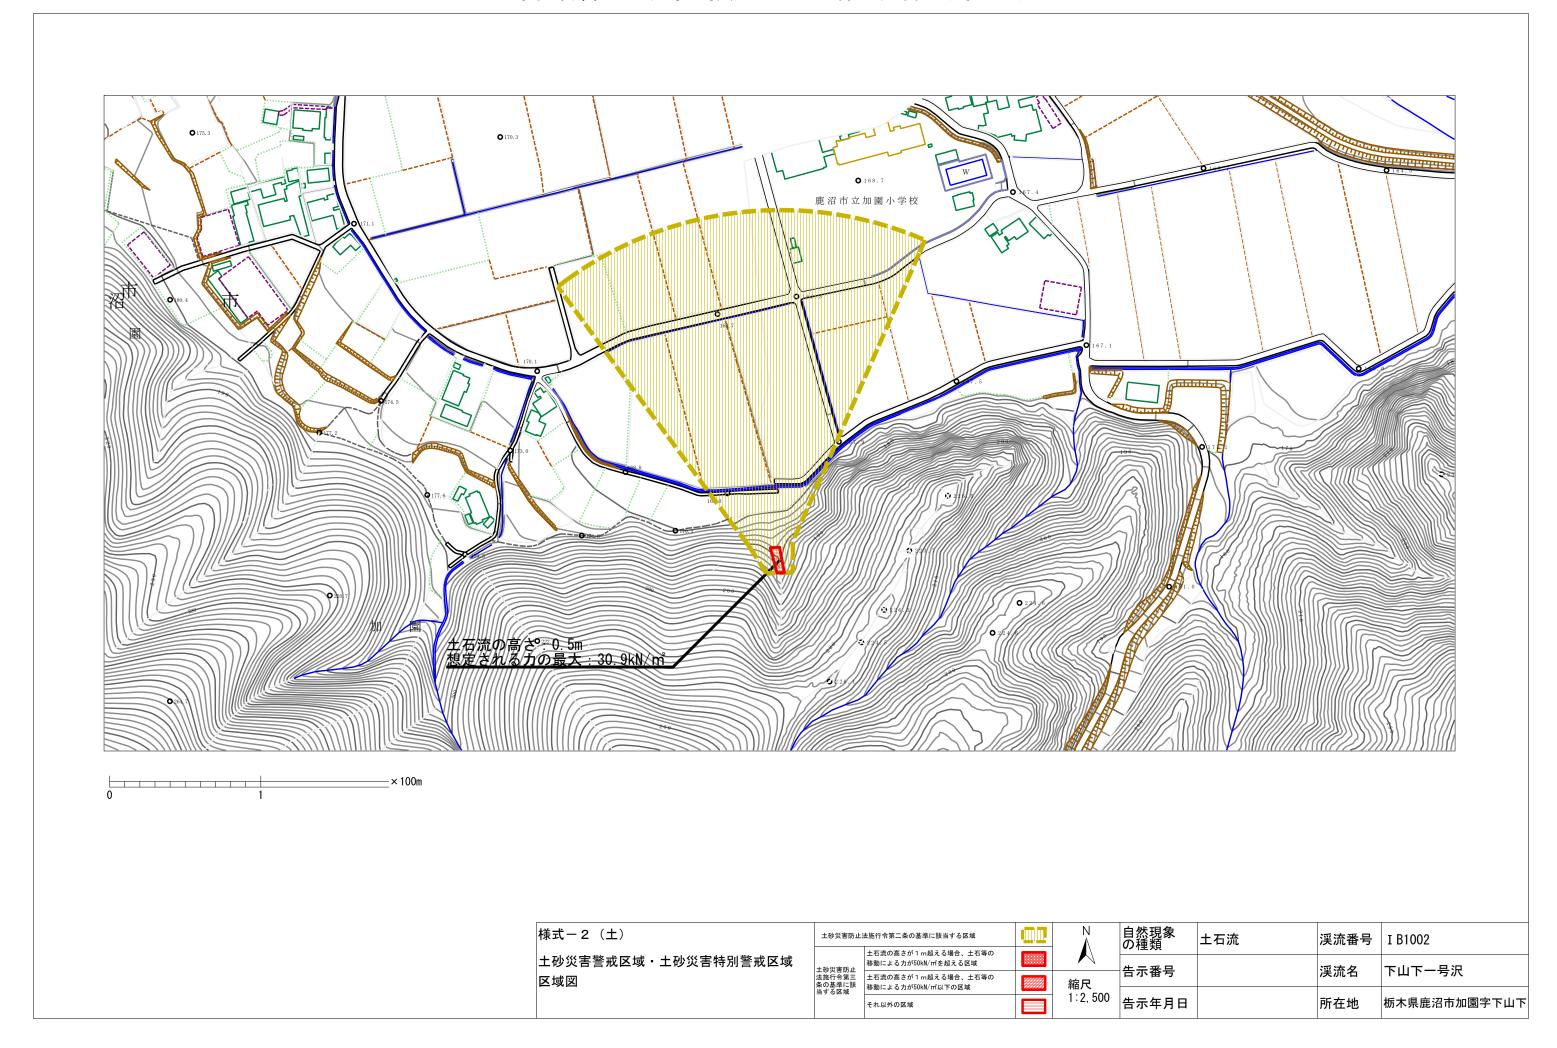

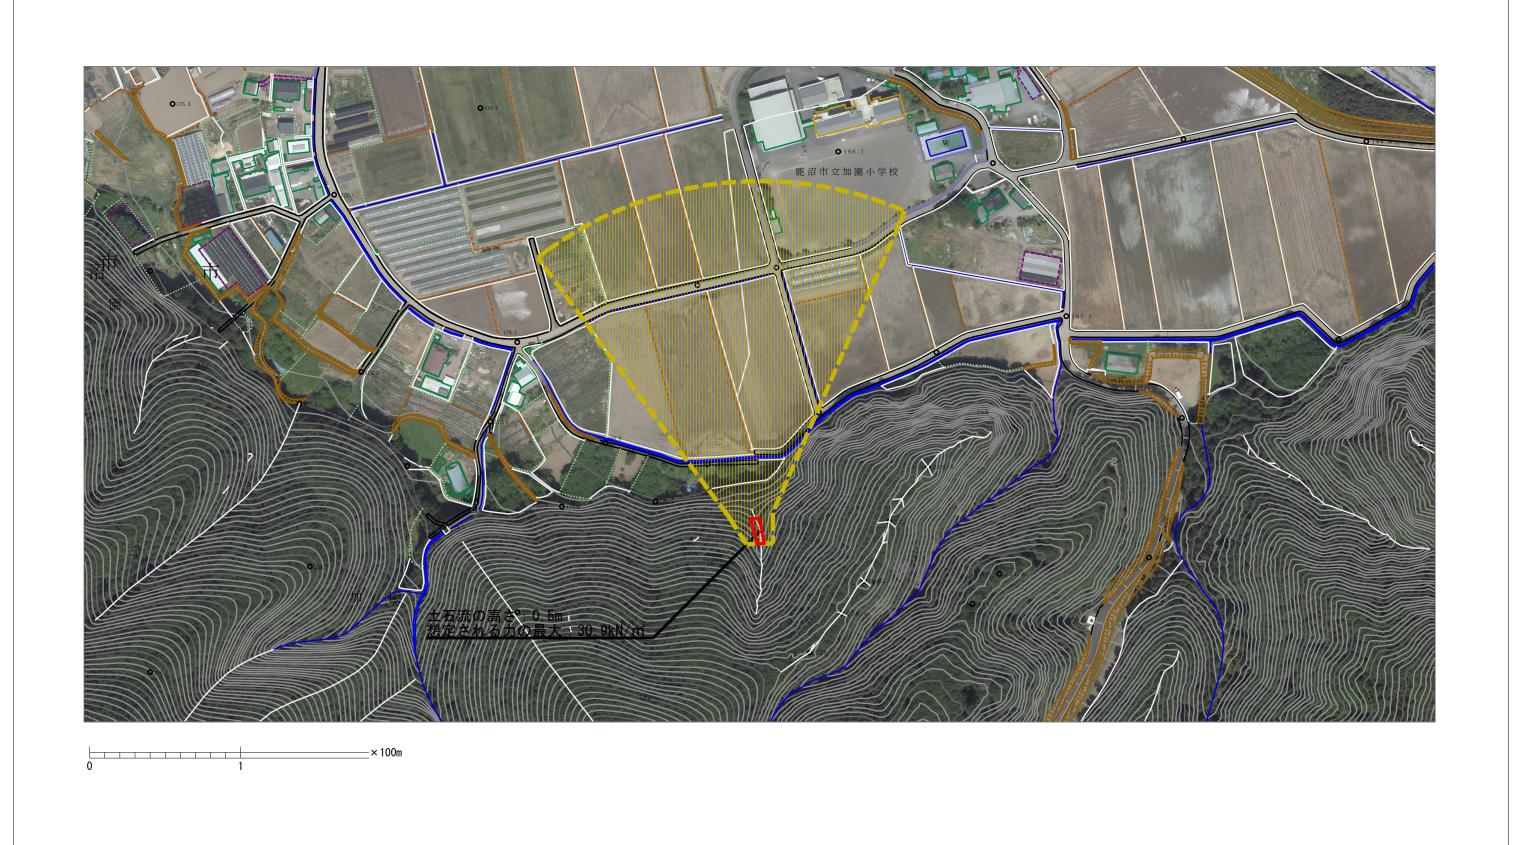

参考資料	土砂災害防止》	法施行令第二条の基準に該当する区域		N	自然現象 の種類	土石流	渓流番号	I B1002
		土石流の高さが1m超える場合、土石等の 移動による力が50kN/㎡を超える区域					ガオタ	
		土石流の高さが 1 m超える場合、土石等の 移動による力が50kN/㎡以下の区域	縮尺	縮尺	告示番号		渓流名	下山下一号沢
		それ以外の区域		1:2, 500	告示年月日		所在地	栃木県鹿沼市加園字下山下

I B1002/下山下一号沢

参考資料

横断測線の区間	土石流の力(kN/㎡)	土石流の高さ(m)	区分
0~1	30. 9	0. 5	R
1~2	16. 6	0.3	Y
2~3	16. 4	0.3	Y
3~4	15. 7	0.3	Y
4~ 5	14. 8	0.3	Y
5 ~ 6	13. 7	0.4	Y
6 ~ 7	12. 5	0.4	Y
7 ~ 8	3. 7	0.2	Y
8~9	1. 7	0.2	Y
9~10	1.1	0.2	Y
10~11	0. 7	0.2	Y
11~12	0. 5	0.2	Y
12~13	0. 2	0.3	Y
13~14	0. 1	0.4	Y
14~15	0. 0	0.0	Y

横断測線の区間	土石流の力(kN/㎡)	土石流の高さ(m)	区分