



土砂災害警戒区域等の指定の公示に係る図書（その1）

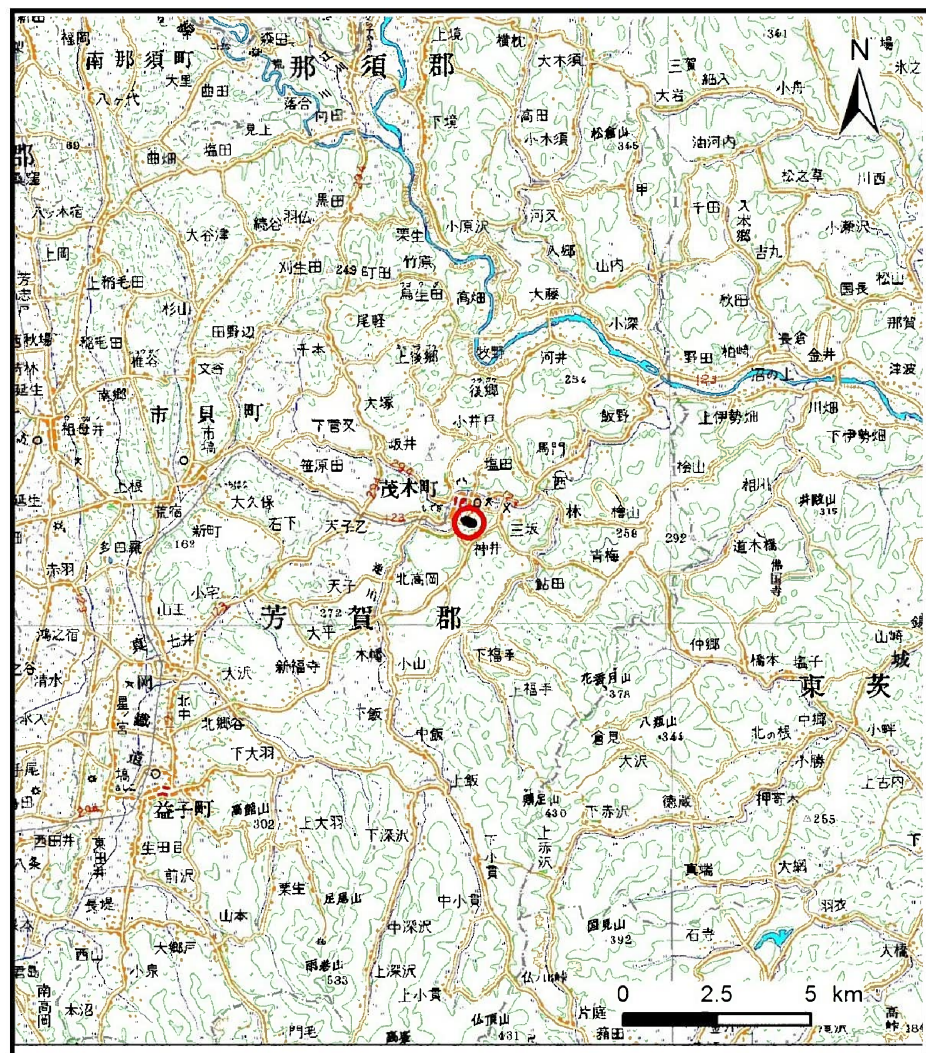

(1/200,000)

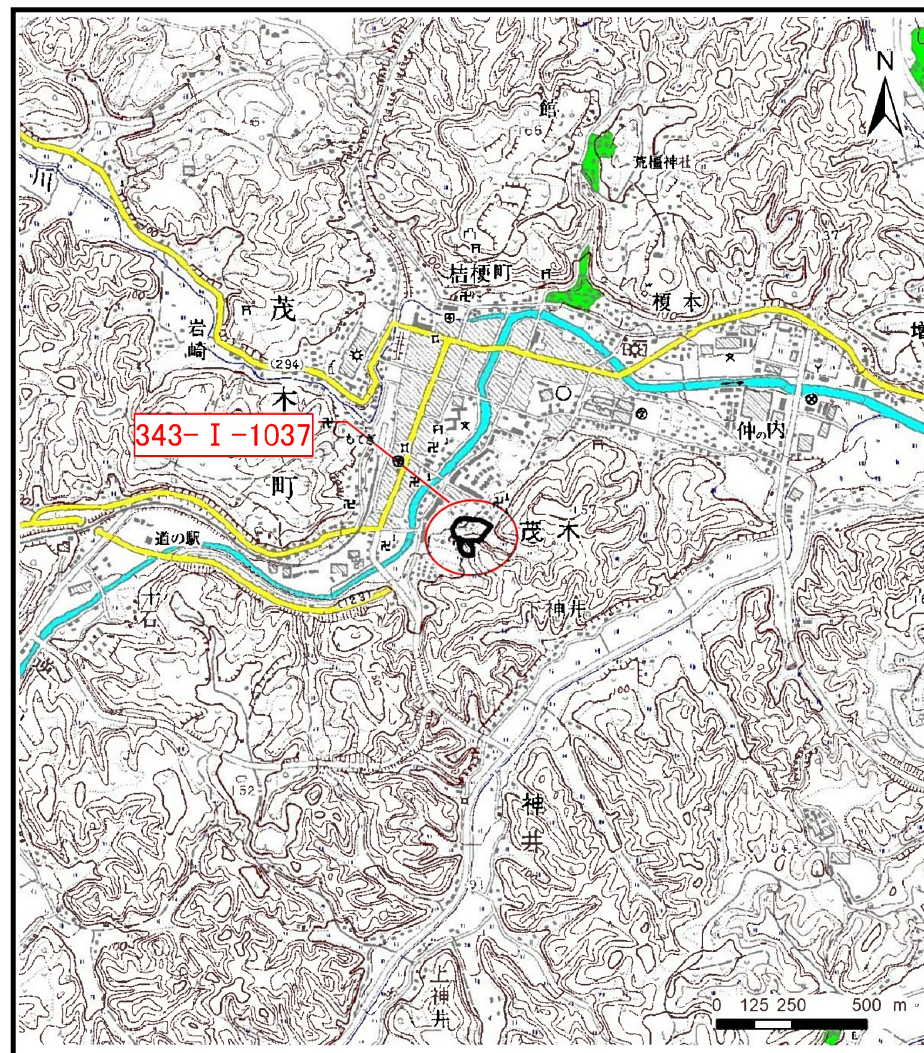


(1/25,000)

様式-1(急)
土砂災害警戒区域・土砂災害特別警戒区域 位置図

自然現象の種類	急傾斜地の崩壊
箇所番号	343-I-1037
箇所名	安養寺前IA
所在地	栃木県茂木町茂木

土砂災害警戒区域等の指定の公示に係る図書(その2)

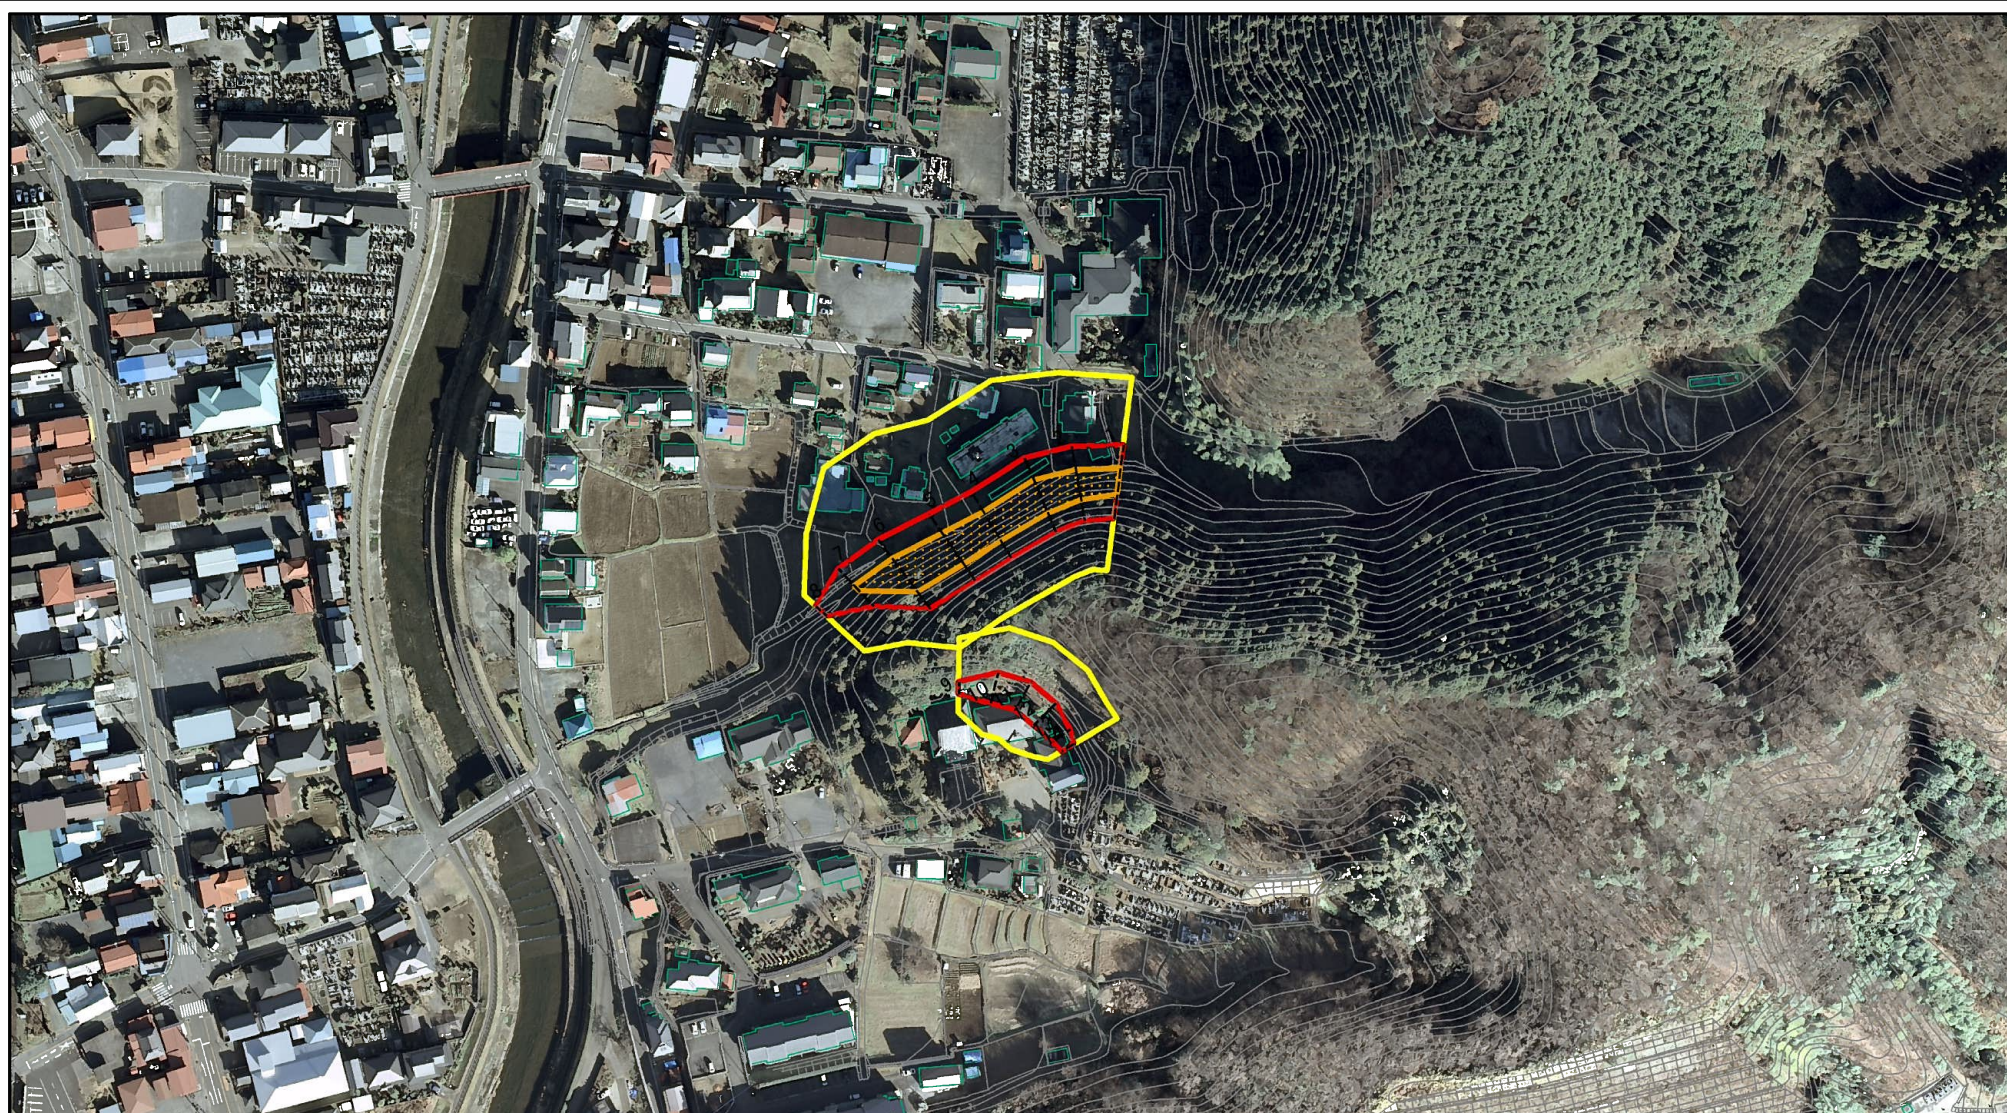

図中の数字は横断測線番号を示す

様式-2(急)

土砂災害警戒区域・土砂災害特別警戒区域
区域図(その1)

土砂災害防止法施行令第二条の基準に該当する区域



自然現象
の種類

急傾斜地の崩壊

箇所番号

343-I-1037

土砂災害防止法
施行令第三条の
基準に該当する
区域



縮尺

告示番号

箇所名

安養寺前 I A

土砂等の堆積の高さが3mを超える区域
それ以外の区域



1:2,500


告示年月日

所在地

栃木県茂木町茂木



土砂災害警戒区域等の指定の公示に係る図書(その2-1)

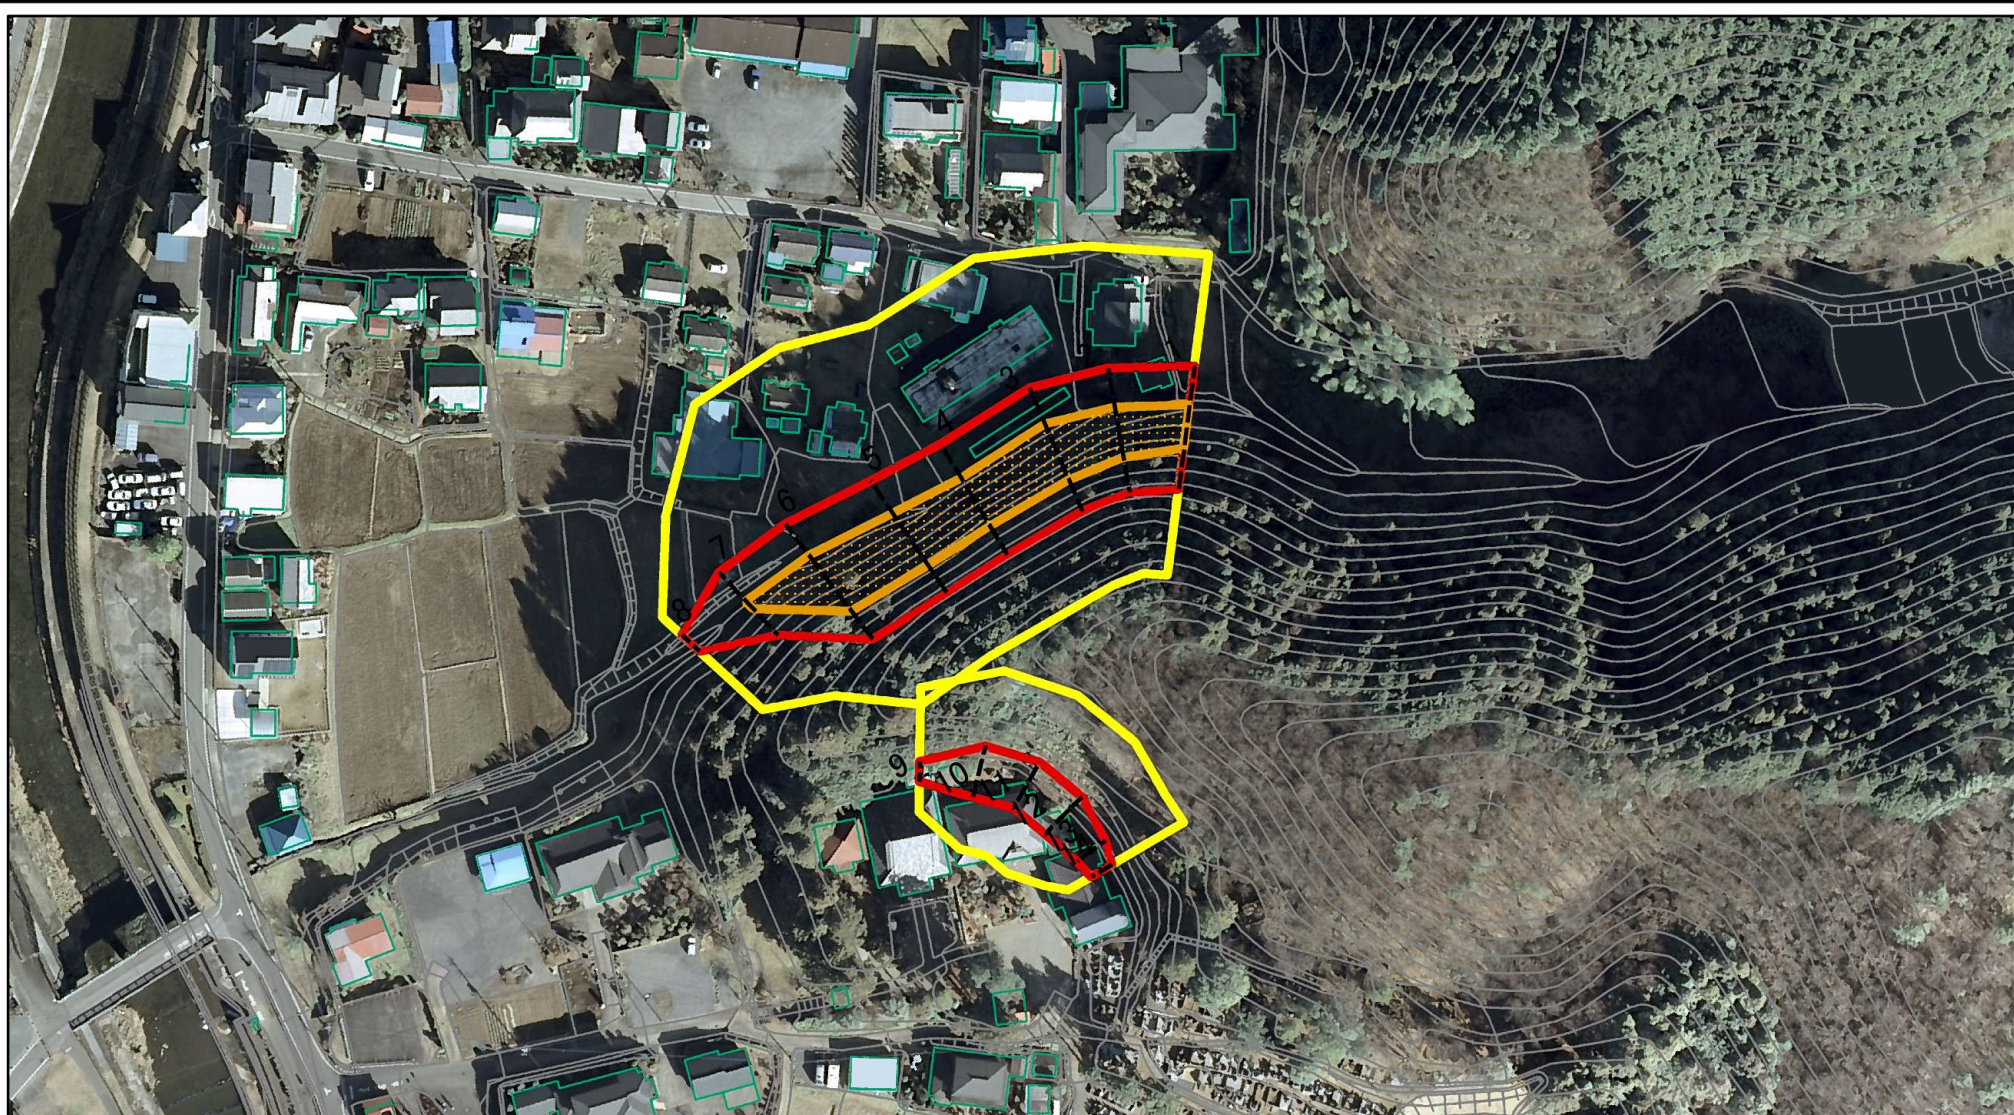

0 25 50 100 m

図中の数字は横断測線番号を示す

様式-2-1(急)

土砂災害警戒区域・土砂災害特別警戒区域
区域図(その2)

土砂災害防止法施行令第二条の基準に該当する区域



自然現象
の種類

急傾斜地の崩壊

箇所番号

343-I-1037

土砂災害防止法
施行令第三条の
基準に該当する
区域



縮尺

告示番号

箇所名

安養寺前IA

土砂等の堆積の高さが3mを超える区域
それ以外の区域





1:1,500

告示年月日

所在地

栃木県茂木町茂木

土砂災害警戒区域等の指定の公示に係る図書(その2-2)

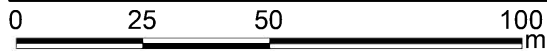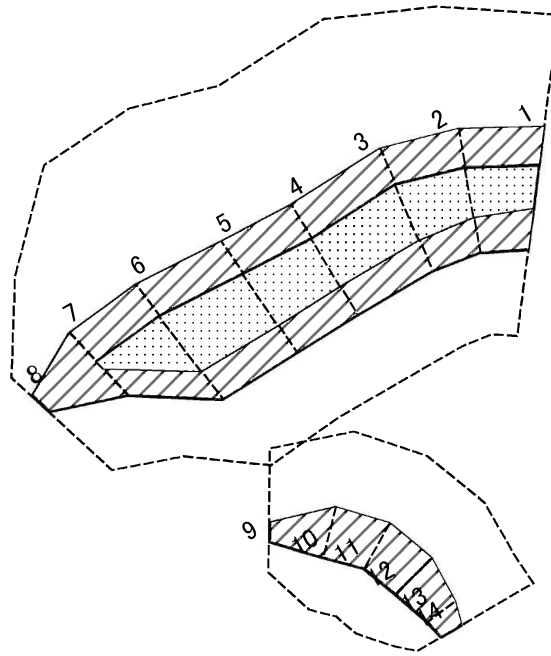

図中の数字は横断測線番号を示す


様式-2-2(急)
土砂災害特別警戒区域の区域区分図
(急傾斜地の崩壊に伴う土石等の移動により
建築物の地上部に作用すると想定される力)

土砂災害防止法施行令第二条の基準に該当する区域	
土砂災害防止法施行令第三条の基準に該当する区域	
それ以外の区域	

縮尺
1:1,500

自然現象の種類	急傾斜地の崩壊	箇所番号	343-I-1037
告示番号		箇所名	安養寺前 I A
告示年月日		所在地	栃木県茂木町茂木

土砂災害警戒区域等の指定の公示に係る図書(その2-3)

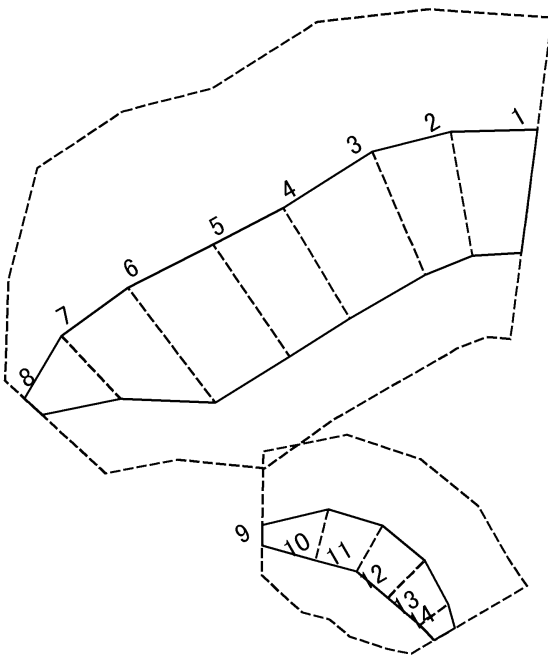

図中の数字は横断測線番号を示す

様式-2-3(急)
土砂災害特別警戒区域の区域区分図
(急傾斜地の崩壊に伴う土石等の堆積により
建築物の地上部に作用すると想定される力)

土砂災害防止法施行令第二条の基準に該当する区域



土砂災害防止法
施行令第三条の
基準に該当する
区域

土石等の堆積の高さが3mを超える区域



それ以外の区域



縮尺

1:1,500

自然現象
の種類

急傾斜地の崩壊

箇所番号

343-I-1037

告示番号

箇所名

安養寺前 I A

告示年月日

所在地

栃木県茂木町茂木

土砂災害警戒区域等の指定の公示に係る図書(その3)(案)

横断測線の区間	土石等の移動により建築物の地上部に作用すると想定される力				土石等の堆積により建築物の地上部に作用すると想定される力				横断測線の区間	土石等の移動により建築物の地上部に作用すると想定される力				土石等の堆積により建築物の地上部に作用すると想定される力			
	土石等の(移動)高さが1m以下の場合、土石等の移動による力が100kN/m ² を超える区域		それ以外の区域		土石等の堆積の高さが3mを超える区域		それ以外の区域			土石等の(移動)高さが1m以下の場合、土石等の移動による力が100kN/m ² を超える区域		それ以外の区域		土石等の堆積の高さが3mを超える区域		それ以外の区域	
	力の大きさのうち最大のもの (kN/m ²)	土石等の高さ (m)	力の大きさのうち最大のもの (kN/m ²)	土石等の高さ (m)	力の大きさのうち最大のもの (kN/m ²)	土石等の高さ (m)	力の大きさのうち最大のもの (kN/m ²)	土石等の高さ (m)		力の大きさのうち最大のもの (kN/m ²)	土石等の高さ (m)	力の大きさのうち最大のもの (kN/m ²)	土石等の高さ (m)	力の大きさのうち最大のもの (kN/m ²)	土石等の高さ (m)	力の大きさのうち最大のもの (kN/m ²)	土石等の高さ (m)
1 ~ 2	128.35	1.00	100.00	1.00	-	-	12.60	2.40	~								
2 ~ 3	133.80	1.00	100.00	1.00	-	-	12.92	2.46	~								
3 ~ 4	133.80	1.00	100.00	1.00	-	-	13.14	2.51	~								
4 ~ 5	136.59	1.00	100.00	1.00	-	-	15.55	2.96	~								
5 ~ 6	136.59	1.00	100.00	1.00	-	-	15.55	2.96	~								
6 ~ 7	136.26	1.00	100.00	1.00	-	-	12.66	2.41	~								
7 ~ 8	-	-	100.00	1.00	-	-	11.47	2.19	~								
~									~								
9 ~ 10	-	-	83.79	1.00	-	-	10.82	2.06	~								
10 ~ 11	-	-	83.80	1.00	-	-	10.26	1.96	~								
11 ~ 12	-	-	83.80	1.00	-	-	10.27	1.96	~								
12 ~ 13	-	-	83.28	1.00	-	-	10.45	1.99	~								
13 ~ 14	-	-	67.27	1.00	-	-	10.45	1.99	~								
~									~								
~									~								
様式-3(急) 建築物の構造の規制に必要な衝撃に関する事項	自然現象の種類	急傾斜地の崩壊	箇所番号	343-I-1037
	告示番号		箇所名	安養寺前IA
	告示年月日		所在地	栃木県茂木町茂木