



土砂災害警戒区域等の指定の公示に係る図書(その1)

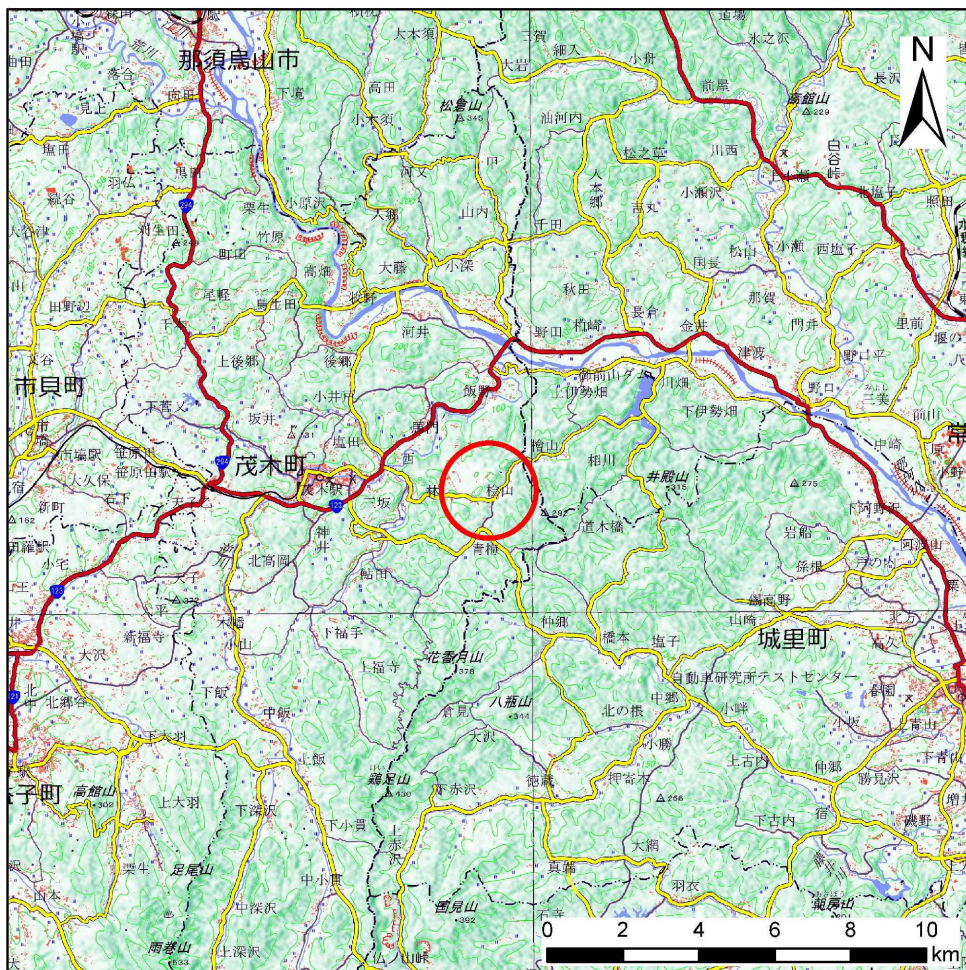

(1/200,000)

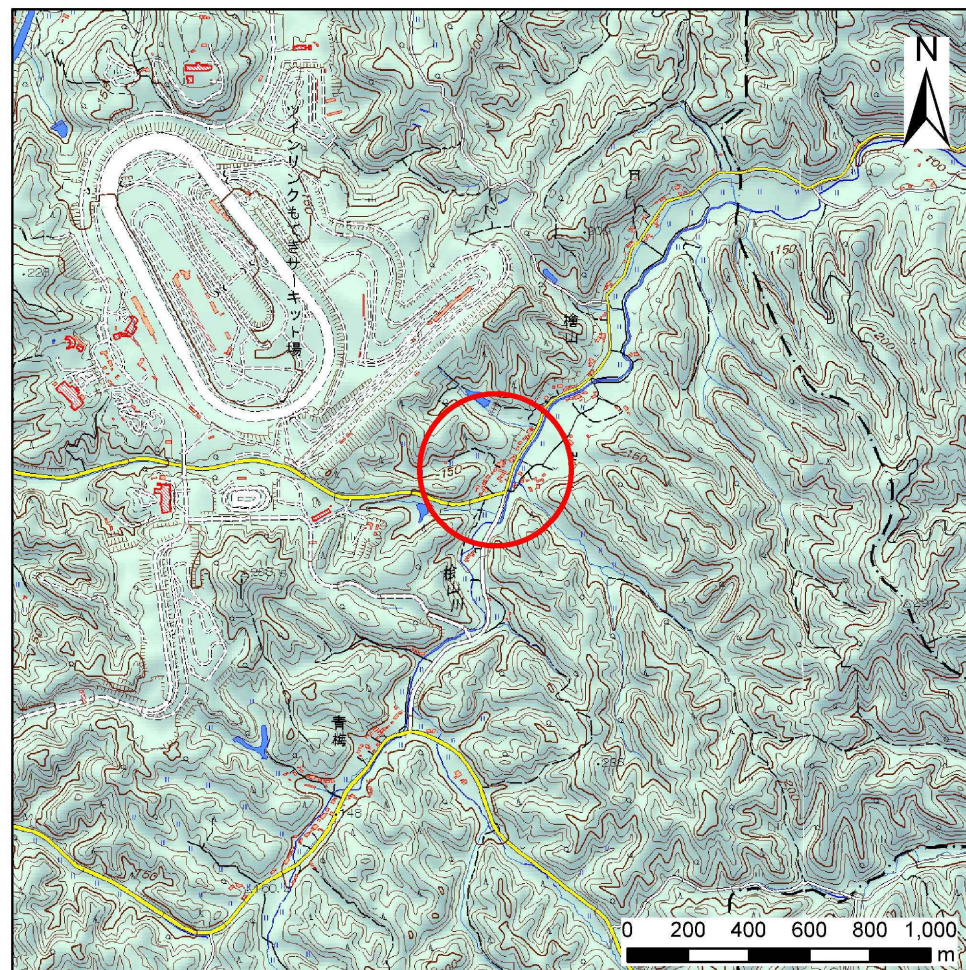

(1/25,000)

様式-1(急)

土砂災害警戒区域・土砂災害特別警戒区域 位置図

自然現象の種類

急傾斜地の崩壊

箇所番号

343-I-1072



箇所名

山口前IA

所在地

栃木県芳賀郡茂木町松山

土砂災害警戒区域等の指定の公示に係る図書(その2)

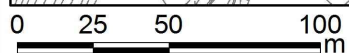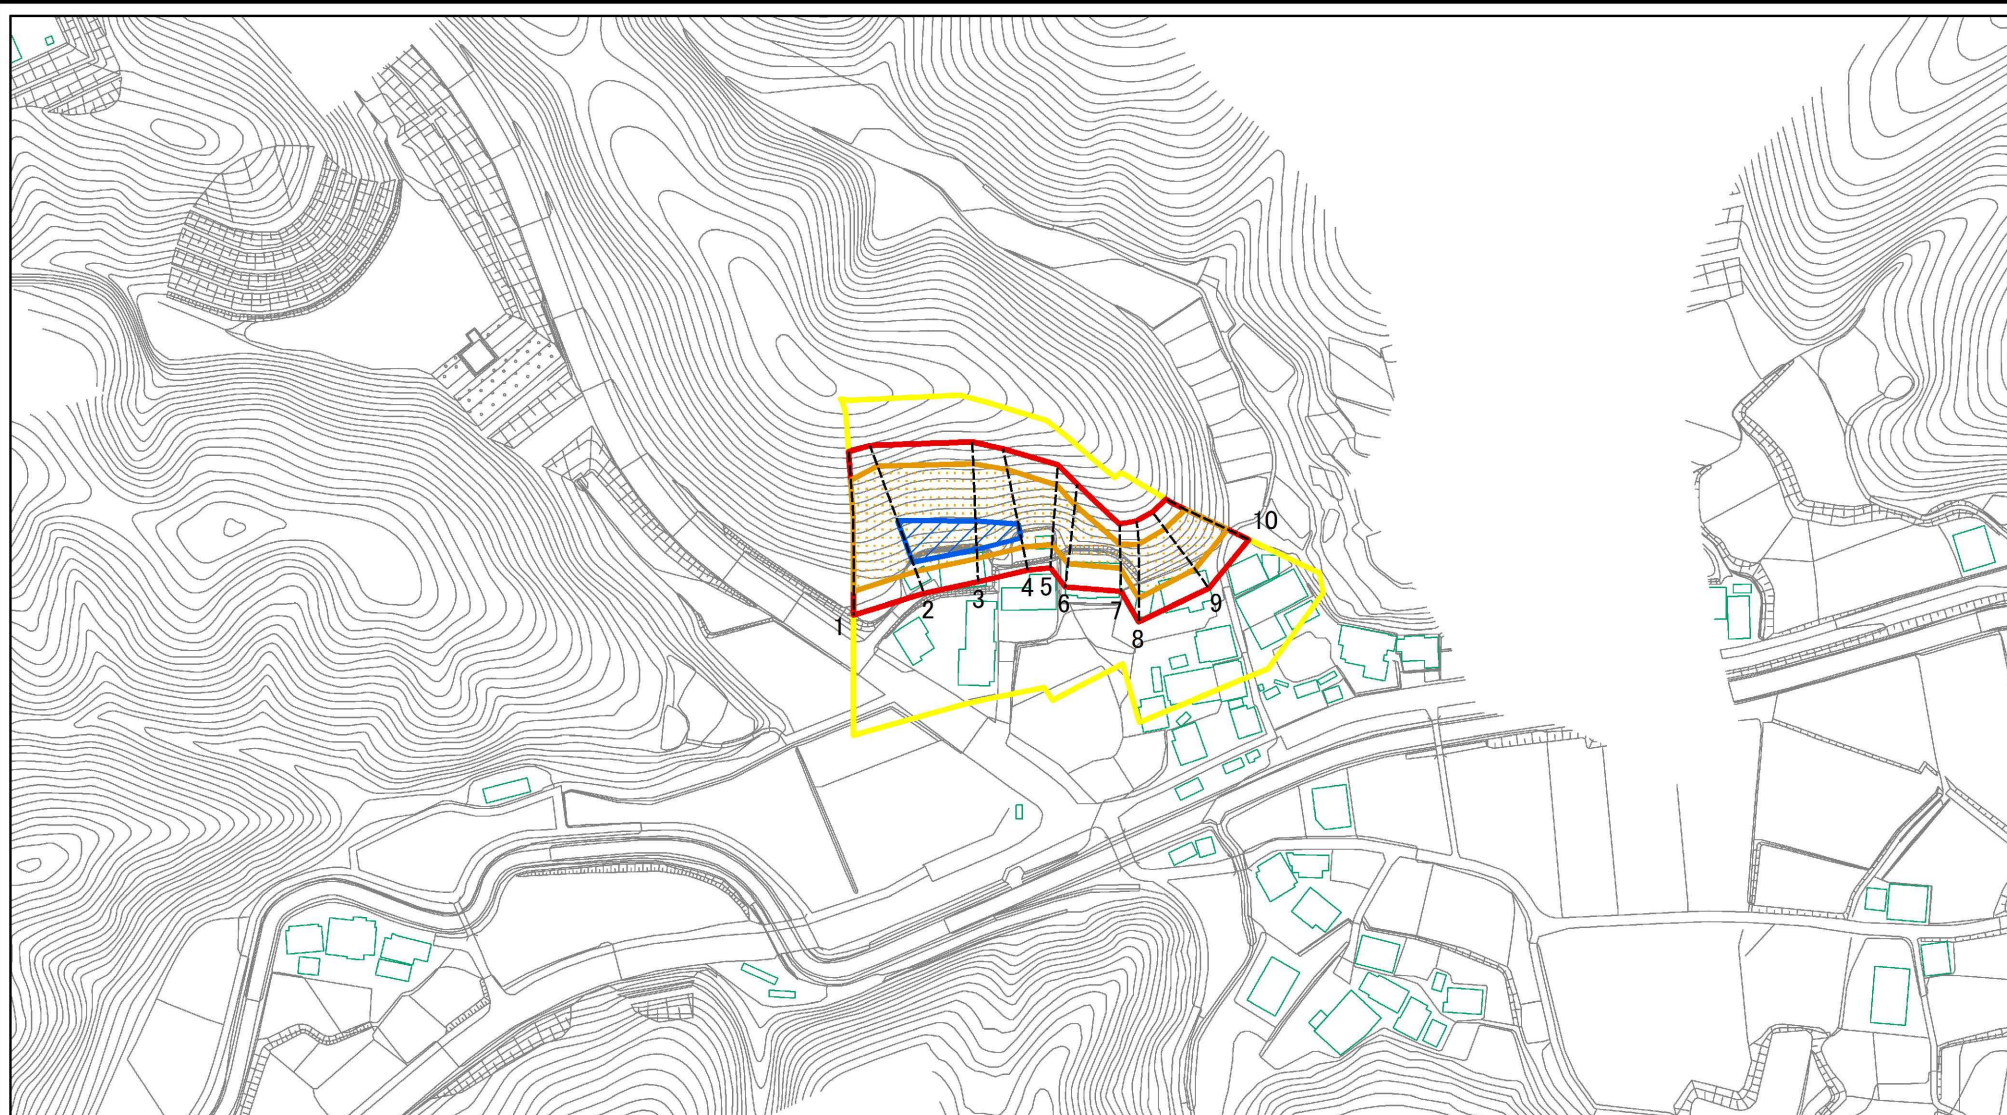

図中の数字は横断測線番号を示す

様式-2(急)

土砂災害警戒区域・土砂災害特別警戒区域
区域図(その1)

土砂災害防止法施行令第二条の基準に該当する区域



自然現象
の種類

急傾斜地の崩壊

箇所番号

343-I-1072

土砂災害防止法
施行令第三条の
基準に該当する
区域



縮尺

告示番号

箇所名

山口前IA

土石等の堆積の高さが3mを超える区域



1:2,500

告示年月日


所在地

栃木県芳賀郡茂木町松山

それ以外の区域



土砂災害警戒区域等の指定の公示に係る図書(その2-1)

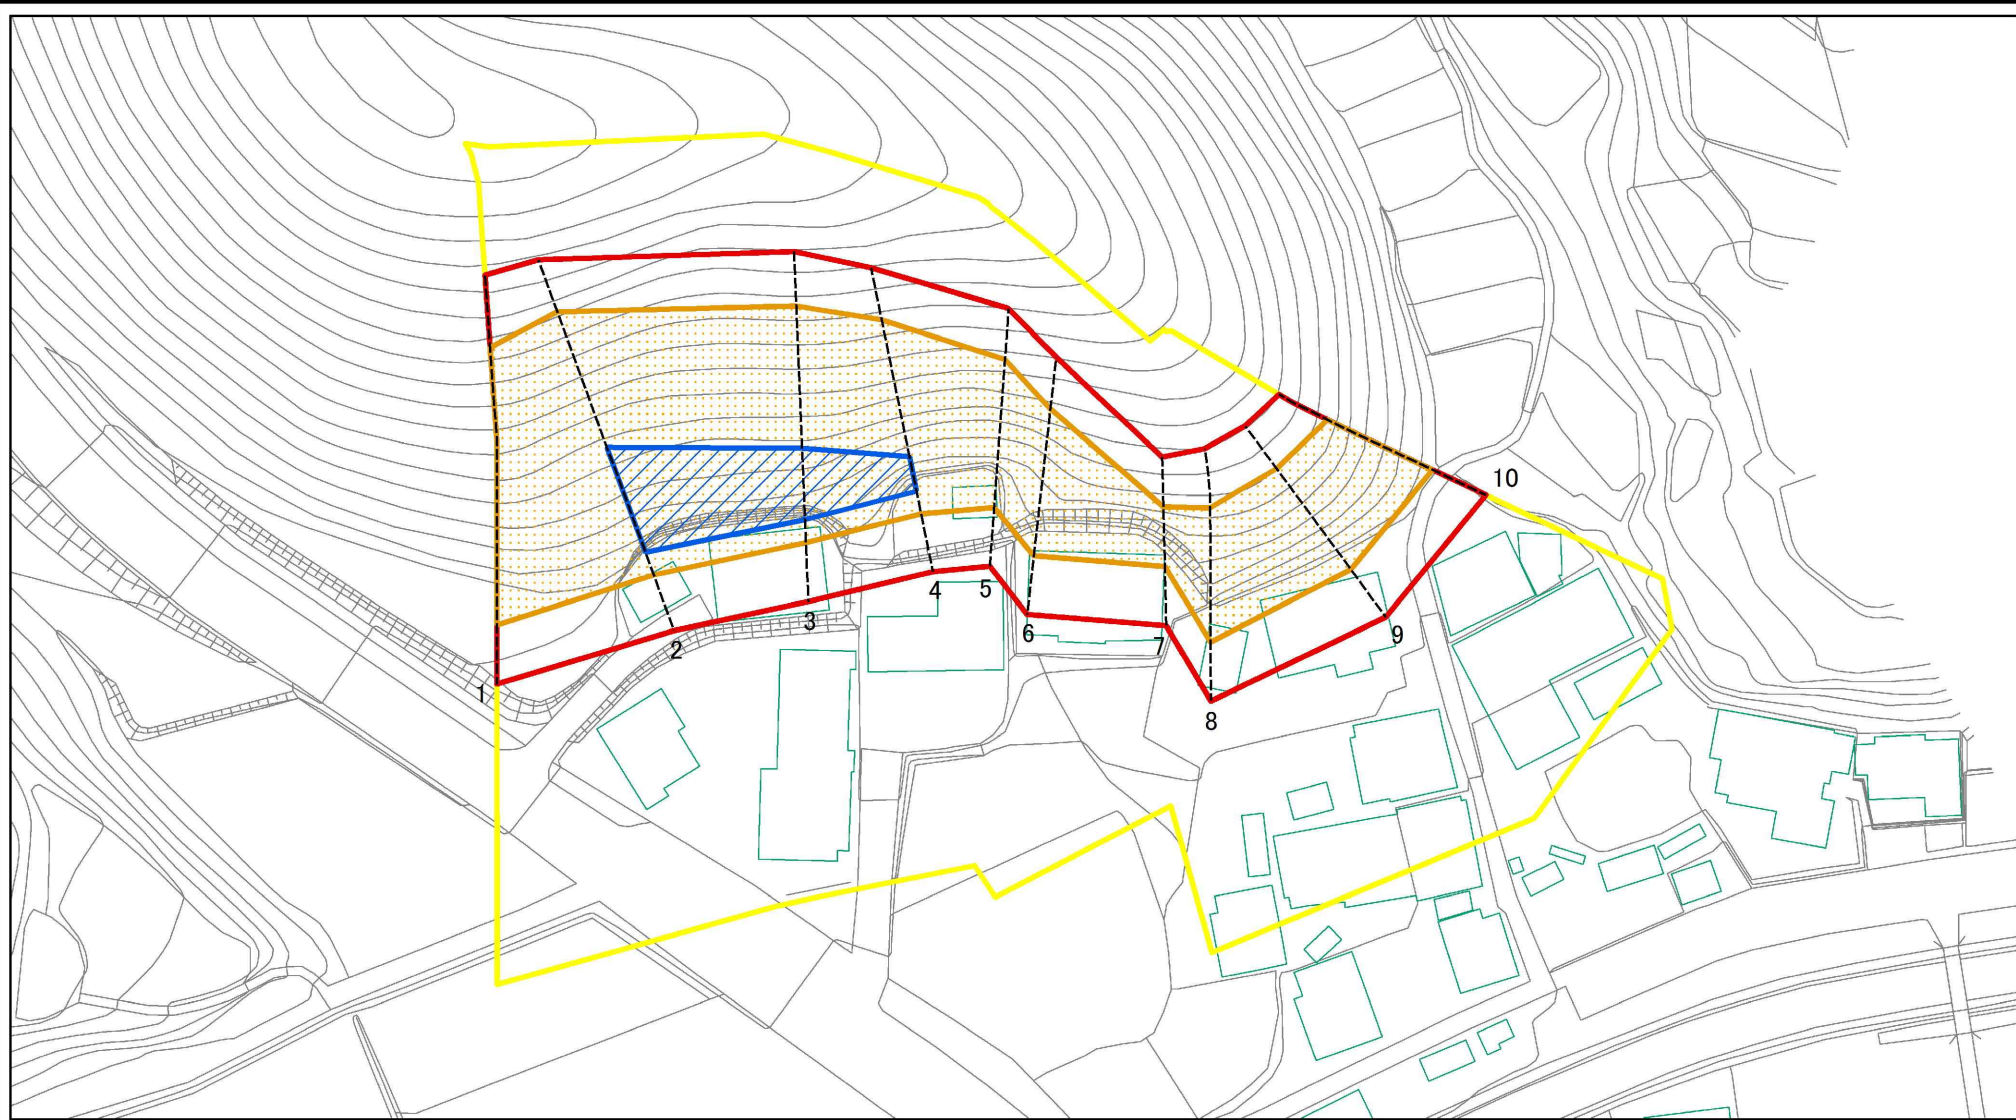

図中の数字は横断測線番号を示す

様式-2-1(急)

土砂災害警戒区域・土砂災害特別警戒区域
区域図(その2)

土砂災害防止法施行令第二条の基準に該当する区域	
土砂災害防止法施行令第三条の基準に該当する区域	
それ以外の区域	



縮尺

1:1,000

自然現象の種類

急傾斜地の崩壊

箇所番号

343-I-1072

告示番号

箇所名


山口前IA

告示年月日

所在地

栃木県芳賀郡茂木町桧山

土砂災害警戒区域等の指定の公示に係る図書(その2-2)

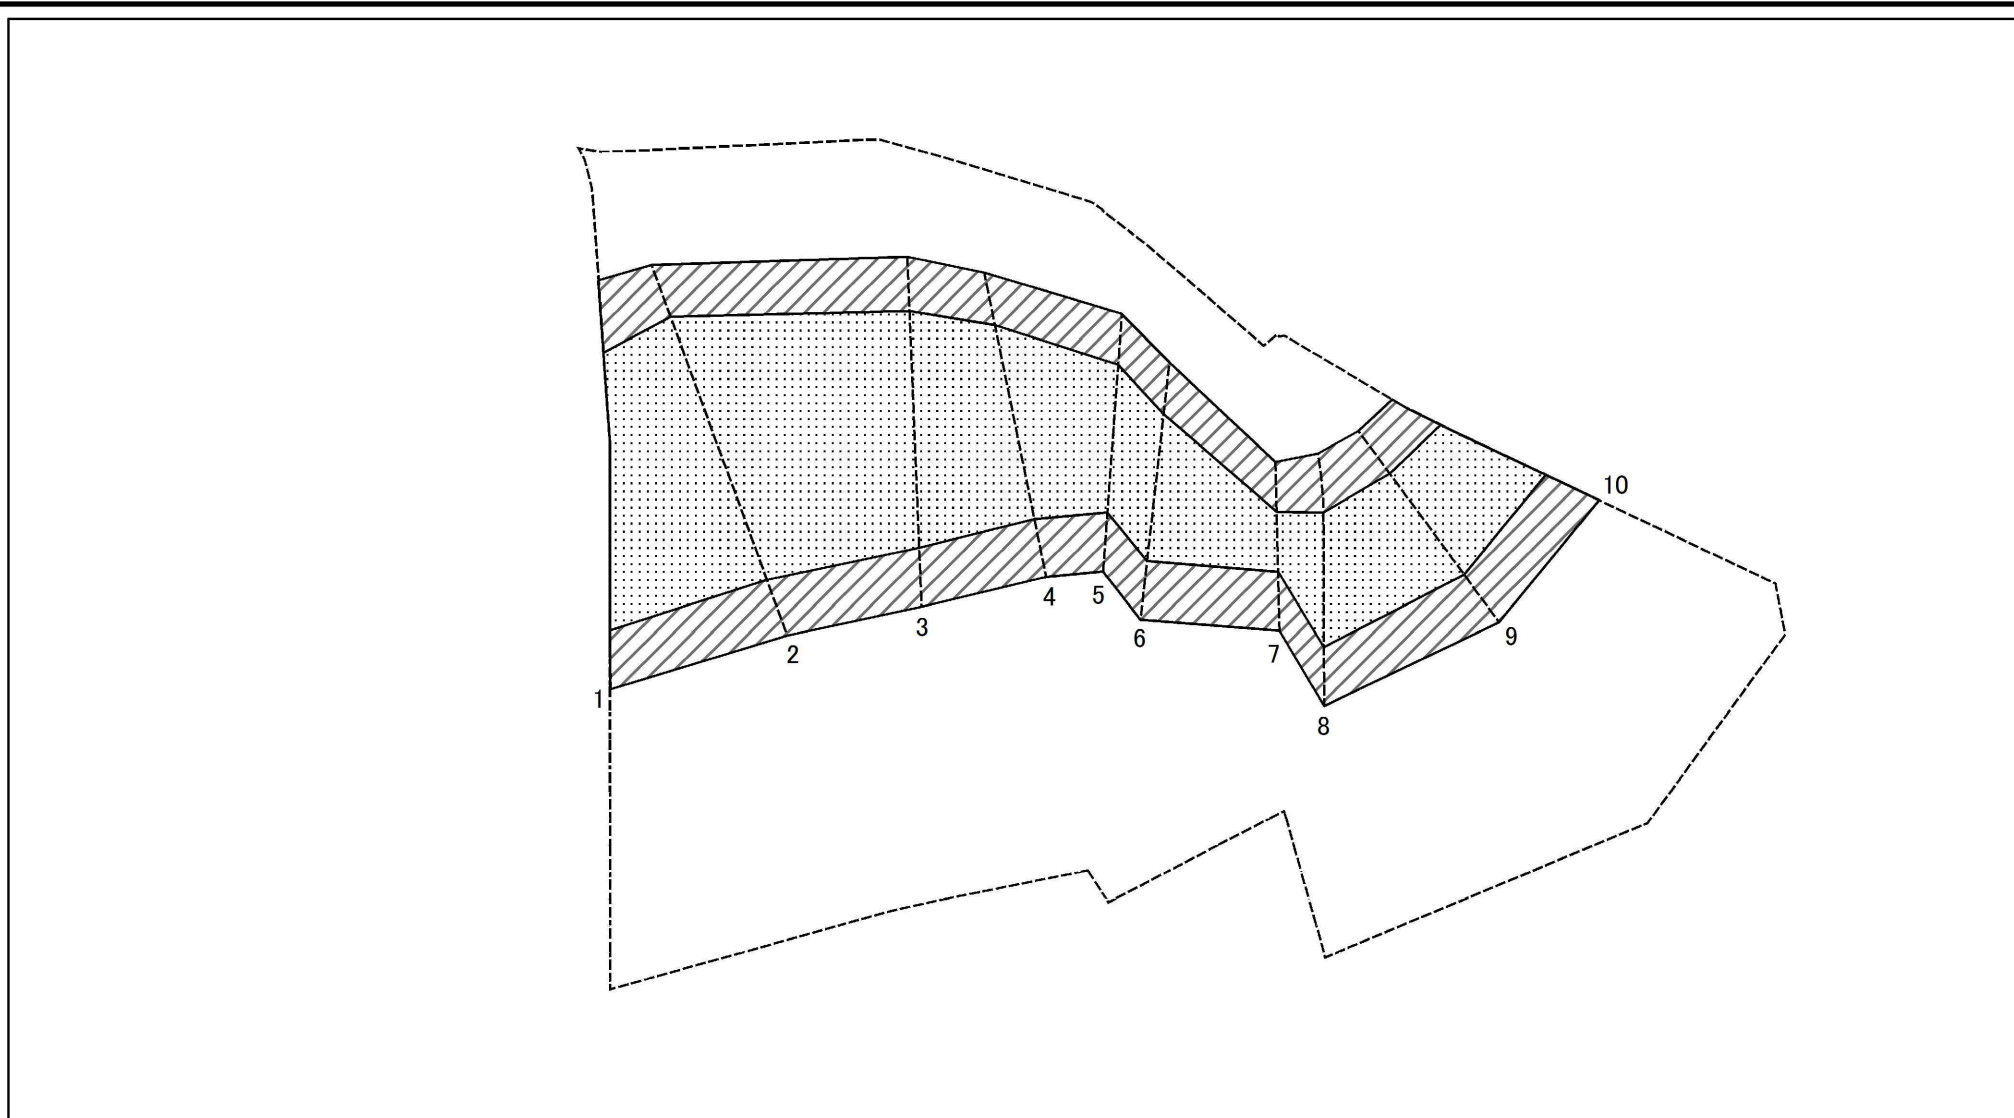

図中の数字は横断測線番号を示す


様式-2-2(急)
土砂災害特別警戒区域の区域区分図
(急傾斜地の崩壊に伴う土石等の移動により
建築物の地上部に作用すると想定される力)

土砂災害防止法施行令第二条の基準に該当する区域	
土砂災害防止法施行令第三条の基準に該当する区域	
それ以外の区域	

	縮尺
	1:1,000

自然現象の種類	急傾斜地の崩壊	箇所番号	343-I-1072
告示番号		箇所名	山口前IA
告示年月日		所在地	栃木県芳賀郡茂木町松山

土砂災害警戒区域等の指定の公示に係る図書(その2-3)

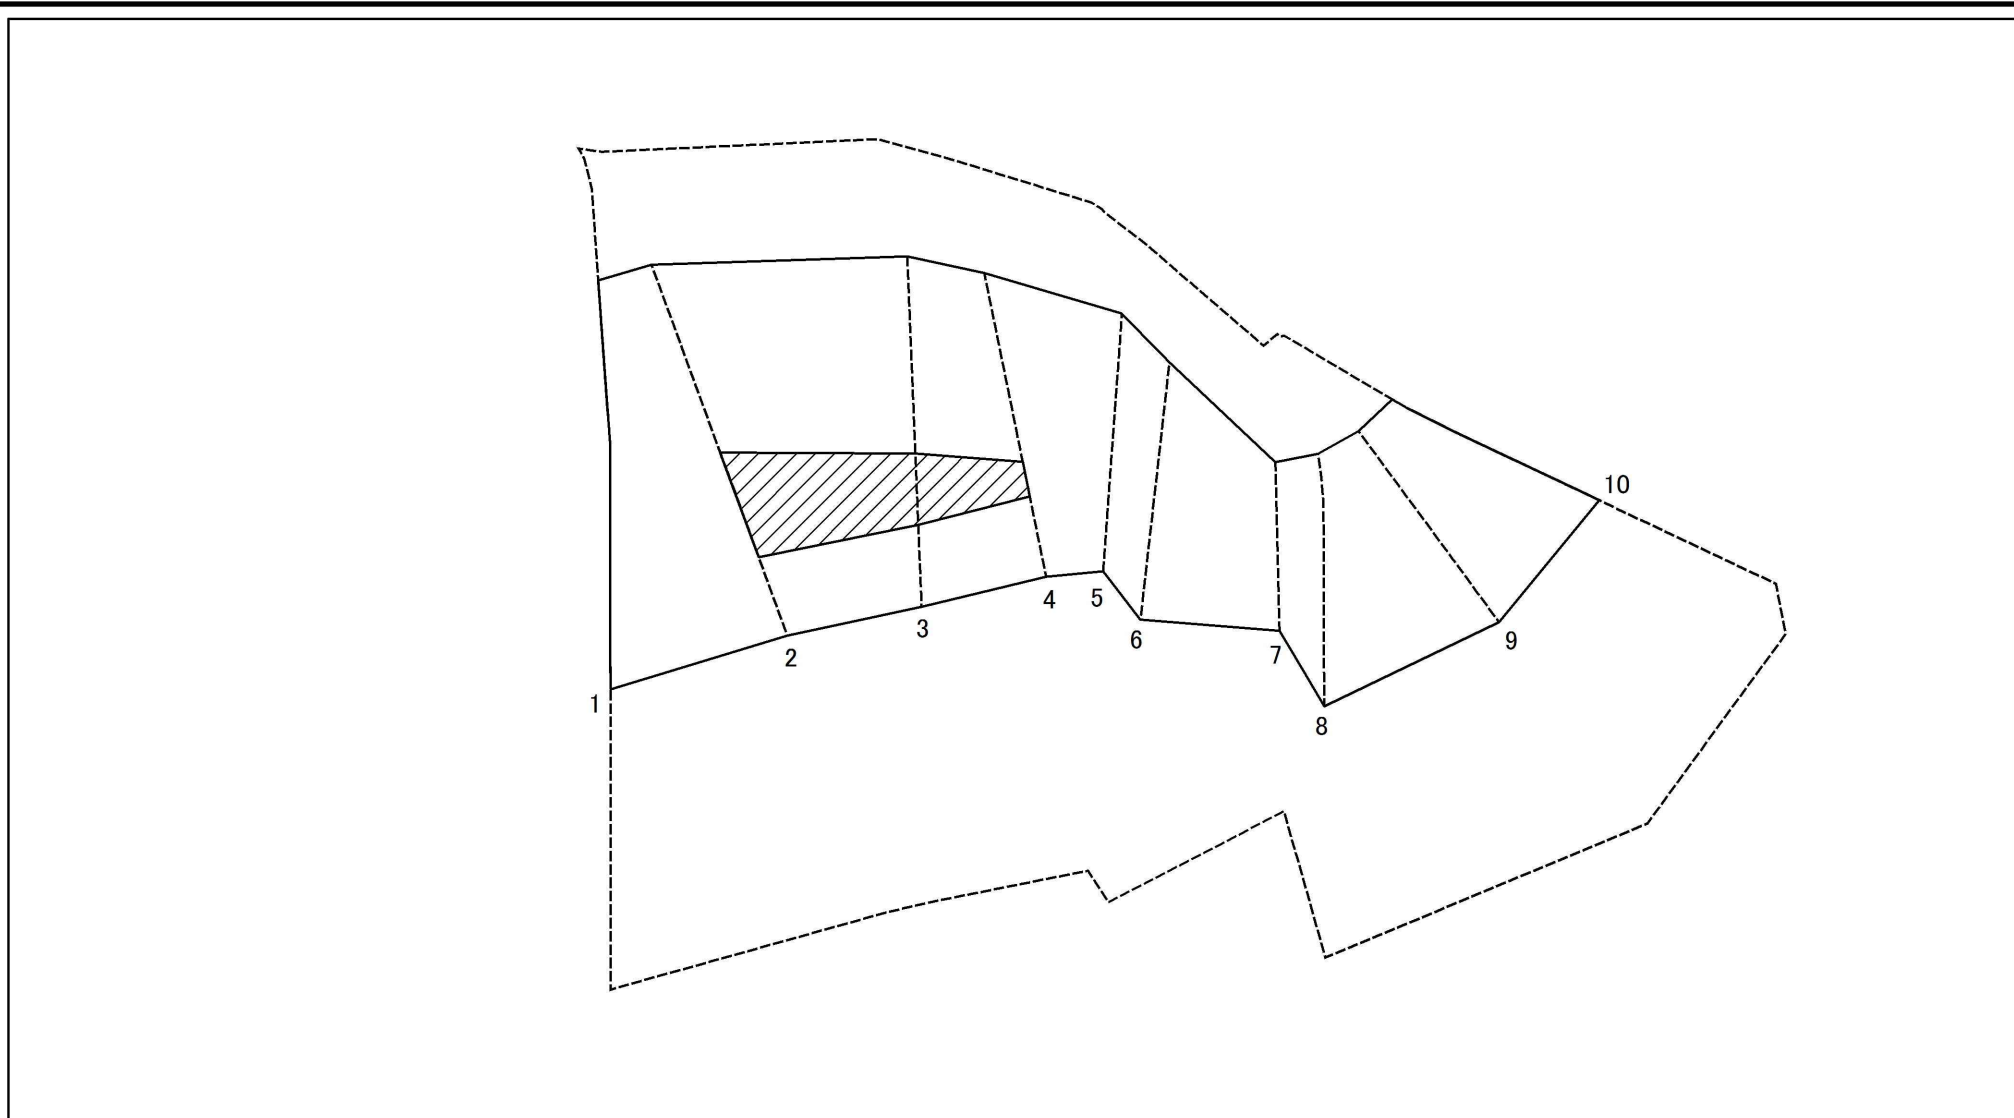

図中の数字は横断測線番号を示す

様式-2-3(急)
土砂災害特別警戒区域の区域区分図
(急傾斜地の崩壊に伴う土石等の堆積により
建築物の地上部に作用すると想定される力)

土砂災害防止法施行令第二条の基準に該当する区域	
土砂災害防止法施行令第三条の基準に該当する区域	
それ以外の区域	

	縮尺
1:1,000	

自然現象の種類	急傾斜地の崩壊	箇所番号	343-I-1072
告示番号		箇所名	山口前 I A
告示年月日		所在地	栃木県芳賀郡茂木町松山

横断測線の区間	土石等の移動により建築物の地上部に作用すると想定される力				土石等の堆積により建築物の地上部に作用すると想定される力				横断測線の区間	土石等の移動により建築物の地上部に作用すると想定される力				土石等の堆積により建築物の地上部に作用すると想定される力			
	土石等の(移動)高さが1m以下の場合、土石等の移動による力が100kN/m ² を超える区域		それ以外の区域		土石等の堆積の高さが3mを超える区域		それ以外の区域			土石等の(移動)高さが1m以下の場合、土石等の移動による力が100kN/m ² を超える区域		それ以外の区域		土石等の堆積の高さが3mを超える区域		それ以外の区域	
	力の大きさのうち最大のもの(kN/m ²)	土石等の高さ(m)	力の大きさのうち最大のもの(kN/m ²)	土石等の高さ(m)	力の大きさのうち最大のもの(kN/m ²)	土石等の高さ(m)	力の大きさのうち最大のもの(kN/m ²)	土石等の高さ(m)		力の大きさのうち最大のもの(kN/m ²)	土石等の高さ(m)	力の大きさのうち最大のもの(kN/m ²)	土石等の高さ(m)	力の大きさのうち最大のもの(kN/m ²)	土石等の高さ(m)	力の大きさのうち最大のもの(kN/m ²)	土石等の高さ(m)
1 ~ 2	155.46	1.00	100.00	1.00	-	-	16.05	3.00	~								
2 ~ 3	155.46	1.00	100.00	1.00	16.88	3.15	16.05	3.00	~								
3 ~ 4	153.40	1.00	100.00	1.00	16.88	3.15	16.05	3.00	~								
4 ~ 5	150.90	1.00	100.00	1.00	-	-	16.05	3.00	~								
5 ~ 6	146.16	1.00	100.00	1.00	-	-	14.95	2.79	~								
6 ~ 7	145.22	1.00	100.00	1.00	-	-	14.80	2.76	~								
7 ~ 8	137.10	1.00	100.00	1.00	-	-	14.05	2.63	~								
8 ~ 9	140.22	1.00	100.00	1.00	-	-	14.66	2.74	~								
9 ~ 10	140.22	1.00	100.00	1.00	-	-	14.66	2.74	~								
~									~								
~									~								
様式-3(急) 建築物の構造の規制に必要な衝撃に関する事項	自然現象の種類	急傾斜地の崩壊	箇所番号	343-I-1072
	告示番号		箇所名	山口前IA
	告示年月日		所在地	栃木県芳賀郡茂木町松山