


土砂災害警戒区域等の指定の公示に係る図書(その1)



(1/200,000)

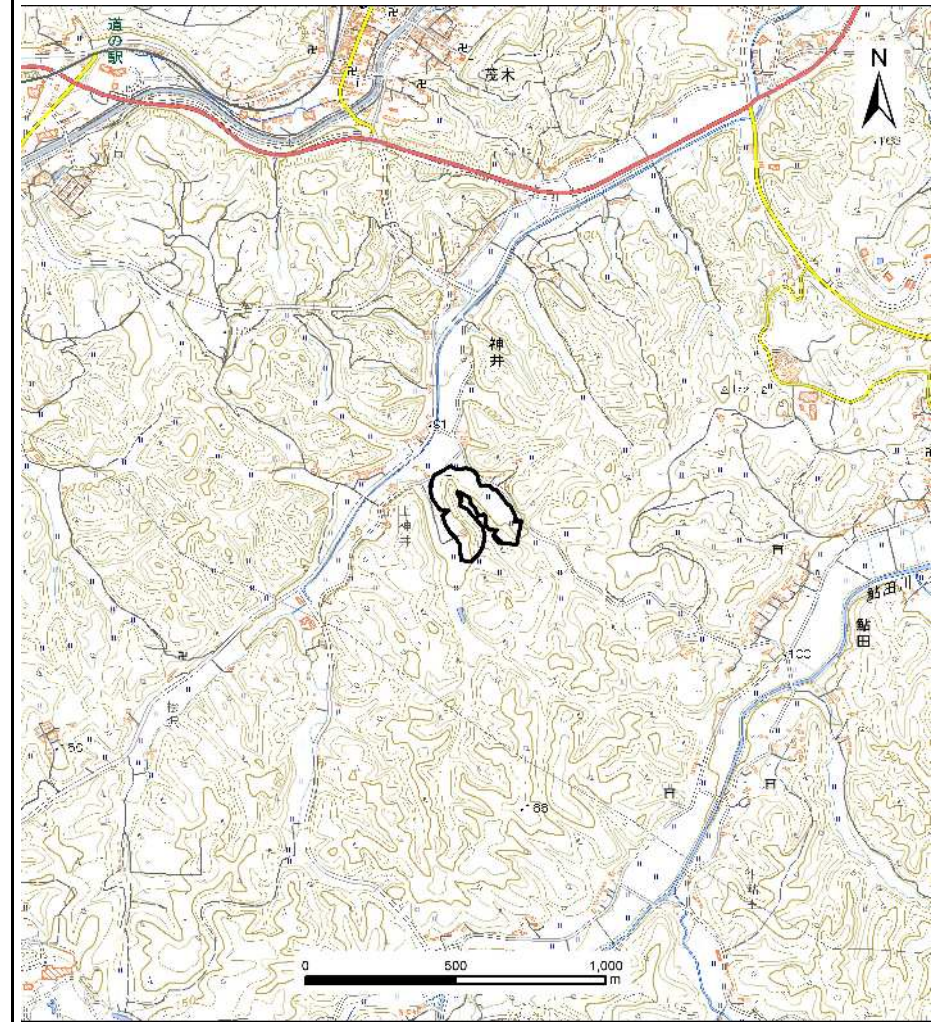

(1/25,000)

様式-1(急)
土砂災害警戒区域・土砂災害特別警戒区域
位置図

自然現象の種類

箇所番号

箇所名

所在地



急傾斜地の崩壊

343-II-1214

森下IIA

栃木県芳賀郡茂木町神井



土砂災害警戒区域等の指定の公示に係る図書(その2)

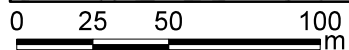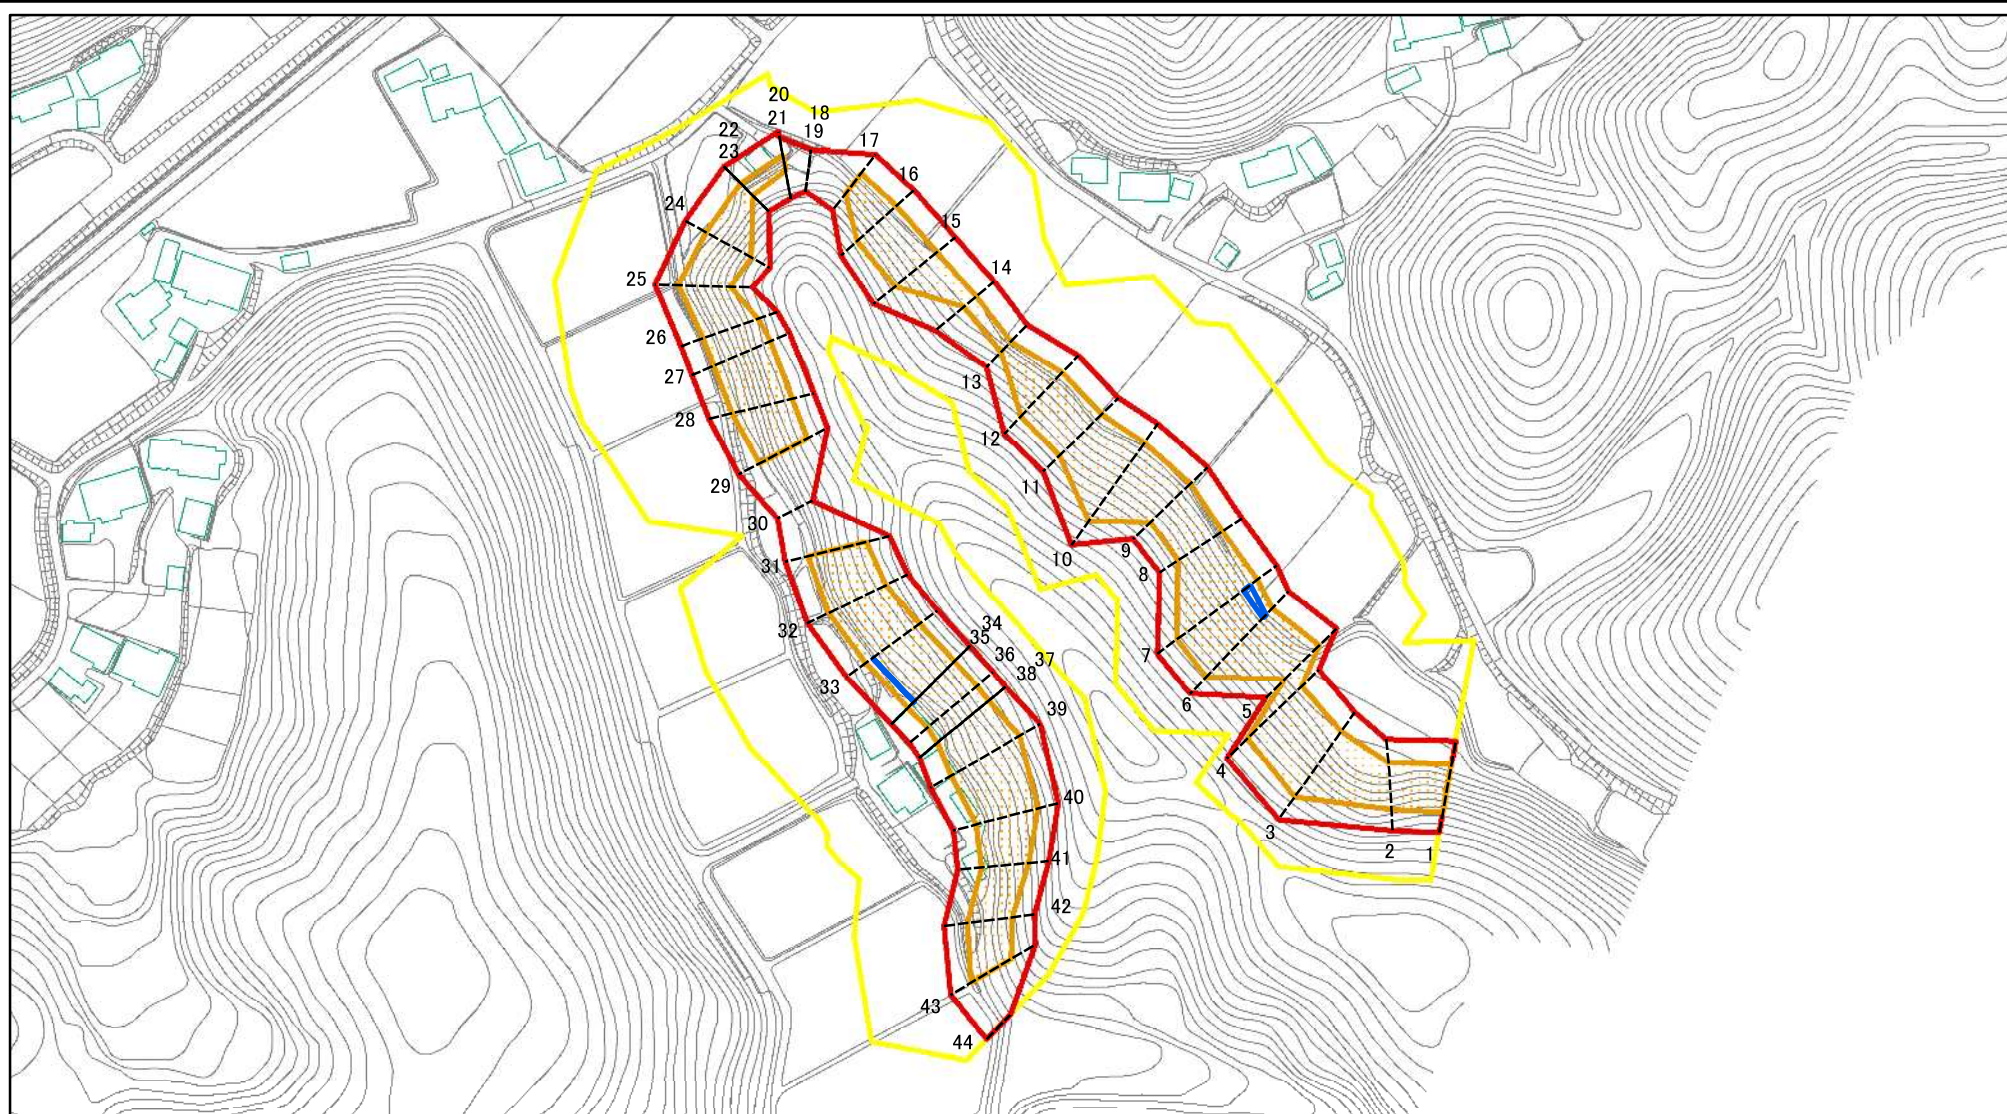

図中の数字は横断測線番号を示す

様式-2(急) 土砂災害警戒区域・土砂災害特別警戒区域 区域図(その1)	土砂災害防止法施行令第二条の基準に該当する区域		N 縮尺 1:2,500	自然現象の種類 急傾斜地の崩壊	箇所番号 343-II-1214
	土砂災害防止法施行令第三条の基準に該当する区域			告示番号	箇所名 森下IIA
	それ以外の区域			告示年月日	所在地 栃木県芳賀郡茂木町神井

土砂災害警戒区域等の指定の公示に係る図書(その2)

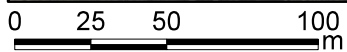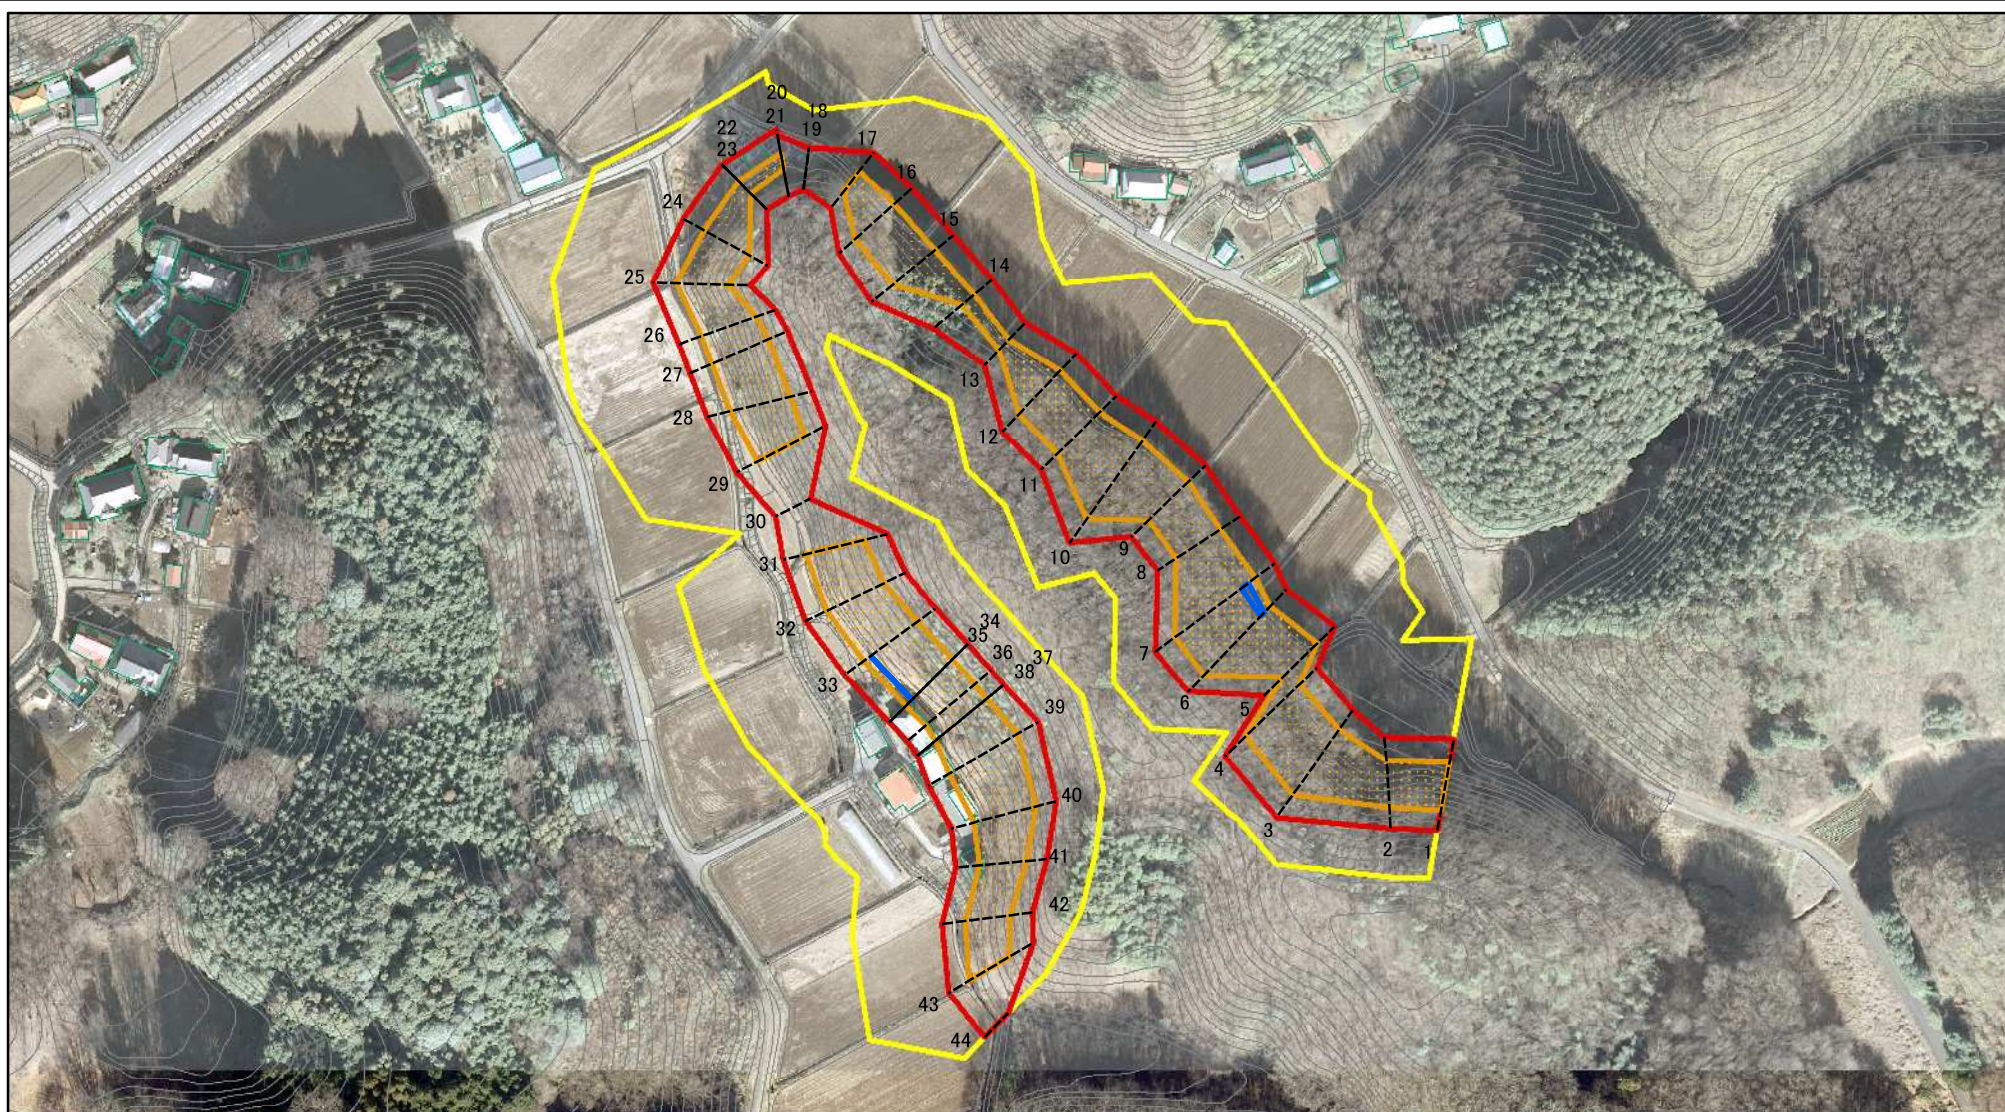

図中の数字は横断測線番号を示す

様式-2(急)

土砂災害警戒区域・土砂災害特別警戒区域
区域図(その1)

土砂災害防止法施行令第二条の基準に該当する区域	
土砂災害防止法施行令第三条の基準に該当する区域	
土砂等の(移動)高さが1m以下の場合、土砂等の移動による力が100kN/mを超える区域	
土砂等の堆積の高さが3mを超える区域	
それ以外の区域	




縮尺

1:2,500

自然現象の種類	急傾斜地の崩壊	箇所番号	343-II-1214
告示番号		箇所名	森下IIA
告示年月日		所在地	栃木県芳賀郡茂木町神井

土砂災害警戒区域等の指定の公示に係る図書(その2-1)

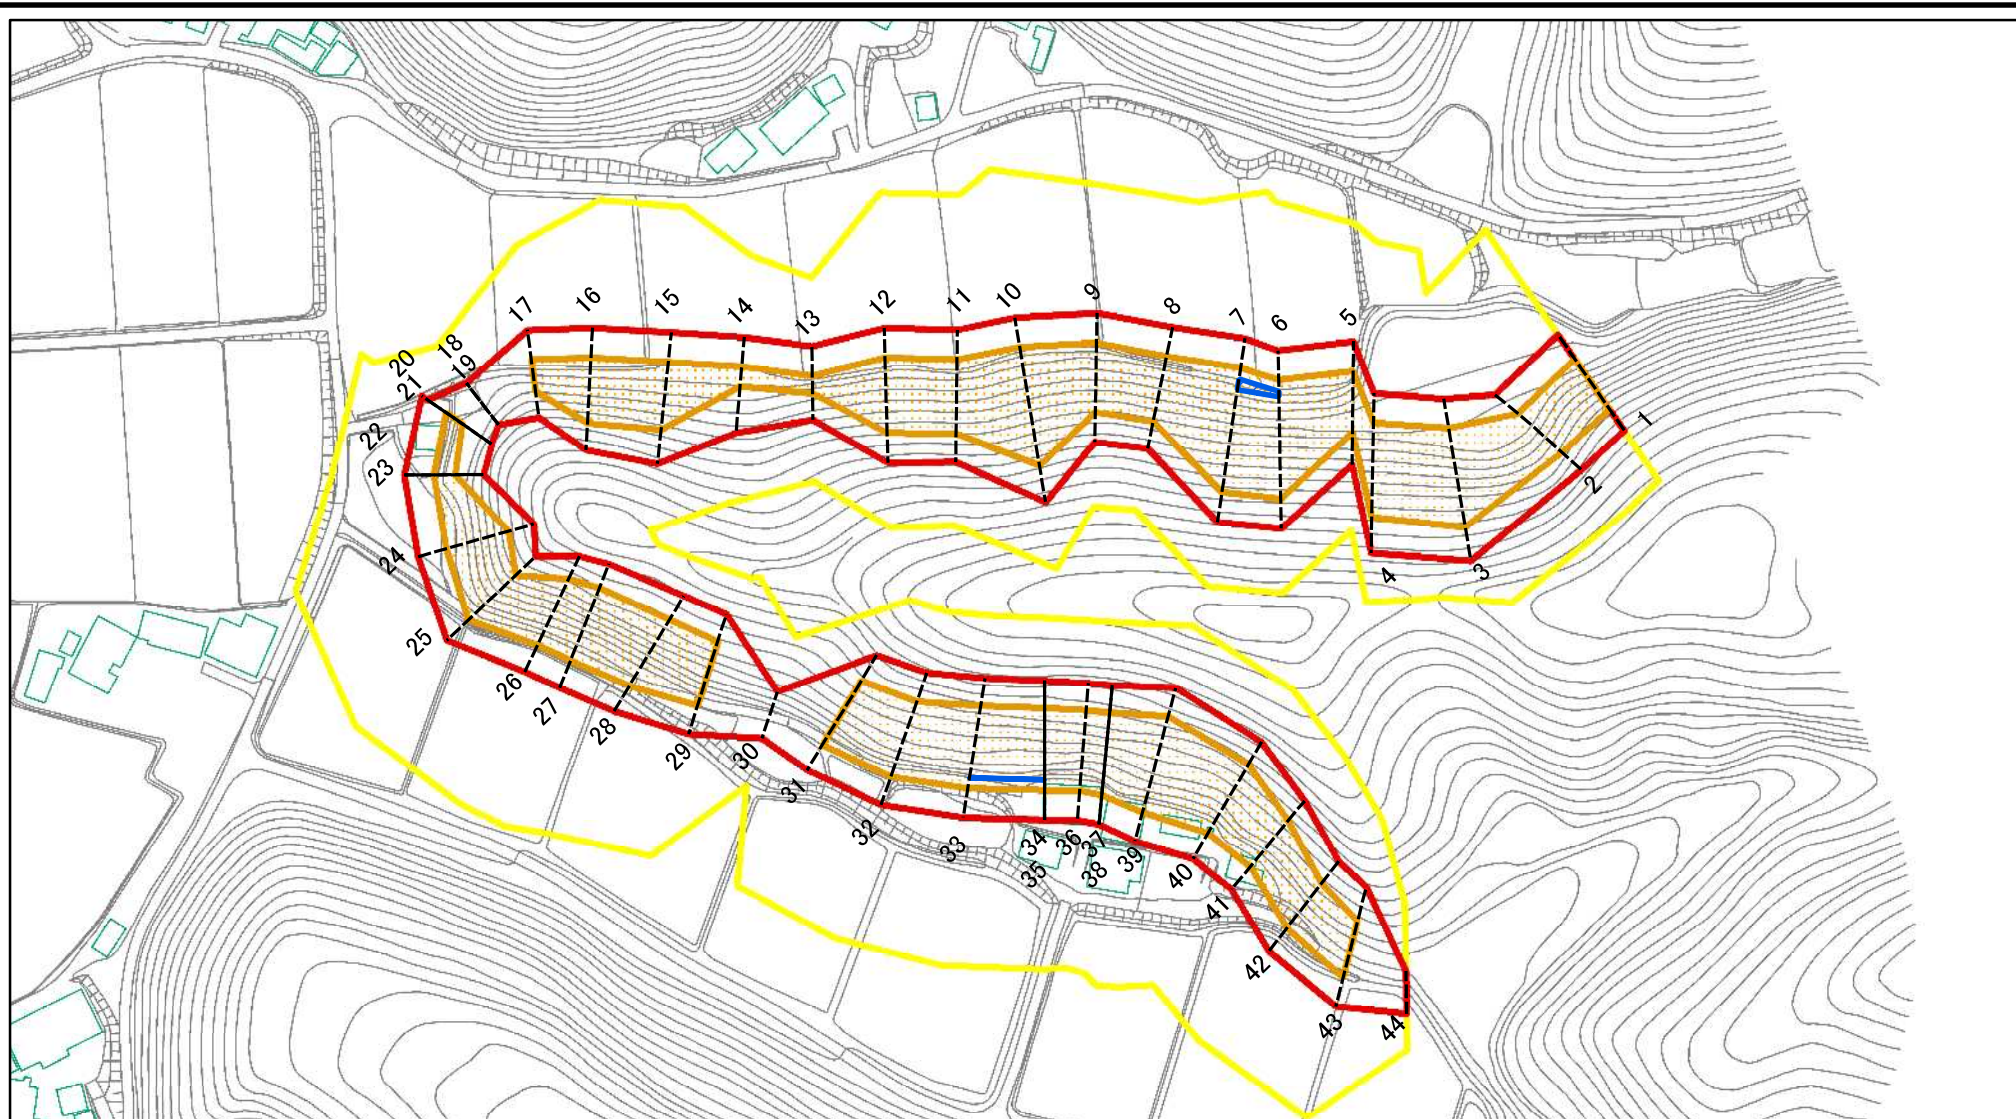

図中の数字は横断測線番号を示す

様式-2-1(急)

土砂災害警戒区域・土砂災害特別警戒区域
区域図(その2)

土砂災害防止法施行令第二条の基準に該当する区域
土砂災害防止法
施行令第三条の
基準に該当する
区域
土石等の(移動)高さが1m以下の場合、
土石等の移動による力が100kN/m²を超える区域
土石等の堆積の高さが3mを超える区域
それ以外の区域




自然現象
の種類
急傾斜地の崩壊
告示番号
告示年月日

箇所番号
箇所名
所在地

343-II-1214
森下IIA
栃木県芳賀郡茂木町神井

土砂災害警戒区域等の指定の公示に係る図書(その2-2)

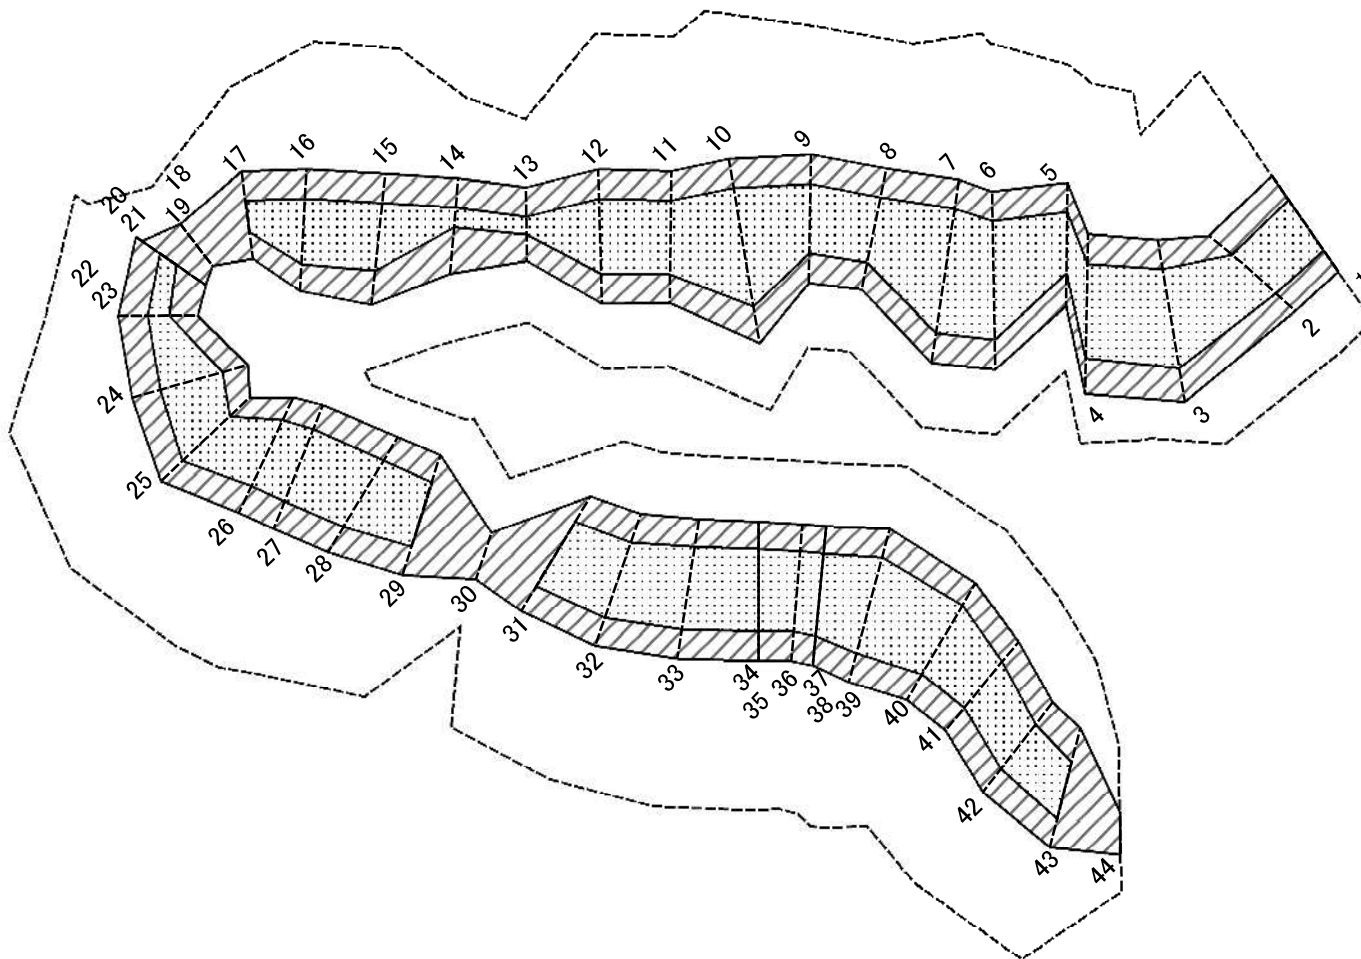

0 25 50 100
m

図中の数字は横断測線番号を示す

様式-2-2(急)
土砂災害特別警戒区域の区域区分図
(急傾斜地の崩壊に伴う土石等の移動により
建築物の地上部に作用すると想定される力)


土砂災害防止法施行令第二条の基準に該当する区域	
土砂災害防止法施行令第三条の基準に該当する区域	
それ以外の区域	

縮尺
1:2,000

自然現象の種類	急傾斜地の崩壊
告示番号	
告示年月日	

箇所番号	343-II-1214
箇所名	森下IIA
所在地	栃木県芳賀郡茂木町神井

土砂災害警戒区域等の指定の公示に係る図書(その2-3)

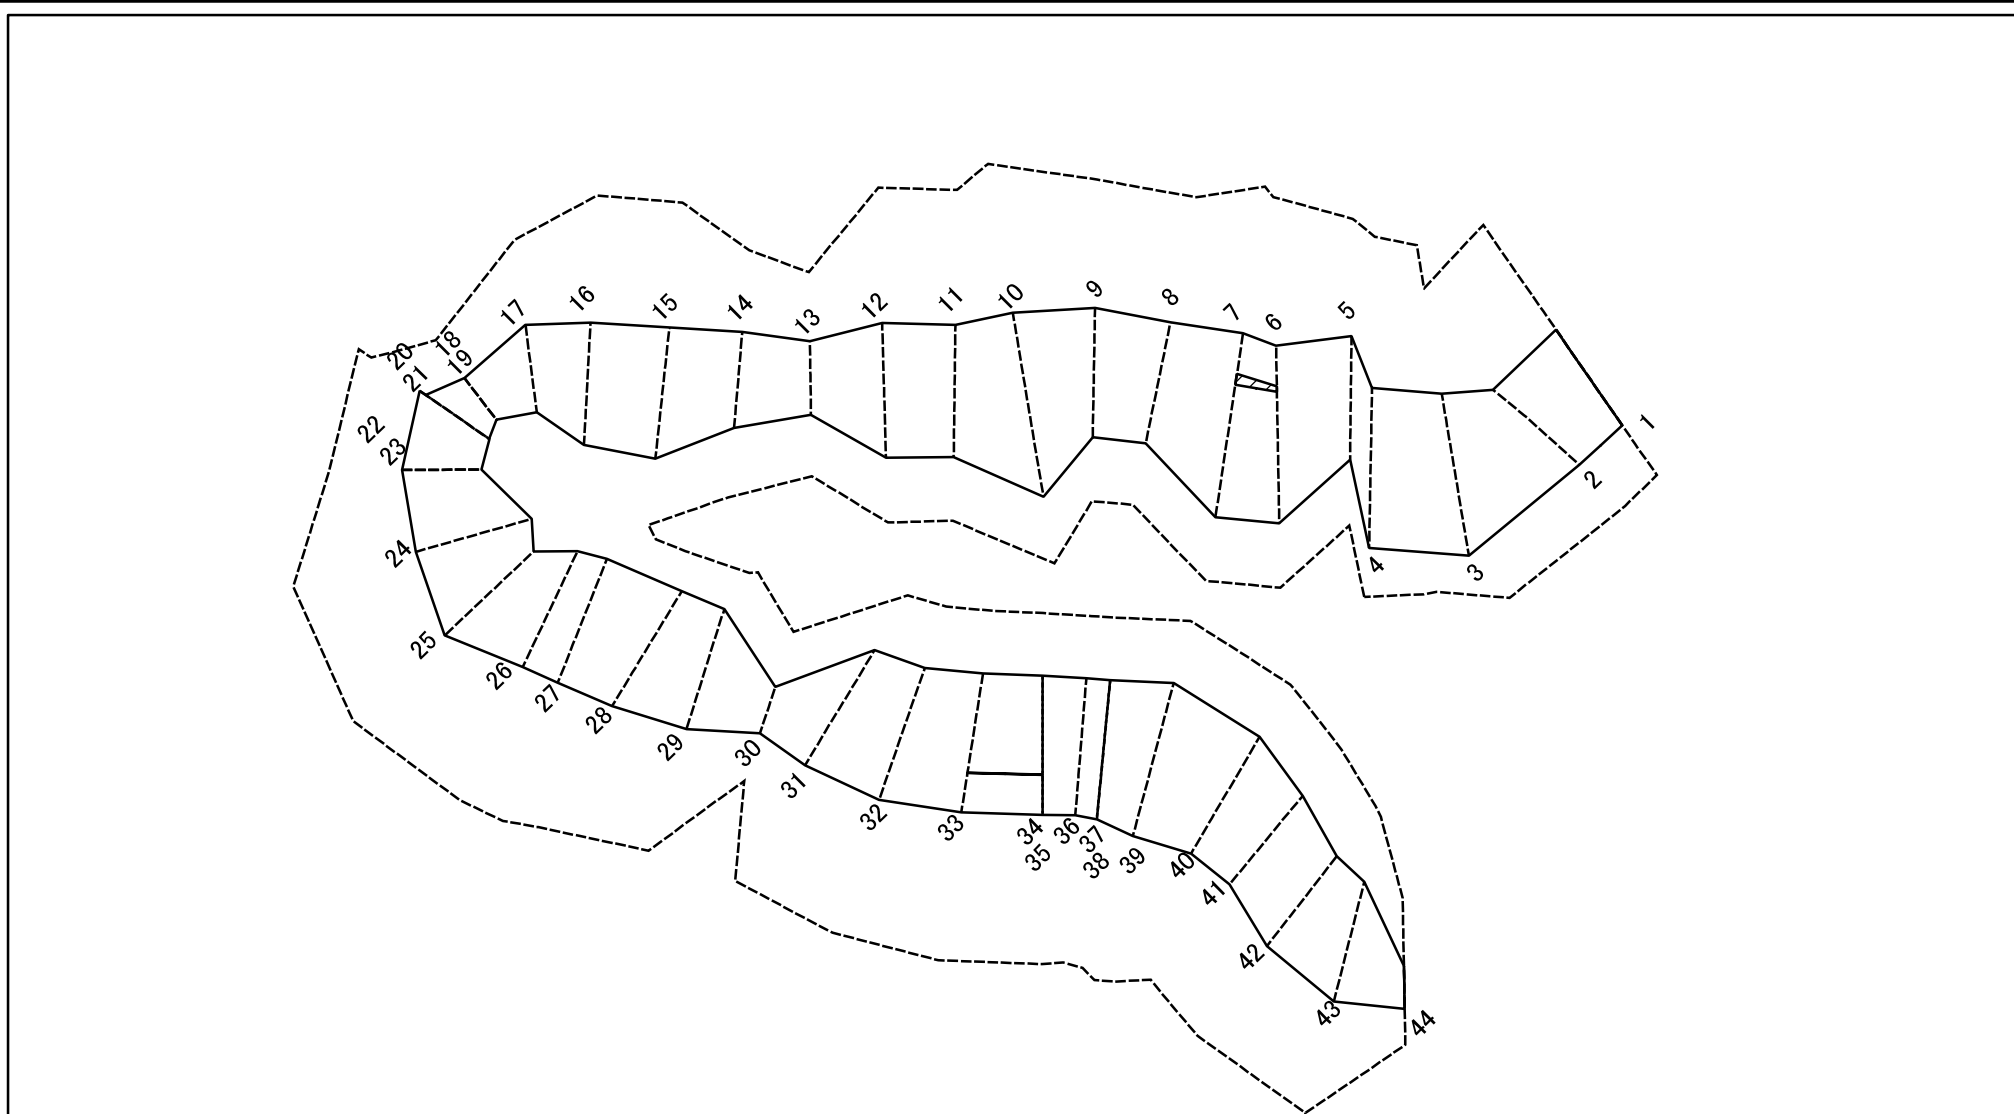

図中の数字は横断測線番号を示す

様式-2-3(急)
土砂災害特別警戒区域の区域区分図
(急傾斜地の崩壊に伴う土石等の堆積により
建築物の地上部に作用すると想定される力)

土砂災害防止法施行令第二条の基準に該当する区域	
土砂災害防止法施行令第三条の基準に該当する区域	
それ以外の区域	

	縮尺 1:2,000

自然現象の種類	急傾斜地の崩壊	箇所番号	343-II-1214
告示番号		箇所名	森下IIA
告示年月日		所在地	栃木県芳賀郡茂木町神井

土砂災害警戒区域等の指定の公示に係る図書(その3)(案)

横断測線の区間	土石等の移動により建築物の地上部に作用すると想定される力				土石等の堆積により建築物の地上部に作用すると想定される力				横断測線の区間	土石等の移動により建築物の地上部に作用すると想定される力				土石等の堆積により建築物の地上部に作用すると想定される力			
	土石等の(移動)高さが1m以下の場合、土石等の移動による力が100kN/m ² を超える区域		それ以外の区域		土石等の堆積の高さが3mを超える区域		それ以外の区域			土石等の(移動)高さが1m以下の場合、土石等の移動による力が100kN/m ² を超える区域		それ以外の区域		土石等の堆積の高さが3mを超える区域		それ以外の区域	
	力の大きさのうち最大のもの(kN/m ²)	土石等の高さ(m)	力の大きさのうち最大のもの(kN/m ²)	土石等の高さ(m)	力の大きさのうち最大のもの(kN/m ²)	土石等の高さ(m)	力の大きさのうち最大のもの(kN/m ²)	土石等の高さ(m)		力の大きさのうち最大のもの(kN/m ²)	土石等の高さ(m)	力の大きさのうち最大のもの(kN/m ²)	土石等の高さ(m)	力の大きさのうち最大のもの(kN/m ²)	土石等の高さ(m)	力の大きさのうち最大のもの(kN/m ²)	土石等の高さ(m)
1 ~ 2	141.45	1.00	100.00	1.00	-	-	14.70	2.80	27 ~ 28	147.16	1.00	100.00	1.00	-	-	15.73	3.00
2 ~ 3	139.53	1.00	100.00	1.00	-	-	14.99	2.86	28 ~ 29	143.12	1.00	100.00	1.00	-	-	14.06	2.68
3 ~ 4	139.53	1.00	100.00	1.00	-	-	14.99	2.86	29 ~ 30	-	-	100.00	1.00	-	-	13.93	2.66
4 ~ 5	136.66	1.00	100.00	1.00	-	-	14.86	2.83	30 ~ 31	-	-	100.00	1.00	-	-	13.77	2.62
5 ~ 6	149.20	1.00	100.00	1.00	-	-	15.73	3.00	31 ~ 32	139.65	1.00	100.00	1.00	-	-	13.77	2.62
6 ~ 7	149.20	1.00	100.00	1.00	16.09	3.07	15.73	3.00	32 ~ 33	144.75	1.00	100.00	1.00	-	-	15.73	3.00
7 ~ 8	148.76	1.00	100.00	1.00	-	-	15.73	3.00	33 ~ 34	145.46	1.00	100.00	1.00	15.95	3.04	15.73	3.00
8 ~ 9	140.12	1.00	100.00	1.00	-	-	14.14	2.70	34 ~ 35	-	-	-	-	-	-	-	-
9 ~ 10	139.14	1.00	100.00	1.00	-	-	15.30	2.92	35 ~ 36	145.46	1.00	100.00	1.00	-	-	14.22	2.71
10 ~ 11	140.69	1.00	100.00	1.00	-	-	15.30	2.92	36 ~ 37	145.42	1.00	100.00	1.00	-	-	14.22	2.71
11 ~ 12	140.69	1.00	100.00	1.00	-	-	13.92	2.65	37 ~ 38	-	-	-	-	-	-	-	-
12 ~ 13	139.12	1.00	100.00	1.00	-	-	13.72	2.62	38 ~ 39	145.71	1.00	100.00	1.00	-	-	15.73	3.00
13 ~ 14	114.85	1.00	100.00	1.00	-	-	11.64	2.22	39 ~ 40	147.77	1.00	100.00	1.00	-	-	15.73	3.00
14 ~ 15	132.15	1.00	100.00	1.00	-	-	13.30	2.54	40 ~ 41	147.77	1.00	100.00	1.00	-	-	15.73	3.00
15 ~ 16	140.53	1.00	100.00	1.00	-	-	14.24	2.71	41 ~ 42	140.34	1.00	100.00	1.00	-	-	14.65	2.79
16 ~ 17	140.53	1.00	100.00	1.00	-	-	14.24	2.71	42 ~ 43	135.26	1.00	100.00	1.00	-	-	14.02	2.67
17 ~ 18	-	-	100.00	1.00	-	-	12.61	2.40	43 ~ 44	-	-	100.00	1.00	-	-	13.25	2.53
18 ~ 19	-	-	-	-	-	-	-	-	~								
19 ~ 20	-	-	100.00	1.00	-	-	10.59	2.02	~								
20 ~ 21	111.79	1.00	100.00	1.00	-	-	10.64	2.03	~								
21 ~ 22	116.37	1.00	100.00	1.00	-	-	11.27	2.15	~								
22 ~ 23	-	-	-	-	-	-	-	-	~								
23 ~ 24	140.97	1.00	100.00	1.00	-	-	14.37	2.74	~								
24 ~ 25	140.97	1.00	100.00	1.00	-	-	14.37	2.74	~								
25 ~ 26	146.81	1.00	100.00	1.00	-	-	14.87	2.84	~								
26 ~ 27	147.16	1.00	100.00	1.00	-	-	15.73	3.00	~								

様式-3(急) 建築物の構造の規制に必要な衝撃に関する事項	自然現象の種類	急傾斜地の崩壊	箇所番号	343-II-1214
	告示番号		箇所名	森下IIA
	告示年月日		所在地	栃木県芳賀郡茂木町神井