



土砂災害警戒区域等の指定の公示に係る図書（その1）

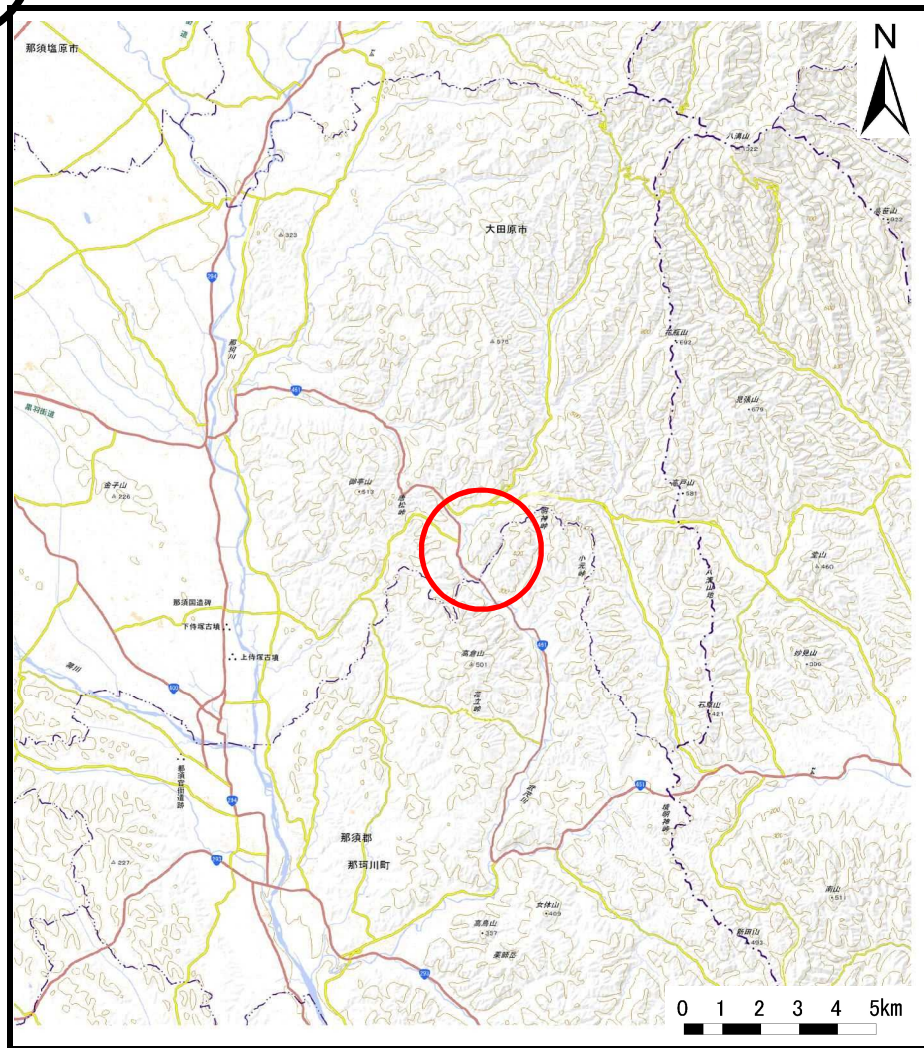

(1/200,000)

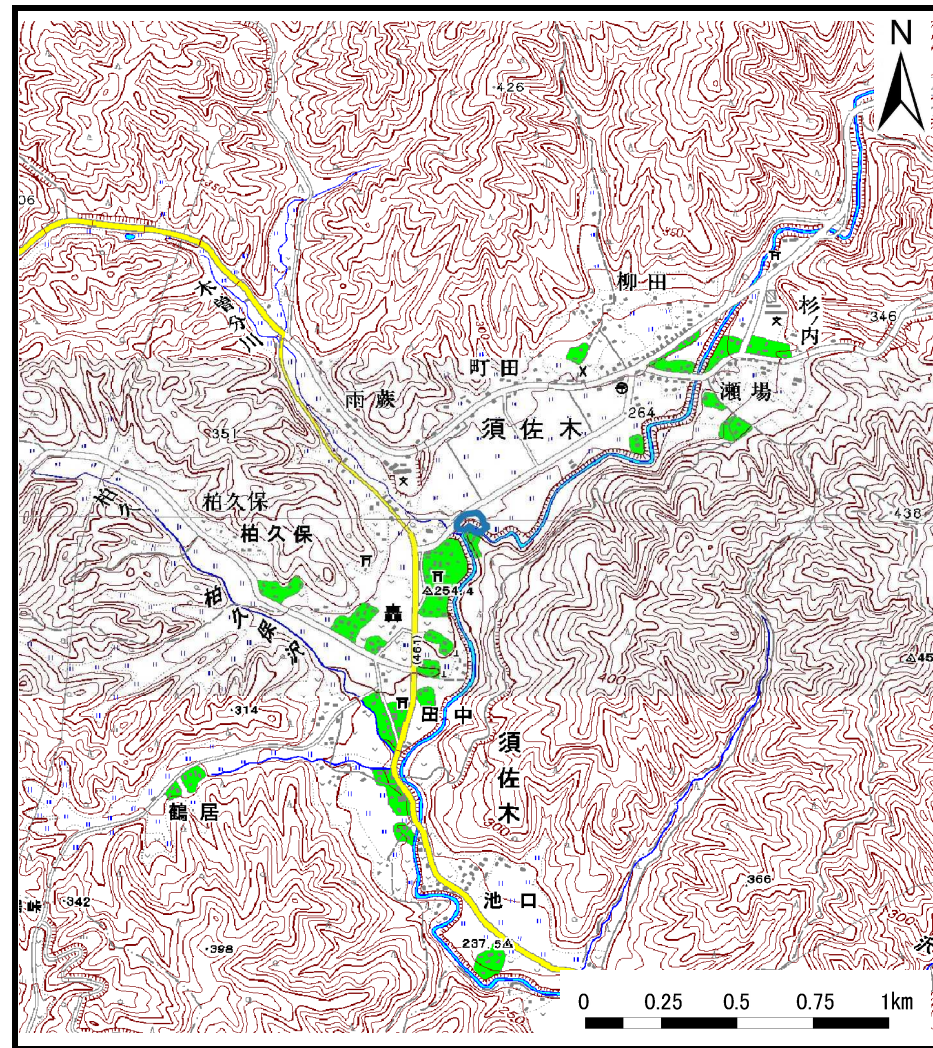


(1/25,000)

様式－1（急） 土砂災害警戒区域・土砂災害特別警戒区域 位置図	自然現象の種類	急傾斜地の崩壊
	箇所番号	210-Ⅱ-1122
	箇所名	木曾分ⅡA
	所在地	栃木県大田原市須佐木

この地図は、国土地理院長の承認を得て、同院発行の電子地形図25000及び電子地形図20万を複製したものである。（承認番号 平30情複、 第1409号）


土砂災害警戒区域等の指定の公示に係る図書(その2)

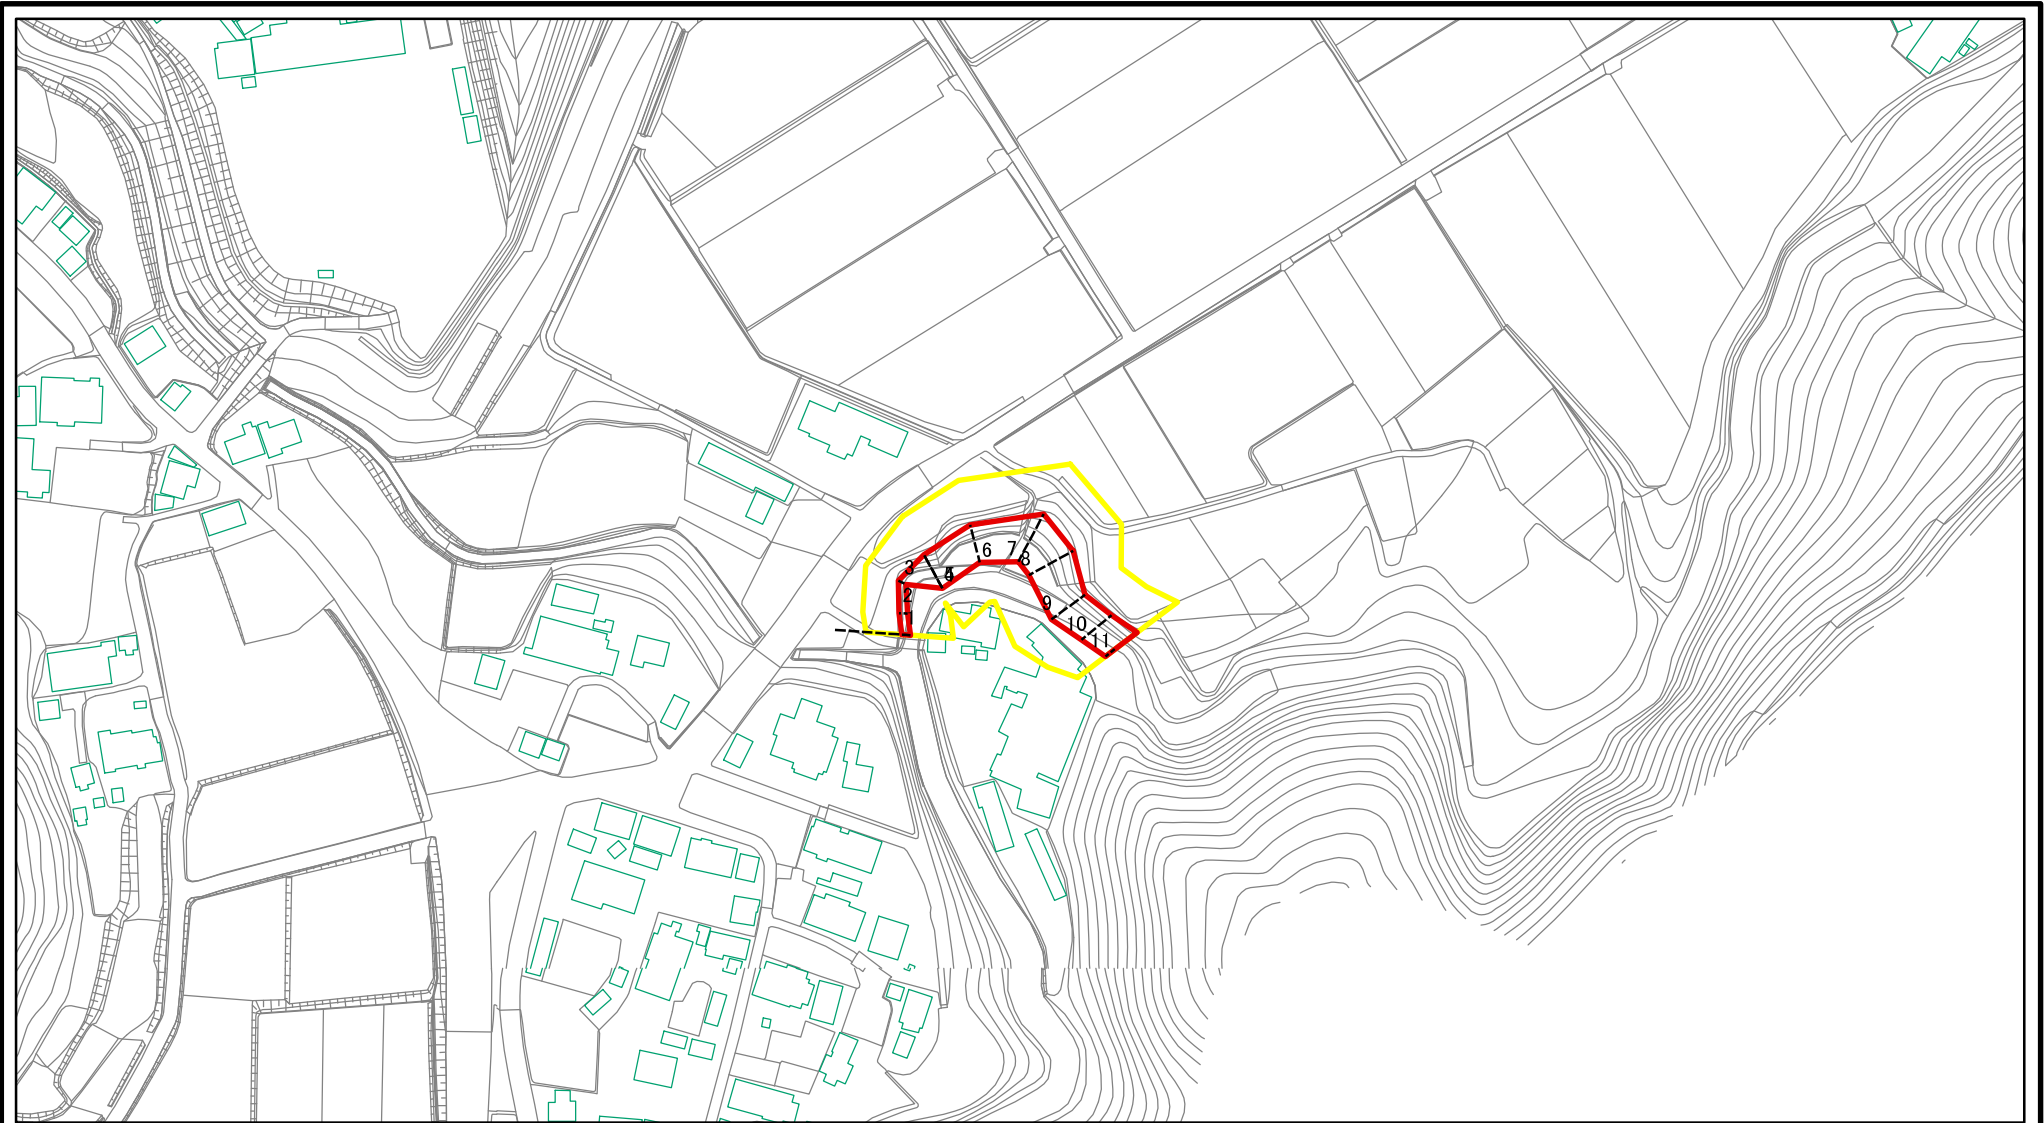

図中の数字は横断測線番号を示す

様式-2(急) 土砂災害警戒区域・土砂災害特別警戒区域 区域図(その1)	土砂災害防止法施行令第二条の基準に該当する区域		N 縮尺 1:2,500	自然現象の種類	急傾斜地の崩壊	箇所番号	210-II-1122
	土砂災害防止法施行令第三条の基準に該当する区域			告示番号		箇所名	木曾分IIA
	それ以外の区域			告示年月日		所在地	栃木県大田原市須佐木



土砂災害警戒区域等の指定の公示に係る図書(その2-1)

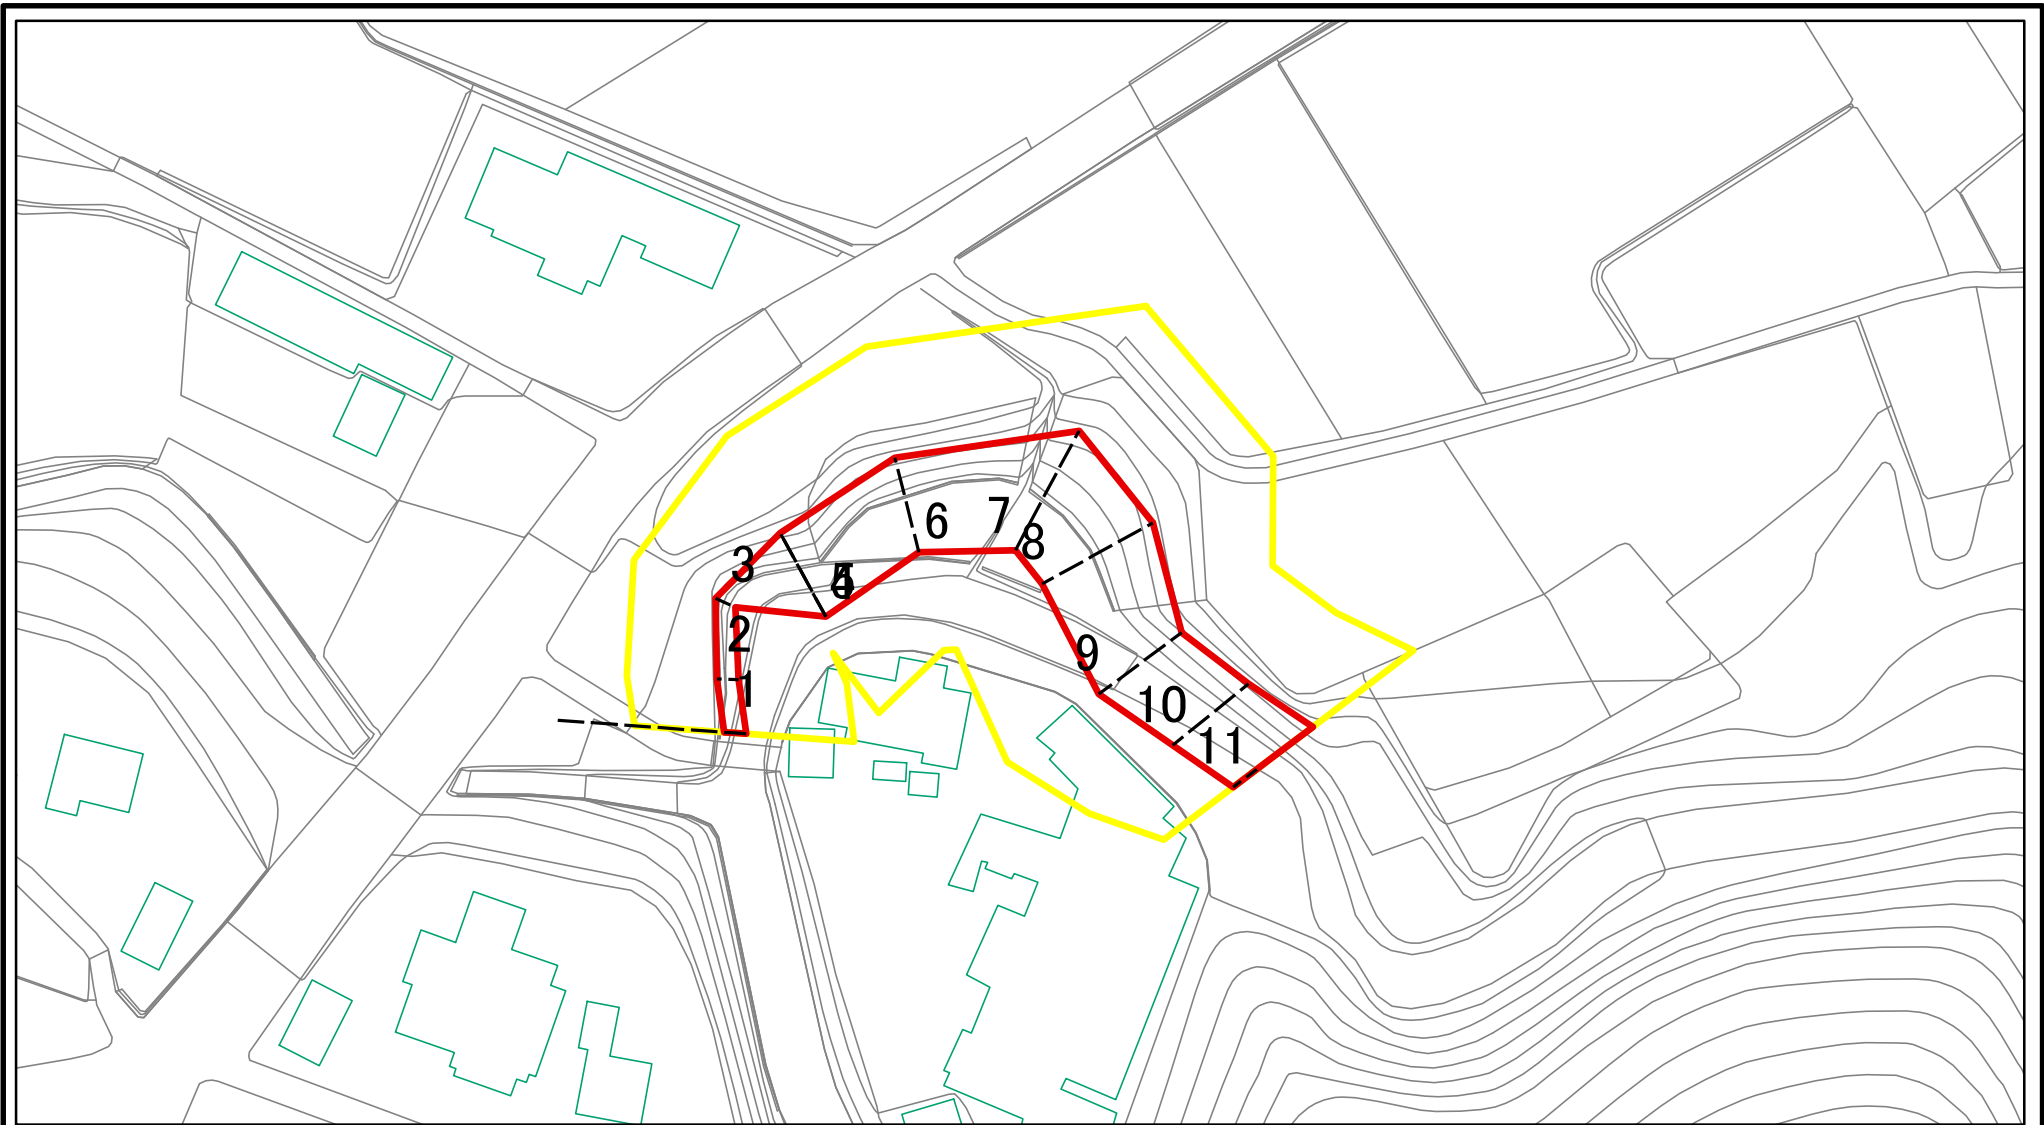

図中の数字は横断測線番号を示す

様式-2-1(急) 土砂災害警戒区域・土砂災害特別警戒区域 区域図(その2)	土砂災害防止法施行令第二条の基準に該当する区域		N 縮尺 1:1,000	自然現象の種類	急傾斜地の崩壊	箇所番号	210-II-1122
	土砂災害防止法施行令第三条の基準に該当する区域			告示番号		箇所名	木曾分IIA
	それ以外の区域			告示年月日		所在地	栃木県大田原市須佐木



土砂災害警戒区域等の指定の公示に係る図書(その2-2)

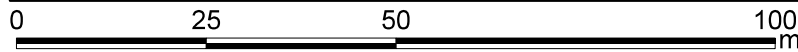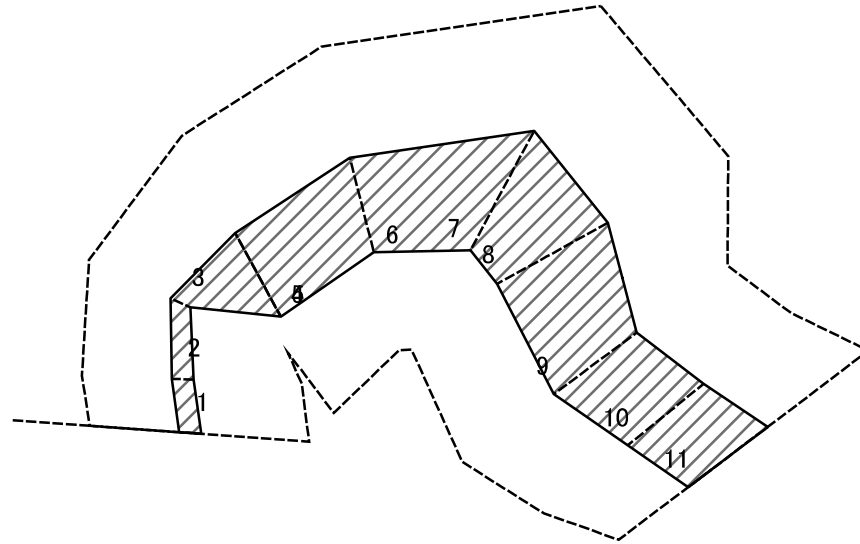

図中の数字は横断測線番号を示す

様式-2-2(急) 土砂災害特別警戒区域の区域区分図 (急傾斜地の崩壊に伴う土石等の移動により 建築物の地上部に作用すると想定される力)	土砂災害防止法施行令第二条の基準に該当する区域		N 縮尺 1:1,000	自然現象の種類	急傾斜地の崩壊	箇所番号	210-II-1122
	土砂災害防止法施行令第三条の基準に該当する区域			告示番号		箇所名	木曾分IIA
	それ以外の区域			告示年月日		所在地	栃木県大田原市須佐木

土砂災害警戒区域等の指定の公示に係る図書(その2-3)

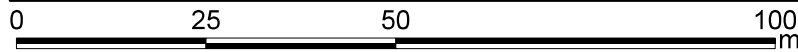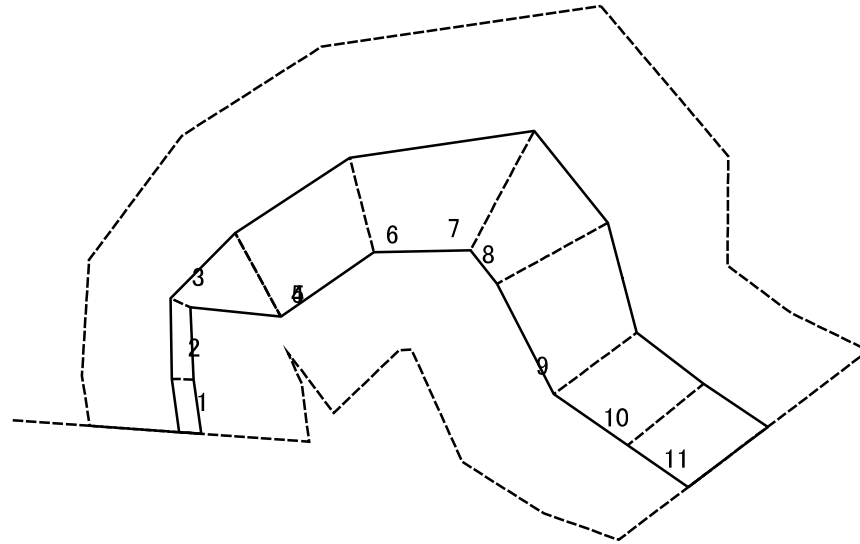

図中の数字は横断測線番号を示す

様式-2-3(急)
土砂災害特別警戒区域の区域区分図
(急傾斜地の崩壊に伴う土石等の堆積により
建築物の地上部に作用すると想定される力)

土砂災害防止法施行令第二条の基準に該当する区域		N 縮尺 1:1,000	自然現象の種類	急傾斜地の崩壊	箇所番号	210-II-1122
土砂災害防止法施行令第三条の基準に該当する区域			告示番号		箇所名	木曾分IIA
それ以外の区域			告示年月日		所在地	栃木県大田原市須佐木

土砂災害警戒区域等の指定の公示に係る図書(その3)

横断測線の区間	土石等の移動により建築物の地上部に作用すると想定される力				土石等の堆積により建築物の地上部に作用すると想定される力				横断測線の区間	土石等の移動により建築物の地上部に作用すると想定される力				土石等の堆積により建築物の地上部に作用すると想定される力			
	土石等の(移動)高さが1m以下の場合、土石等の移動による力が100kN/m ² を超える区域		それ以外の区域		土石等の堆積の高さが3mを超える区域		それ以外の区域			土石等の(移動)高さが1m以下の場合、土石等の移動による力が100kN/m ² を超える区域		それ以外の区域		土石等の堆積の高さが3mを超える区域		それ以外の区域	
	力の大きさのうち最大のもの (kN/m ²)	土石等の高さ (m)	力の大きさのうち最大のもの (kN/m ²)	土石等の高さ (m)	力の大きさのうち最大のもの (kN/m ²)	土石等の高さ (m)	力の大きさのうち最大のもの (kN/m ²)	土石等の高さ (m)		力の大きさのうち最大のもの (kN/m ²)	土石等の高さ (m)	力の大きさのうち最大のもの (kN/m ²)	土石等の高さ (m)	力の大きさのうち最大のもの (kN/m ²)	土石等の高さ (m)	力の大きさのうち最大のもの (kN/m ²)	土石等の高さ (m)
1 ~ 2	-	-	25.05	1.00	-	-	15.73	2.94	~								
2 ~ 3	-	-	25.05	1.00	-	-	15.73	2.94	~								
3 ~ 4	-	-	91.49	1.00	-	-	15.73	2.94	~								
4 ~ 5	-	-	91.49	1.00	-	-	13.49	2.52	~								
5 ~ 6	-	-	93.84	1.00	-	-	13.49	2.52	~								
6 ~ 7	-	-	93.84	1.00	-	-	12.93	2.42	~								
7 ~ 8	-	-	95.46	1.00	-	-	10.62	1.98	~								
8 ~ 9	-	-	96.55	1.00	-	-	13.22	2.47	~								
9 ~ 10	-	-	96.55	1.00	-	-	13.25	2.48	~								
10 ~ 11	-	-	93.54	1.00	-	-	13.25	2.48	~								
~									~								
~									~								
様式-3(急) 建築物の構造の規制に必要な衝撃に関する事項	自然現象の種類	急傾斜地の崩壊	箇所番号	210-II-1122
	告示番号		箇所名	木曾分IIA
	告示年月日		所在地	栃木県大田原市須佐木